—

INTERIOR SHOP DRAWING

โครงการ / PROJECT

ห้องนอนมาสเตอร์

LOCATION / สถานที่

—

OWNER / เจ้าของ

—

INTERIOR DESIGN

—

INTERIOR CONTRACTOR

—

DRAWING SET

- ☐ ARCHITECTURAL DRAWING
- ■ INTERIOR DRAWING
- ☐ STRUCTURAL DRAWING
- ■ ELECTRICAL DRAWING
- ☐ SANITARY DRAWING
- ■ AIR CONDITION DRAWING

ISSUE OF PACKAGE

- ☐ CO-ORDINATION
- ☐ TENDER DRAWINGS
- ☐ CONSTRUCTION DRAWINGS
- ☐ BIDDING

DATE / วันที่

10/10/2569

SHEETS / จำนวนแผ่น

36

DRAWING BY

—

REVISION

00

แบบร่างจากโมเดลสำหรับตรวจและพัฒนาต่อ · ตรวจระยะหน้างานก่อนใช้งาน

หน่วย มม. · DRAFT · ตรวจระยะหน้างาน / พิมพ์ A3 ขนาดจริง 100%

—

INTERIOR DRAWINGS

PROJECT / โครงการ

ห้องนอนมาสเตอร์

LOCATION / สถานที่

—

OWNER / เจ้าของ

—

PLAN / หมายเหตุ

—

INTERIOR DESIGN

—

INTERIOR CONTRACTOR

—

SHOP DRAWING / DRAFT

REVISION

REV.	DATE	DESCRIPTION
00	10/10/2569	DRAFT

DRAWING TITLE

COVER SHEET

DRAWING BY

—

CHECKED / APPROVED BY

—

SCALE / A3	DWG NO.
NTS	ID-00-01

RAYA · PREVIEW

LIST OF DRAWING / สารบัญแบบ

DATE								
MONTH								
YEAR								
STAGE	DR							

ITEM	DWG.NO	DESCRIPTION	1	2	3	4	5
01	ID-00-01	COVER SHEET	●				
02	ID-01-01	LIST OF DRAWING / สารบัญแบบ	●				
03	ID-02-00	SYMBOLS AND ABBREVIATIONS / สัญลัก	●				
04	ID-02-01	SPECIFICATION / รายการวัสดุ	●				
05	ID-04-01	FURNITURE LAYOUT / แปลนจัดวางเฟอร์	●				
06	ID-04-02	FURNITURE SETTING-OUT PLAN / แปลน	●				
07	ID-06-01	FLOOR FINISH PLAN / ผังพื้นและลายป	●				
08	ID-07-01	POWER OUTLET PLAN / ผังเต้ารับ	●				
09	ID-07-02	LIGHTING CIRCUIT PLAN / ผังวงจรไฟ	●				
10	ID-05-01	REFLECTED CEILING & AIR CONDITION	●				
11	ID-05-02	TYPICAL AIR CONDITION INSTALLATION	●				
12	ID-08-01	WALL CODE PLAN / แปลนรหัสผนัง	●				
13	ID-08-02	WALL FINISH PLAN / แปลนวัสดุผนัง	●				
14	ID-09-01	ELEVATION A	●				
15	ID-09-02	ELEVATION B	●				
16	ID-09-03	ELEVATION C	●				
17	ID-09-04	ELEVATION D	●				
18	ID-14-01	SECTION A–A / รูปตัด	●				
19	ID-14-02	SECTION B–B / รูปตัด	●				
20	ID-10-00	BUILT-IN SCHEDULE / ตารางบิวท์อิน	●				
21	ID-10-01	WALL FEATURE BF-01 – BF-02	●				
22	ID-10-02	BUILT IN FURNITURE BF-03 · ISOMETR	●				
23	ID-10-02.2	BUILT IN FURNITURE BF-03 · INTERNA	●				
24	ID-10-02.3	BUILT IN FURNITURE BF-03 · SECTION	●				
25	ID-10-02.4	BUILT IN FURNITURE BF-03 · SECTION	●				
26	ID-17-01	FURNITURE FN-02 · เตียง 6 ฟุต	●				
27	ID-17-02	FURNITURE FN-03, FN-04 · ตู้ข้างเต	●				
28	ID-17-03	FURNITURE FN-05 · อาร์มแชร์	●				
29	ID-17-04	LOOSE FURNITURE MATERIAL / วัสดุเฟ	●				
30	ID-13-01	DOOR & WINDOW SCHEDULE / ตารางประต	●				
31	ID-13-02	DOOR & WINDOW DETAIL / แบบขยายประต	●				
32	ID-13-03	HARDWARE DETAIL / แบบขยายอุปกรณ์ปร	●				

DATE								
MONTH								
YEAR								
STAGE	DR							

ITEM	DWG.NO	DESCRIPTION	1	2	3	4	5
33	ID-13-04	HARDWARE DETAIL / แบบขยายอุปกรณ์ปร	●				
34	ID-15-01	ROOM PLAN DETAIL RM-01 / แปลนขยายห	●				
35	ID-15-02	ROOM ELEVATION W1 , W2 · RM-01 ห้อ	●				
36	ID-15-03	ROOM ELEVATION W3 , W4 · RM-01 ห้อ	●				

—

INTERIOR DRAWINGS

PROJECT / โครงการ
ห้องนอนมาสเตอร์

LOCATION / สถานที่
—

OWNER / เจ้าของ
—

PLAN / หมายเหตุ
—

INTERIOR DESIGN
—

INTERIOR CONTRACTOR
—

SHOP DRAWING / DRAFT

REVISION

REV.	DATE	DESCRIPTION
00	10/10/2569	DRAFT

DRAWING TITLE
LIST OF DRAWING


DRAWING BY
—

CHECKED / APPROVED BY
—

SCALE / A3	DWG NO.
NTS	ID-01-01

หน่วย มม. · DRAFT · ตรวจระยะหน้างาน / พิมพ์ A3 ขนาดจริง 100%

RAYA · PREVIEW

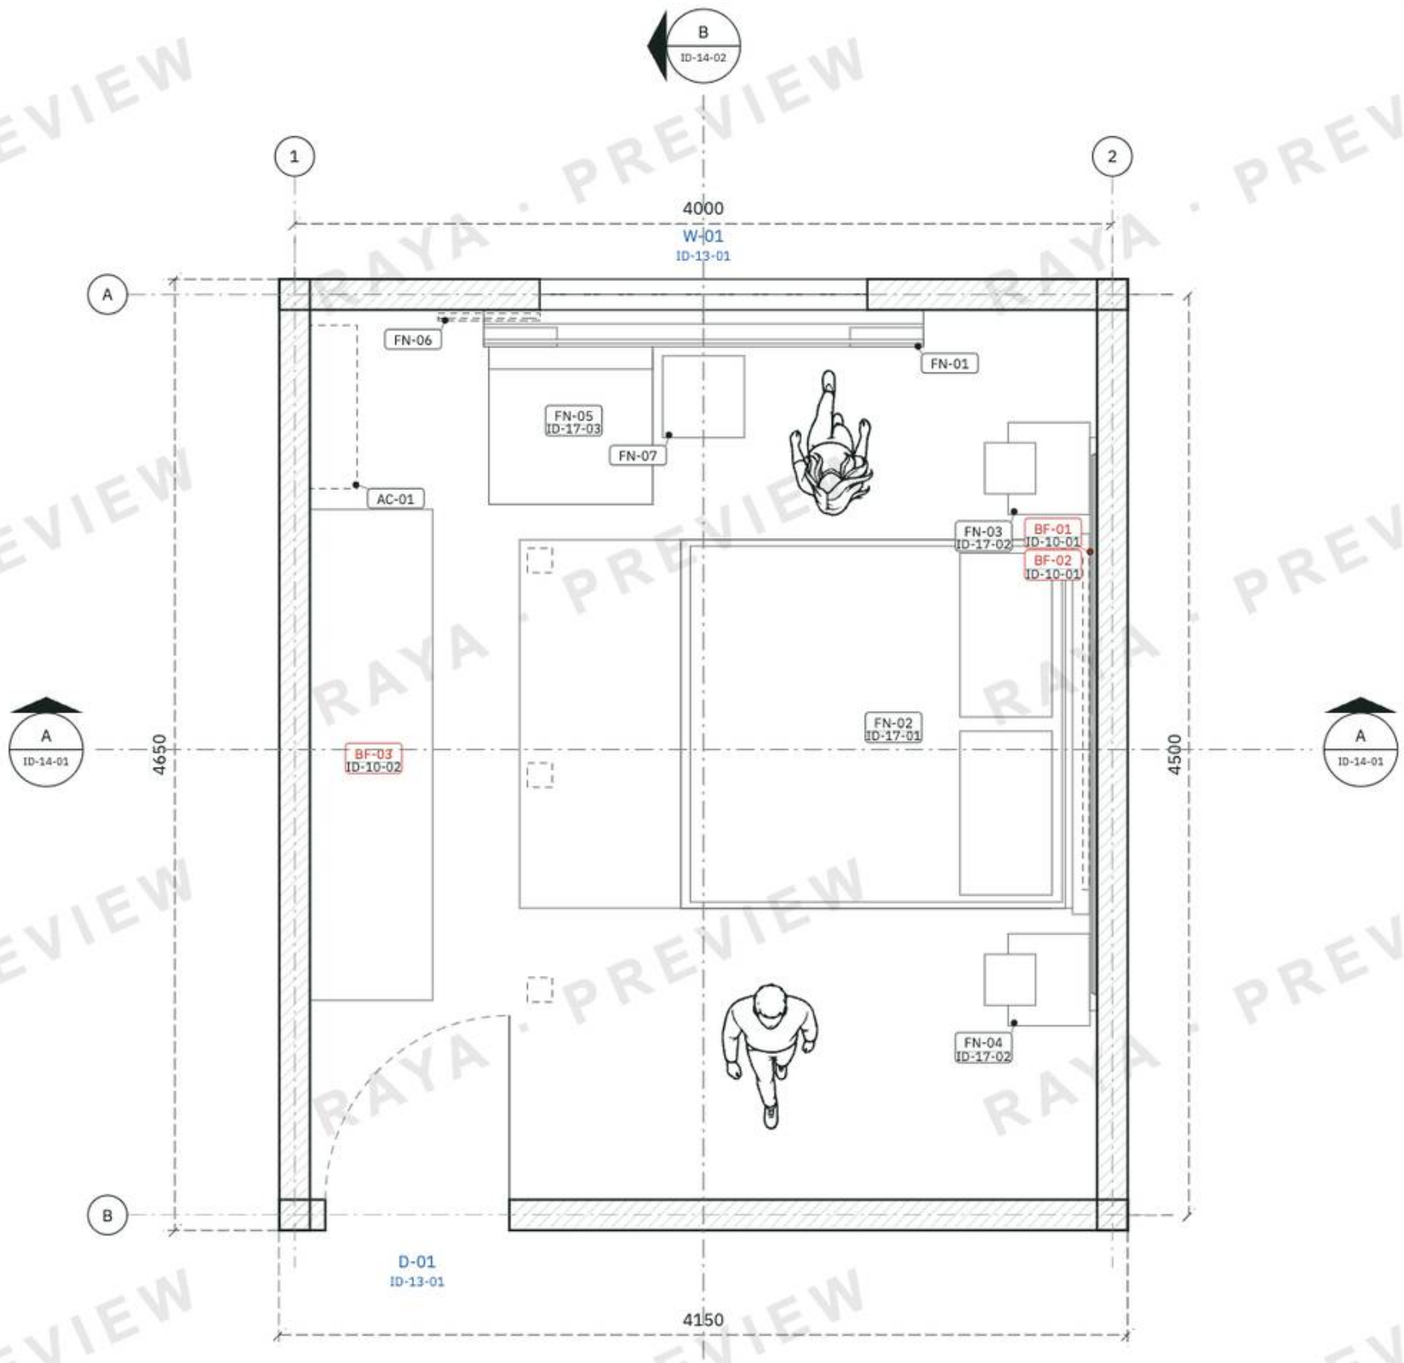

BF: บิวท์อิน (ตาราง ID-10-00) · FX: สุขภัณฑ์/อุปกรณ์ · FN: เฟอร์นิเจอร์ลอยตัว · เส้นประ: ของแขวนเหนือระดับตัดแปลน

มิติรวมวัดผิวนอก · มิติแบ่งช่วงวัดแนวแกนผนังตาม X/Y · ระยะช่องเปิดดูรูปด้าน

04 FURNITURE LAYOUT / แปลนจัดวางเฟอร์นิเจอร์

SCALE 1 : 30

N? ยังไม่กำหนดทิศเหนือ

0 1 m

หน่วย มม. · DRAFT · ตรวจระยะหน้างาน / พิมพ์ A3 ขนาดจริง 100%

—

INTERIOR DRAWINGS

PROJECT / โครงการ
ห้องนอนมาสเตอร์

LOCATION / สถานที่
—

OWNER / เจ้าของ
—

PLAN / หมายเหตุ
—

INTERIOR DESIGN
—

INTERIOR CONTRACTOR
—

SHOP DRAWING / DRAFT

REVISION

REV.	DATE	DESCRIPTION
00	10/10/2569	DRAFT


DRAWING TITLE
FURNITURE LAYOUT /
แปลนจัดวางเฟอร์นิเจอร์

DRAWING BY
—

CHECKED / APPROVED BY
—

SCALE / A3	DWG NO.
1 : 30	ID-04-01

RAYA · PREVIEW

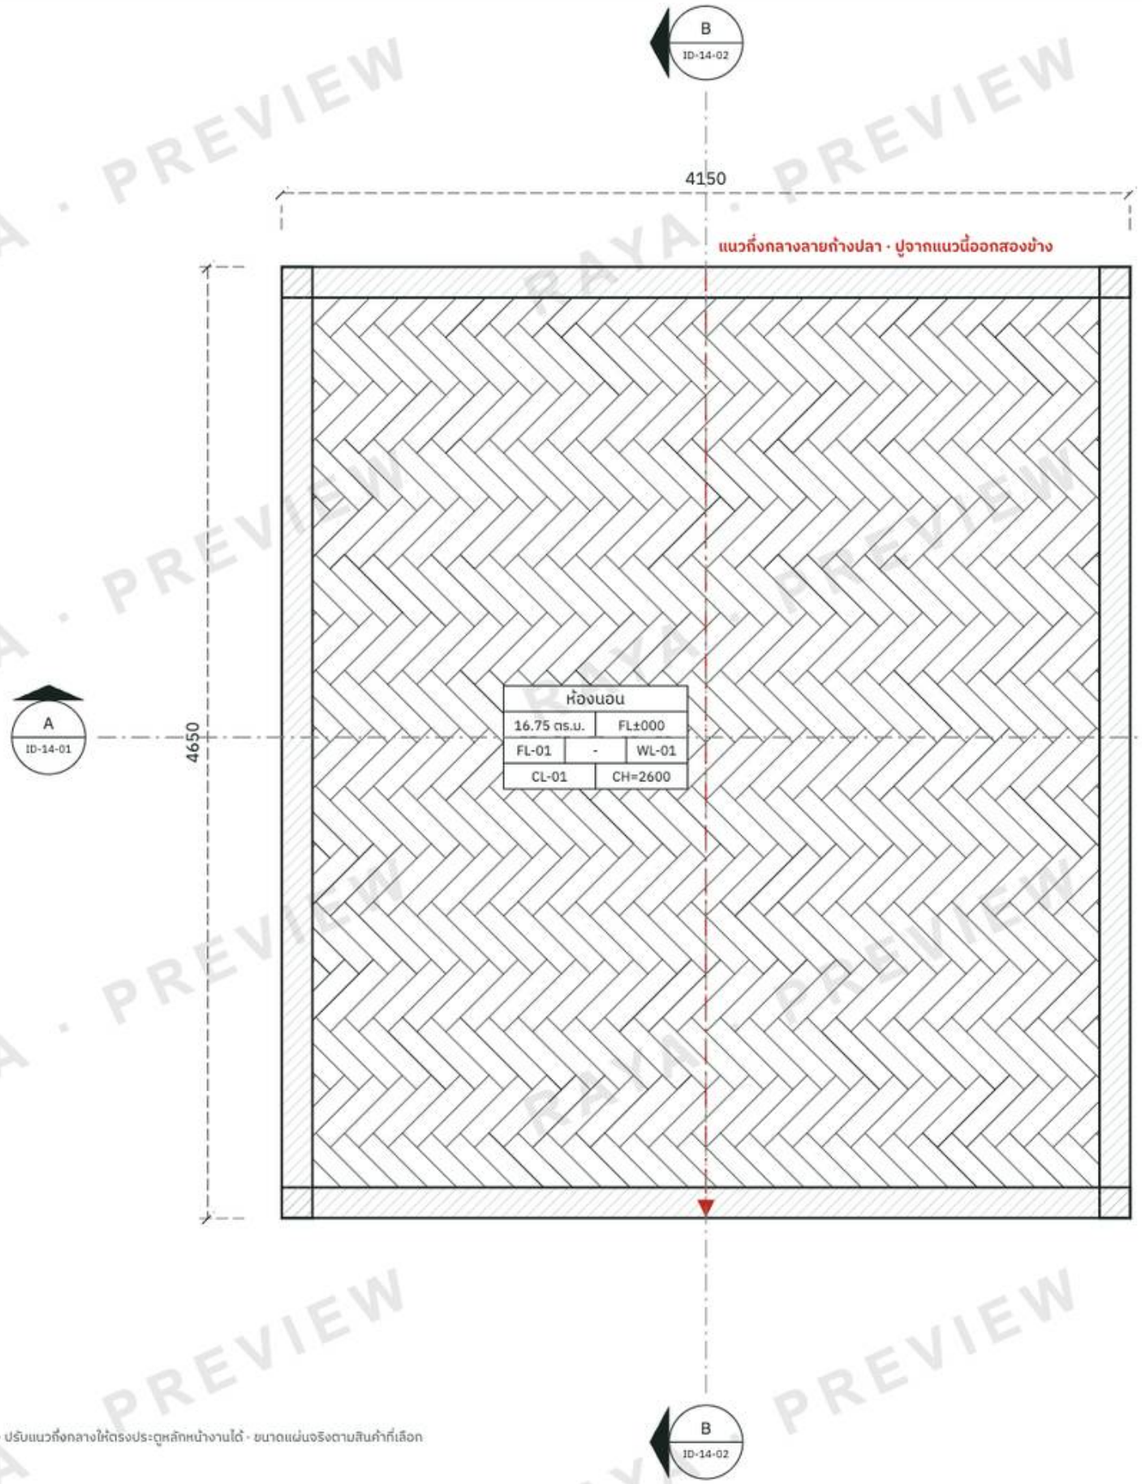

แนวลายตามผัง · ปรับแนวกึ่งกลางให้ตรงประตูหลักหน้างานได้ · ขนาดแผ่นจริงตามสินค้าที่เลือก


06 FLOOR FINISH PLAN

SCALE 1 : 30

0 1 m

FLOOR FINISH / วัสดุพื้น		
FL-01	ไม้ก้างปลา ก้างปลา แผ่น 100×400 วางเฉียง 45° ระดับ FFL ±000 · 16.75 ตร.ม.	

ปริมาณ FL-01 (BOQ): 16.75 ตร.ม.
วางไม้ 100×400 บนพื้นที่ปูจริง 16.75 ตร.ม. (เว้นเสาและช่องเว้น)
นับกีละแผ่น: เต็ม 350 + ตัด 128 = 478 แผ่น
≈ 19.12 ตร.ม. · เผื่อจากการตัด 14.17% (ไม่นับการนำเศษกลับมาใช้)

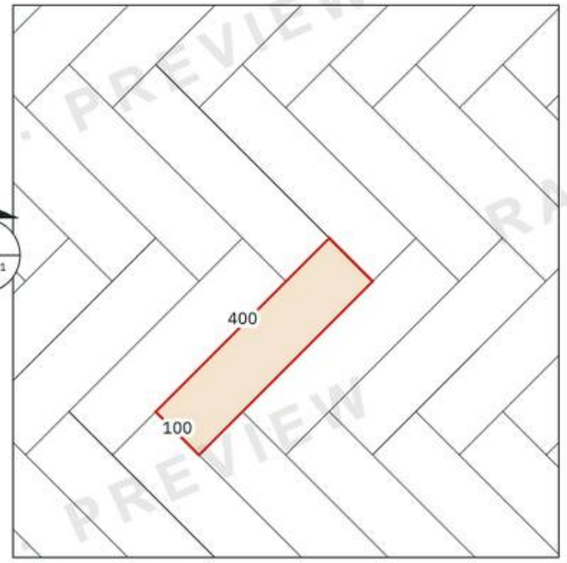

FL PATTERN · FL-01

SCALE 1 : 10

แผ่น 100×400 วางเฉียง 45° ต่อหัวชนเป็นลายก้างปลา

N ? ยังไม่กำหนดทิศเหนือ

หน่วย มม. · DRAFT · ตรวจระยะหน้างาน / พิมพ์ A3 ขนาดจริง 100%

INTERIOR DRAWINGS

PROJECT / โครงการ
ห้องนอนมาสเตอร์

LOCATION / สถานที่
—

OWNER / เจ้าของ
—

PLAN / หมายเหตุ
—

INTERIOR DESIGN
—

INTERIOR CONTRACTOR
—

SHOP DRAWING / DRAFT

REVISION

REV.	DATE	DESCRIPTION
00	10/10/2569	DRAFT


DRAWING TITLE
FLOOR FINISH PLAN

DRAWING BY
—

CHECKED / APPROVED BY
—

SCALE / A3	DWG NO.
1 : 30	ID-06-01

RAYA · PREVIEW

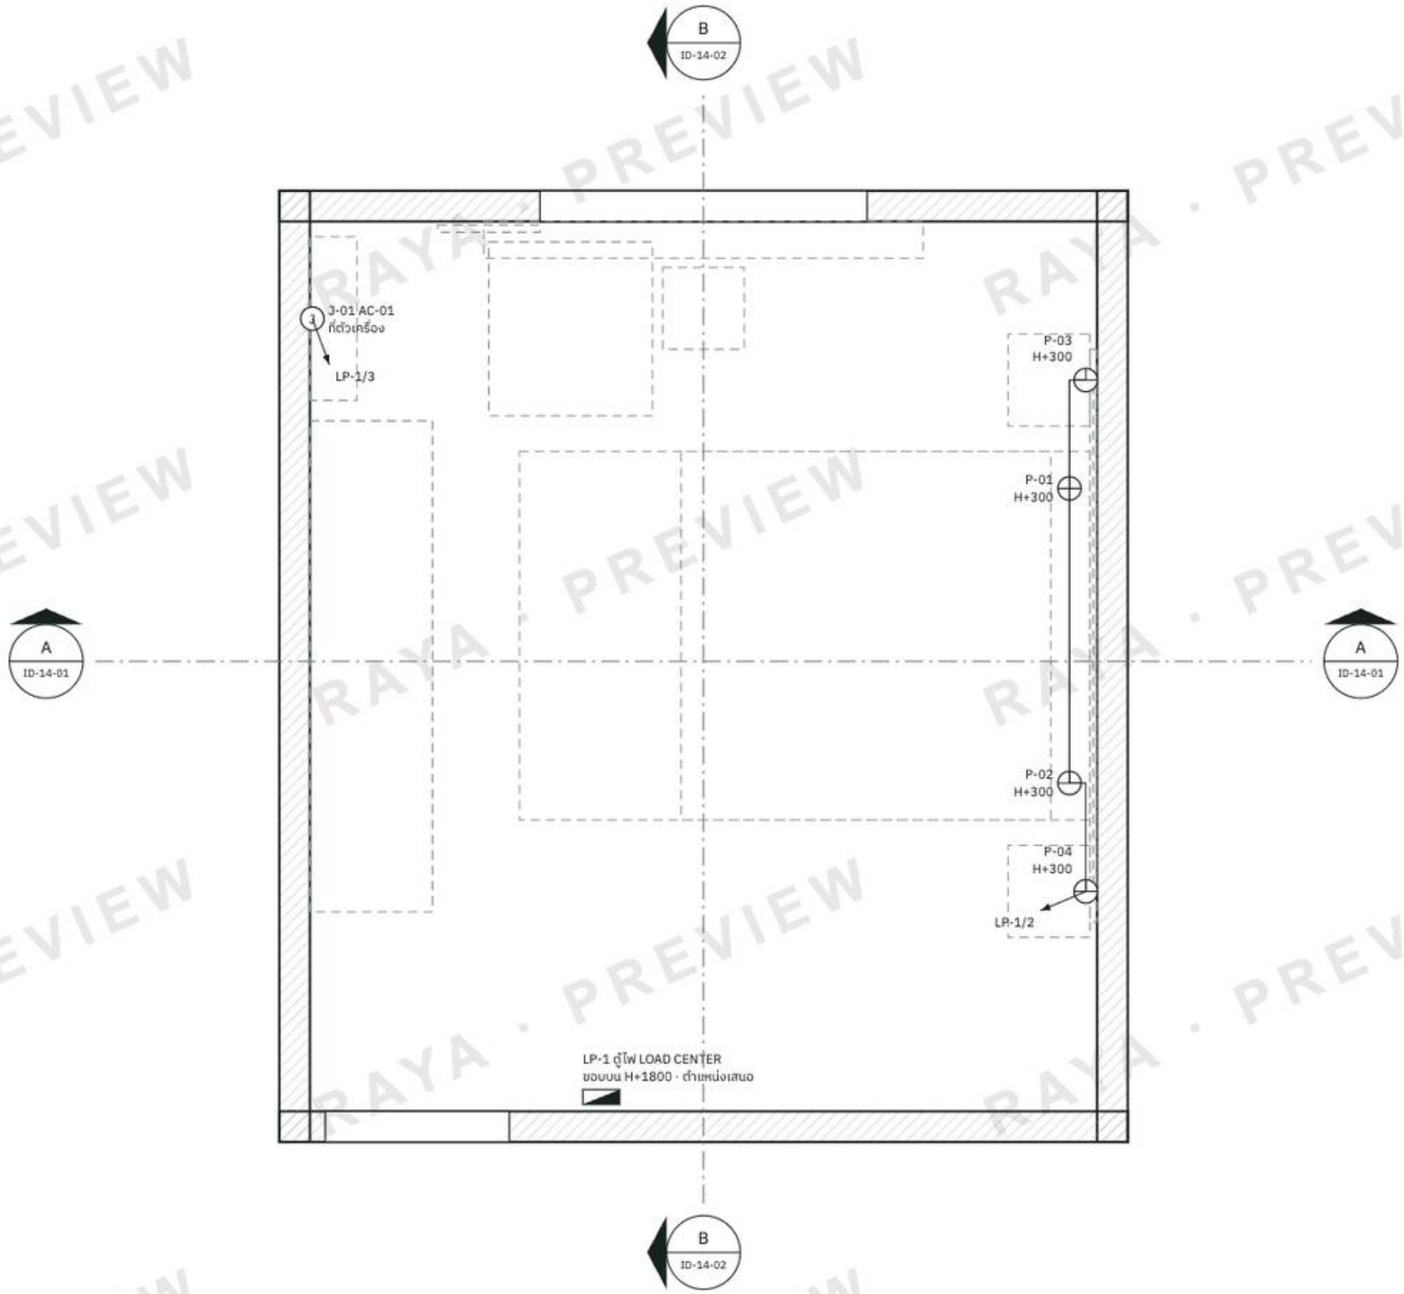

ตำแหน่งเต้ารับเป็นข้อเสนอจากของที่วางไว้ในห้อง — ผู้ออกแบบต้องยืนยันก่อนเดินท่อ · ตู้ไฟวางที่ตำแหน่งเสนอ: วางชื่น "ตู้ไฟ" ในแอปเพื่อย้าย
แอร์และเครื่องทำน้ำร้อนต่อตรงเข้าเครื่อง (J) เครื่องละวงจร · เครื่องทำน้ำร้อนมีเครื่องตัดไฟรั่ว 30 mA · เบรกเกอร์และสายของเครื่องทำน้ำร้อนตามกำลังเครื่อง

ตารางโหลด LP-1 · แยกวงจรตามแบบอ้างอิง: แสงสว่าง / เต้ารับรายห้อง / แอร์และเครื่องทำน้ำร้อนเครื่องละวงจร

วงจร	รายการ	จุด	เบรกเกอร์	สายไฟ / ท่อ
LP-1/1	แสงสว่าง	6 ดวง · ทุกแผงสวิตช์	16A 1P	2×2.5/2.5(G) ท่อ ø1/2"
LP-1/2	เต้ารับ ห้องนอน	P-01, P-02, P-03, P-04	20A 1P	2×4/2.5(G) ท่อ ø1/2"
LP-1/3	แอร์ติดผนัง AC-01 ห้องนอน	J-01	20A 1P	2×4/2.5(G) ท่อ ø1/2"

07 POWER OUTLET PLAN

SCALE 1 : 30

N ?
ยังไม่กำหนดทิศเหนือ

0 1 m

หน่วย มม. · DRAFT · ตรวจระยะหน้างาน / พิมพ์ A3 ขนาดจริง 100%

—

INTERIOR DRAWINGS

PROJECT / โครงการ
ห้องนอนมาสเตอร์

LOCATION / สถานที่
—

OWNER / เจ้าของ
—

PLAN / หมายเหตุ
—

INTERIOR DESIGN
—

INTERIOR CONTRACTOR
—

SHOP DRAWING / DRAFT

REVISION

REV.	DATE	DESCRIPTION
00	10/10/2569	DRAFT

DRAWING TITLE
POWER OUTLET PLAN


DRAWING BY
—

CHECKED / APPROVED BY
—

SCALE / A3	DWG NO.
1 : 30	ID-07-01

RAYA · PREVIEW

RAYA · PREVIEW

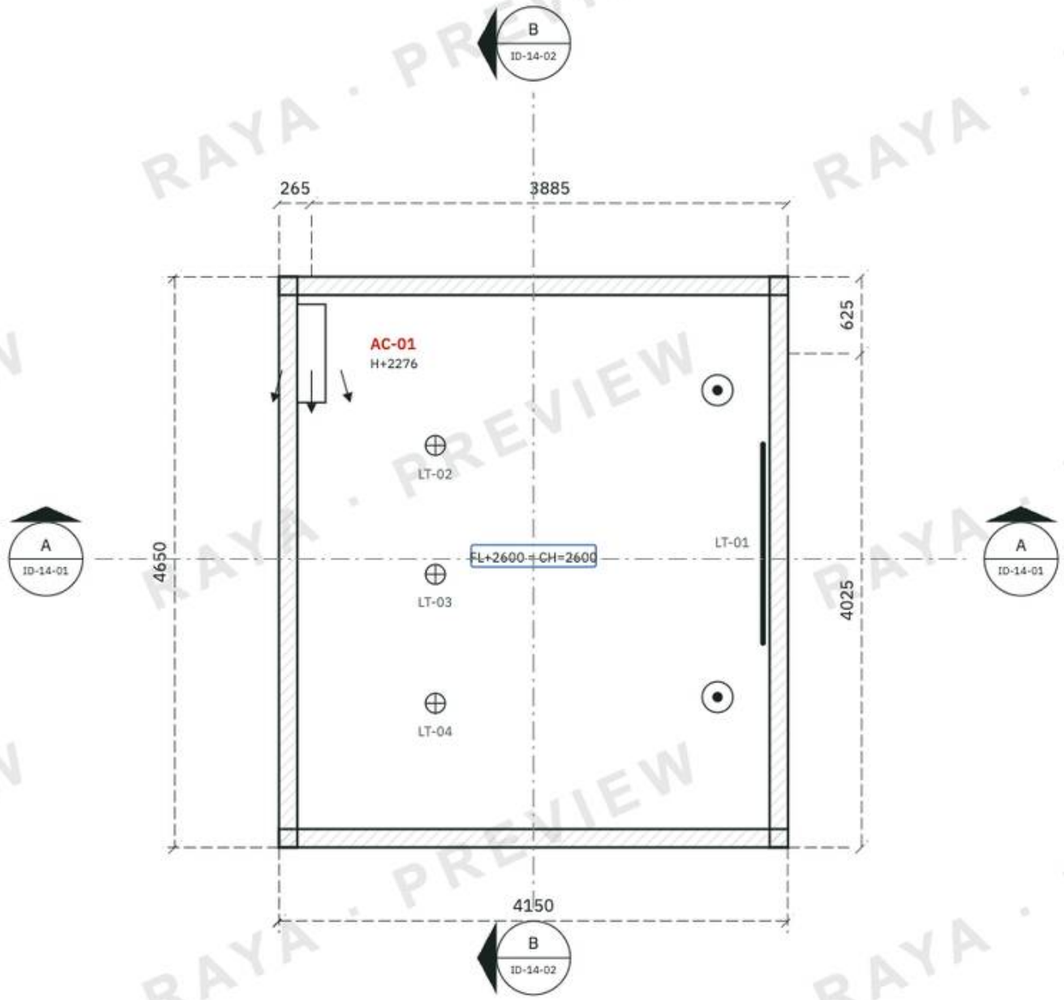

ตารางดวงโคม / LIGHTING SCHEDULE

ดาวน์ไลท์ × 3
โคมแขวน × 2
ไฟเส้น LED × 1 · รวม 1620 มม.

วงกลมมีกากบาก: ดาวน์ไลท์ · วงกลมมีจุด: โคมแขวน/แชนเดอเลียร์
เส้นหนา: ไฟหลืบ/ไฟเส้น · สามเหลี่ยม: โคมติดผนัง · ตำแหน่งวัดถึงศูนย์กลางโคม

ระดับฝ้า / CEILING LEVEL

FL+2600 = CH=2600 · CL-01 ฝ้าเพดานฉาบเรียบทาสี

ตารางเครื่องปรับอากาศ / AIR CONDITION SCHEDULE

รหัส	ชนิด	รุ่น	BTU/ชม.	การติดตั้ง (มม. จากพื้นสำเร็จ)
AC-01	แอร์ติดผนัง	ยังไม่ได้เลือกรุ่น	—	ติดผนัง · ตัวเครื่อง 800 × 290 × 233 · ขอบล่าง H+2276

คู่มือแอร์ติดผนังไม่ได้ระบุความชันเป็นตัวเลข บอกเพียงให้ท่อลาดลงตลอด ห้ามมีท้องช้างหรือปลายจุ่มน้ำ

ยังไม่ได้กำหนดทิศและแนวท่อน้ำทิ้ง — ผู้ออกแบบและช่างแอร์ตกลงก่อนเจาะฝ้า
ที่มาตัวเลขเครื่อง: Mitsubishi Electric Kang Yong Watana (mitsubishi-kyw.co.th) · ดึงข้อมูล 20 ก.ย. 2569

ระดับฝ้า +2600 มม. จากพื้นสำเร็จ · สวิตช์และวงจรดูแบบไฟฟ้า ID-07 · ดีเทลติดตั้งแอร์ดูแผ่น ID-05-02

05 REFLECTED CEILING & AIR CONDITION PLAN / ผังฝ้าเพดาน ดวงโคม และเครื่องปรับอากาศ

SCALE 1 : 50

N?
ยังไม่กำหนดทิศเหนือ

0 1 m

หน่วย มม. · DRAFT · ตรวจระยะหน้างาน / พิมพ์ A3 ขนาดจริง 100%

—

INTERIOR DRAWINGS

PROJECT / โครงการ
ห้องนอนมาสเตอร์

LOCATION / สถานที่
—

OWNER / เจ้าของ
—

PLAN / หมายเหตุ
—

INTERIOR DESIGN
—

INTERIOR CONTRACTOR
—

SHOP DRAWING / DRAFT

REVISION


REV.	DATE	DESCRIPTION
00	10/10/2569	DRAFT

DRAWING TITLE
REFLECTED CEILING & AIR CONDITION PLAN / ผังฝ้าเพดาน ดวงโคม และเครื่องปรับอากาศ

DRAWING BY
—

CHECKED / APPROVED BY
—

SCALE / A3	DWG NO.
1 : 50	ID-05-01

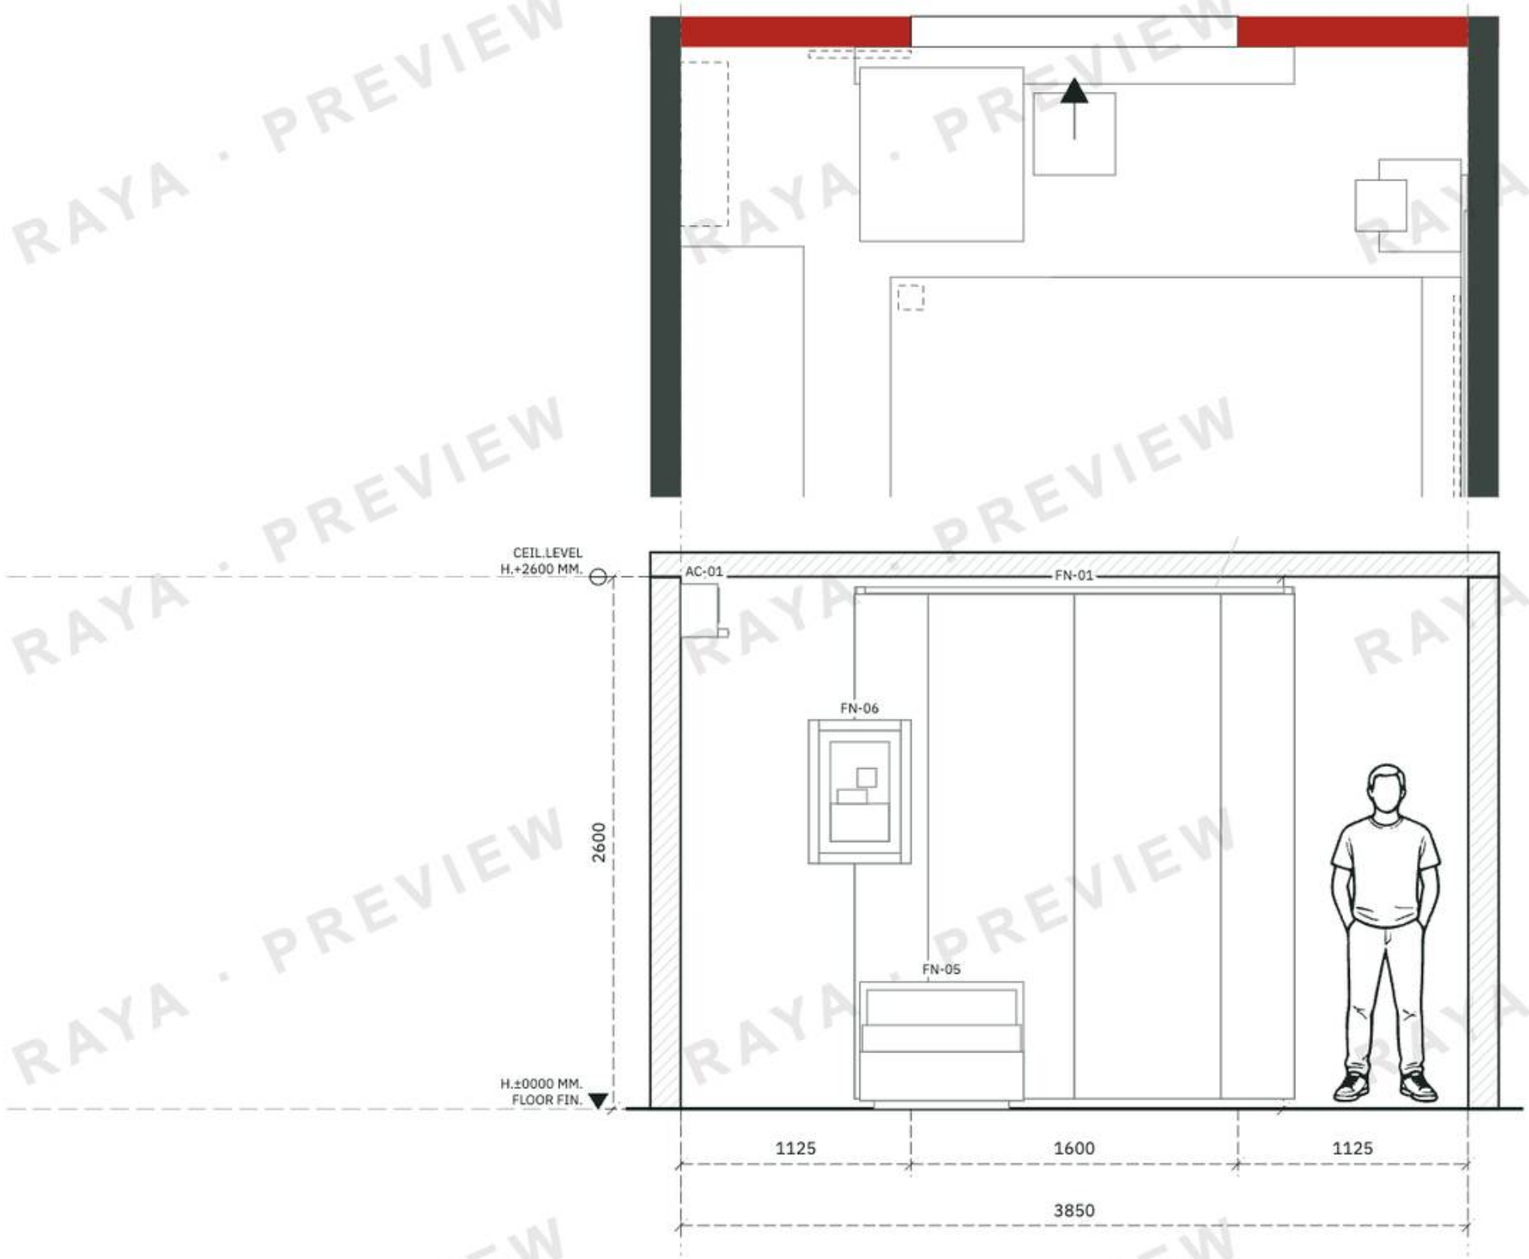

A · ผนังคอนกรีต / ก่ออิฐ หนา 150 มม. · มองด้าน A (ตามลูกศรในแปลน) · แปลนด้านบนแสดงตำแหน่งผนังที่มอง
แบ่งบานตามโมเดล · โครงตู้ ความหนาแผ่น รอยต่อ ยังไม่ระบุ ต้องกำหนดเพิ่มก่อนผลิต

A ELEVATION A

SCALE 1 : 30

0 1 m

หน่วย มม. · DRAFT · ตรวจระยะหน้างาน / พิมพ์ A3 ขนาดจริง 100%

—

INTERIOR DRAWINGS

PROJECT / โครงการ
ห้องนอนมาสเตอร์

LOCATION / สถานที่
—

OWNER / เจ้าของ
—

PLAN / หมายเหตุ
—

INTERIOR DESIGN
—

INTERIOR CONTRACTOR
—

SHOP DRAWING / DRAFT

REVISION

REV.	DATE	DESCRIPTION
00	10/10/2569	DRAFT

DRAWING TITLE
ELEVATION A


DRAWING BY
—

CHECKED / APPROVED BY
—

SCALE / A3	DWG NO.
1 : 30	ID-09-01

RAYA · PREVIEW

RAYA · PREVIEW

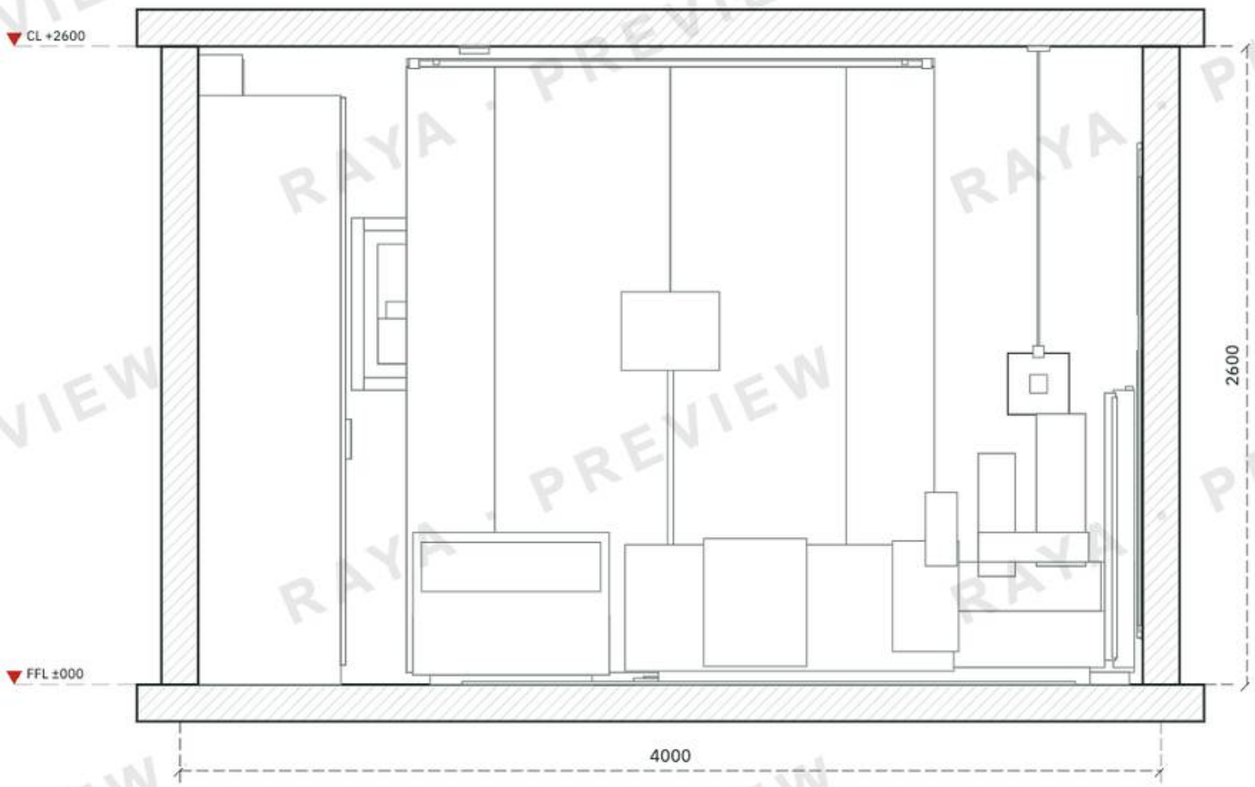

ผนังที่ถูกตัดแรเงาเต็ม · ช่องเปิดที่แนวตัดผ่านแสดงขอบล่าง/ขอบบน · สิ่งที่อยู่หลังแนวตัดแสดงเป็นรูปด้าน · ระดับวัดจากพื้นสำเร็จ (FFL ±000) · CL ระดับฝ้า

A SECTION A-A

SCALE 1 : 25

0 1 m

หน่วย มม. · DRAFT · ตรวจระยะหน้างาน / พิมพ์ A3 ขนาดจริง 100%

—

INTERIOR DRAWINGS

PROJECT / โครงการ
ห้องนอนมาสเตอร์

LOCATION / สถานที่
—

OWNER / เจ้าของ
—

PLAN / หมายเหตุ
—

INTERIOR DESIGN
—

INTERIOR CONTRACTOR
—

SHOP DRAWING / DRAFT

REVISION

REV.	DATE	DESCRIPTION
00	10/10/2569	DRAFT

DRAWING TITLE
SECTION A-A

DRAWING BY
—

CHECKED / APPROVED BY
—

SCALE / A3	DWG NO.
1 : 25	ID-14-01

ตารางบิวท์อิน / BUILT-IN SCHEDULE

รหัส	รายการ	ผนัง	กว้าง × ลึก × สูง	ยกจากพื้น	วัสดุ / หมายเหตุ
BF-01	ผนังคิ้วบัว	B	2800 × 35 × 2350	0	LM-02 ลามิเนตสีครีม
BF-02	คิ้วโลหะ · สแตนเ	B	2450 × 18 × 2050	130	MT-01 โลหะสีสแตนเลส
BF-03	ตู้บิวท์อินสูง	D	2400 × 600 × 2400	0	LM-03 ไม้สีวอลนัท

ขนาดภายนอกจากโมเดล หน่วยมิลลิเมตร · วัสดุตามที่สั่งไว้ในแต่ละชิ้น · ตำแหน่งดูแปลน ID-04-01 และรูปด้าน ID-09

ยังไม่รวมโครงตู้ ความหนาแผ่น รอยต่อ และอุปกรณ์ ต้องกำหนดเพิ่มก่อนผลิต

หน่วย มม. · DRAFT · ตรวจระยะหน้างาน / พิมพ์ A3 ขนาดจริง 100%

—

INTERIOR DRAWINGS

PROJECT / โครงการ
ห้องนอนมาสเตอร์

LOCATION / สถานที่
—

OWNER / เจ้าของ
—

PLAN / หมายเหตุ
—

INTERIOR DESIGN
—

INTERIOR CONTRACTOR
—

SHOP DRAWING / DRAFT

REVISION

REV.	DATE	DESCRIPTION
00	10/10/2569	DRAFT


DRAWING TITLE
BUILT-IN SCHEDULE /
ตารางบิวท์อิน

DRAWING BY
—


CHECKED / APPROVED BY
—

SCALE / A3	DWG NO.
NTS	ID-10-00


RAYA · PREVIEW

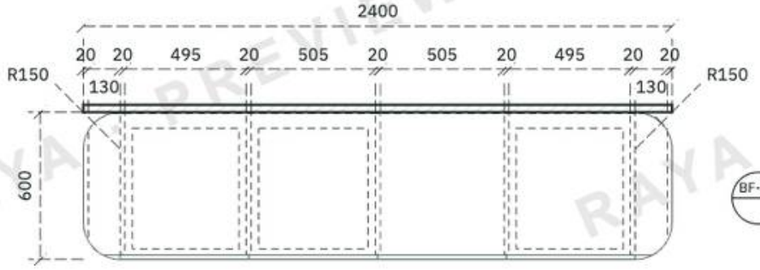

BF-03 PLAN
SCALE 1 : 25

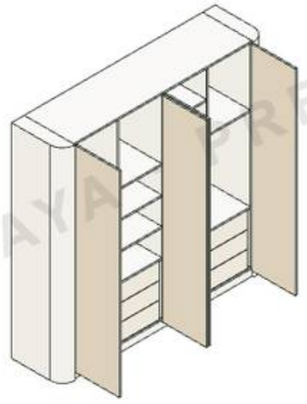

BF-03 ISOMETRIC · เปิดบานให้เห็นภายใน
SCALE NTS

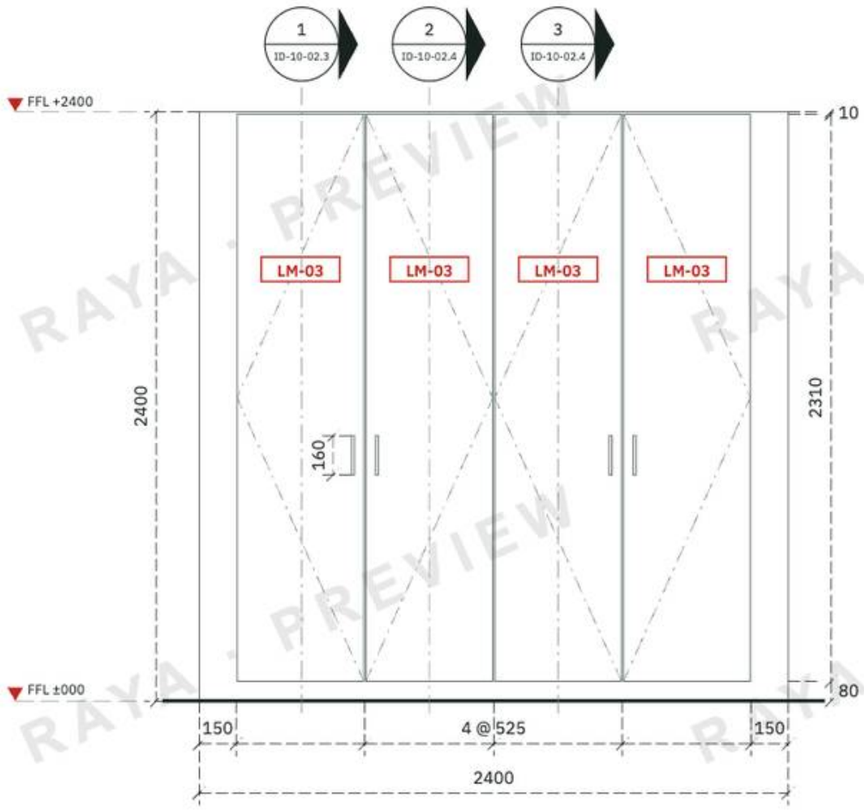

BF-03 FRONT VIEW
SCALE 1 : 25

ตู้บิวท์อินสูง · 2400 × 600 × 2400 มม. · ลบมุมปลาย R150 มม. ที่ทั้งสองข้าง · ตัดตามรัศมี · วางพื้น · ผนัง D ด้าน A · รูปด้าน ID-09-04 · ผิว LM-03 ไม้สีวอลนัท
มิติภายนอกจากโมเดล หน่วยมิลลิเมตร · แบ่งบาน/ชั้นตามโมเดล · ตรวจระยะหน้างานก่อนผลิต

หน่วย มม. · DRAFT · ตรวจระยะหน้างาน / พิมพ์ A3 ขนาดจริง 100%

—

INTERIOR DRAWINGS

PROJECT / โครงการ
ห้องนอนมาสเตอร์

LOCATION / สถานที่
—

OWNER / เจ้าของ
—

PLAN / หมายเหตุ
—

INTERIOR DESIGN
—

INTERIOR CONTRACTOR
—

SHOP DRAWING / DRAFT

REVISION

REV.	DATE	DESCRIPTION
00	10/10/2569	DRAFT


DRAWING TITLE
BUILT IN FURNITURE BF-03

DRAWING BY
—

CHECKED / APPROVED BY
—


SCALE / A3	DWG NO.
AS SHOWN	ID-10-02

RAYA · PREVIEW

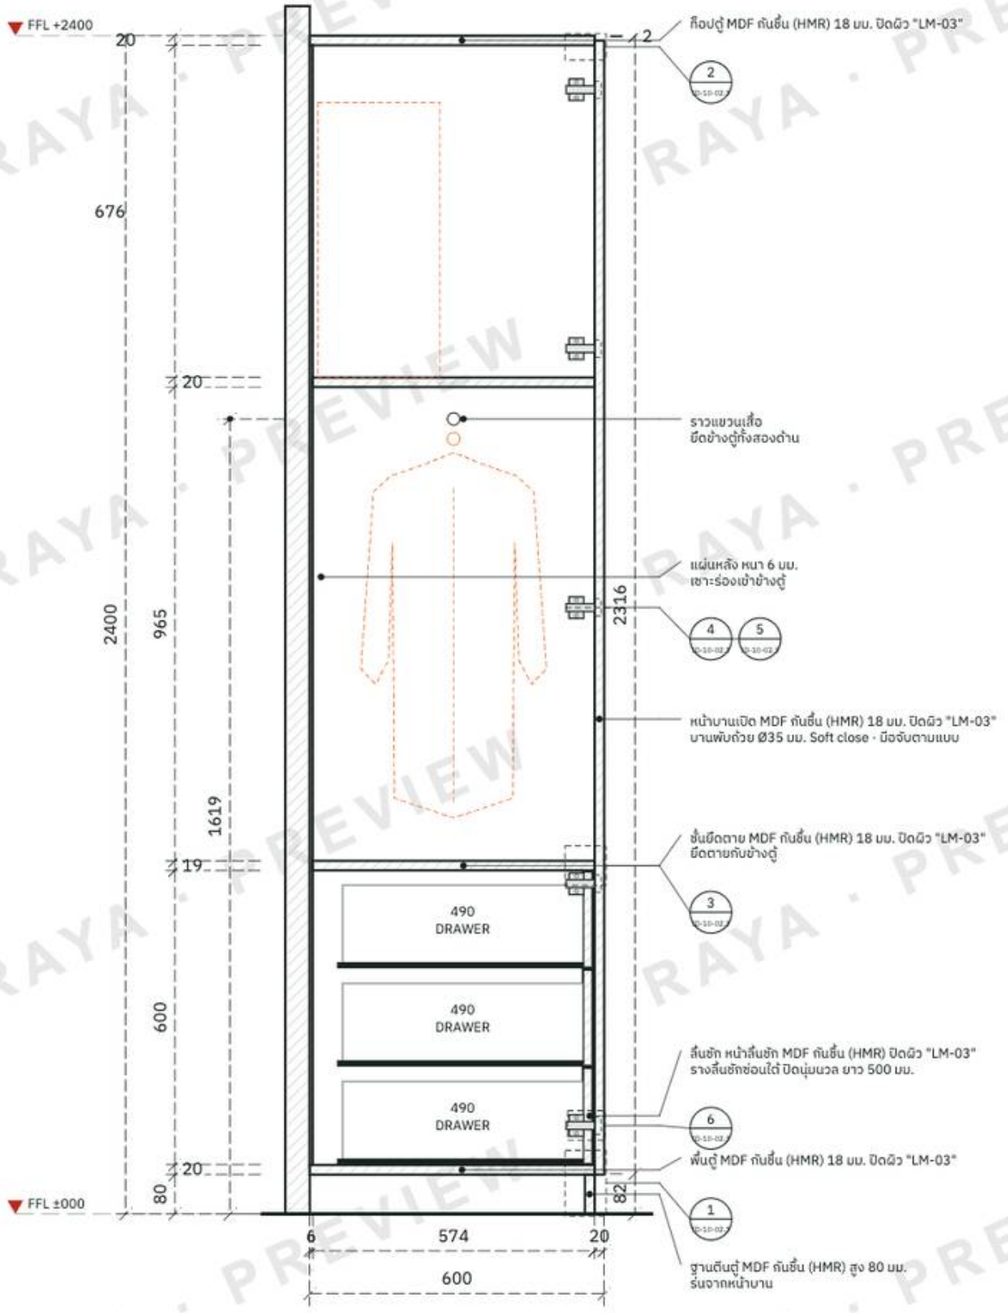


BF-03 SECTION 1 · ตัดผ่านช่องที่ 1
SCALE 1 : 12.5


0 1 m

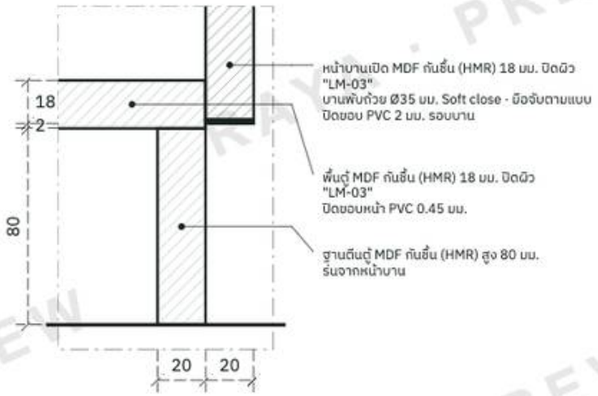


1 DETAIL 1 · ฐานตู้และบาน
SCALE 1 : 2.5

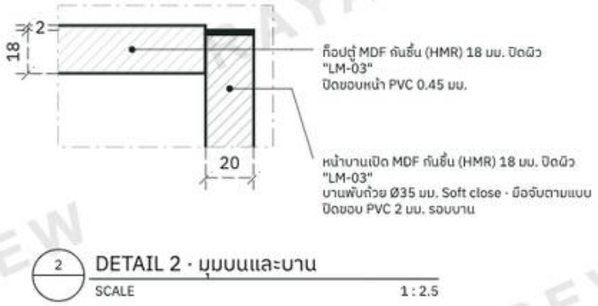


2 DETAIL 2 · มุมบนและบาน
SCALE 1 : 2.5

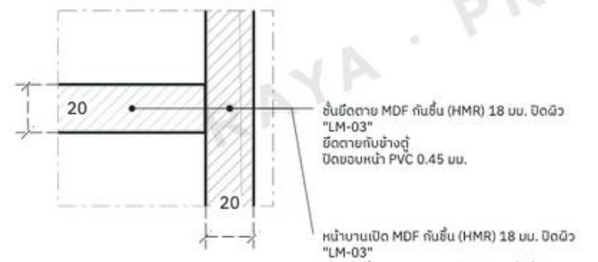


3 DETAIL 3 · ชั้นยึดตายและบาน
SCALE 1 : 2.5

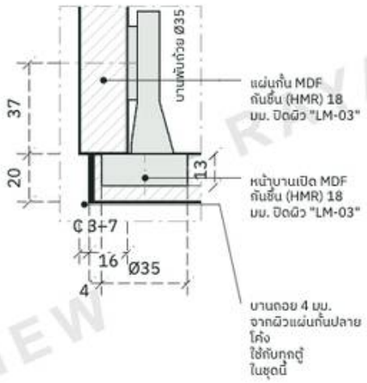

4 DETAIL 4 · ขอบตู้ ตัดนอน
SCALE 1 : 2.5

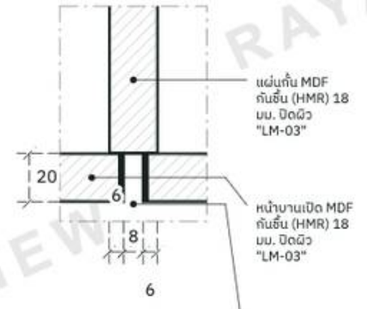

5 DETAIL 5 · รอยต่อบาน ตัดนอน
SCALE 1 : 2.5

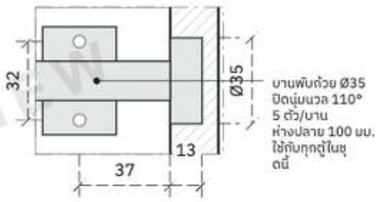

6 DETAIL 6 · บานพับ ตัดตั้งผ่านถ้วย
SCALE 1 : 2.5

BF-03 BUILT IN BF-03 SECTION
SCALE 1 : 12.5

หน่วย มม. · DRAFT · ตรวจระยะหน้างาน / พิมพ์ A3 ขนาดจริง 100%

—

INTERIOR DRAWINGS

PROJECT / โครงการ
ห้องนอนมาสเตอร์

LOCATION / สถานที่
—

OWNER / เจ้าของ
—

PLAN / หมายเหตุ
—

INTERIOR DESIGN
—

INTERIOR CONTRACTOR
—

SHOP DRAWING / DRAFT

REVISION

REV.	DATE	DESCRIPTION
00	10/10/2569	DRAFT

DRAWING TITLE
BUILT IN BF-03 SECTION

DRAWING BY
—

CHECKED / APPROVED BY
—

SCALE / A3	DWG NO.
1 : 12.5	ID-10-02.3

RAYA · PREVIEW

ตารางประตูหน้าต่าง / DOOR & WINDOW SCHEDULE

รหัส	ผนัง	ประเภท	กว้าง	สูง	ธรณี / ขอบล่าง	จากต้นผนัง*
W-01	**A**	หน้าต่าง	1600	1700	500	1200
D-01	**C**	ประตู	900	2100	0	2950

*** ระยะตามแนวผนัง จากจุดเริ่มต้นถึงขอบช่องเปิดแรก ไม่ขึ้นกับด้าน A/B · หน่วยมิลลิเมตร**

ขนาดในตารางเป็นขนาดที่ระบุในโมเดล ไม่รวมวงกบหรือระยะเผื่อติดตั้ง

หน่วย มม. · DRAFT · ตรวจระยะหน้างาน / พิมพ์ A3 ขนาดจริง 100%

—

INTERIOR DRAWINGS

PROJECT / โครงการ
ห้องนอนมาสเตอร์

LOCATION / สถานที่
—

OWNER / เจ้าของ
—

PLAN / หมายเหตุ
—

INTERIOR DESIGN
—

INTERIOR CONTRACTOR
—

SHOP DRAWING / DRAFT

REVISION

REV.	DATE	DESCRIPTION
00	10/10/2569	DRAFT

DRAWING TITLE
DOOR & WINDOW SCHEDULE / ตารางประตูหน้าต่าง

DRAWING BY
—

CHECKED / APPROVED BY
—

SCALE / A3	DWG NO.
NTS	ID-13-01

RAYA · PREVIEW