ระยะ สตูดิโอ

INTERIOR SHOP DRAWING

โครงการ / PROJECT

ห้องนอนมาสเตอร์ · Quiet luxury

LOCATION / สถานที่

—

OWNER / เจ้าของ

—

INTERIOR DESIGN

ระยะ สตูดิโอ

INTERIOR CONTRACTOR

ระยะ สตูดิโอ

DRAWING SET

- [ ] ARCHITECTURAL DRAWING
- [x] INTERIOR DRAWING
- [ ] STRUCTURAL DRAWING
- [x] ELECTRICAL DRAWING
- [ ] SANITARY DRAWING
- [x] AIR CONDITION DRAWING

ISSUE OF PACKAGE

- [ ] CO-ORDINATION
- [ ] TENDER DRAWINGS
- [x] CONSTRUCTION DRAWINGS
- [ ] BIDDING

DATE / วันที่

25/10/2569

SHEETS / จำนวนแผ่น

70

DRAWING BY

นายฉัตรดนัย

REVISION

00

แบบร่างจากโมเดลสำหรับตรวจและพัฒนาต่อ · ตรวจระยะหน้างานก่อนใช้งาน

หน่วย มม. · DRAFT · ตรวจระยะหน้างาน / พิมพ์ A3 ขนาดจริง 100%

ระยะ สตูดิโอ

OWNER · LOCATION / เจ้าของ · สถานที่

—

—

PLAN / หมายเหตุ

—

PROFESSIONAL SEALS / ผู้ประกอบวิชาชีพ

ส-สถ. | สย. | สฟก.

DESIGNER TEAM / ทีมออกแบบ

ลงชื่อ _____

ลงชื่อ _____

ลงชื่อ _____

REVISION / แก้ไข

REV.	REMARK	DATE	BY
00	DRAFT	25/10/2569	

PROJECT / โครงการ

ห้องนอนมาสเตอร์ · Quiet luxury

DRAWING TITLE

COVER SHEET

LOCATION / สถานที่

—

OWNER / เจ้าของ

—

INTERIOR DESIGN

ระยะ สตูดิโอ

INTERIOR CONTRACTOR

ระยะ สตูดิโอ

CONSTRUCTION DRAWINGS

SCALE / A3	DWG NO.	REV.
NTS	ID-00-01	00

LIST OF DRAWING / สารบัญแบบ

ITEM	DWG.NO	DESCRIPTION	DATE				
			MONTH				
			YEAR				
			STAGE				
			1	2	3	4	5
01	**ID-00-01**	COVER SHEET	●				
02	**ID-01-01**	LIST OF DRAWING / สารบัญแบบ	●				
03	**ID-01-02**	LIST OF DRAWING / สารบัญแบบ	●				
04	**ID-02-00**	SYMBOLS AND ABBREVIATIONS / สัญลักษณ์และตัวย่อ	●				
05	**ID-02-01**	SPECIFICATION / รายการวัสดุ	●				
06	**ID-04-01**	FURNITURE LAYOUT / แปลนจัดวางเฟอร์นิเจอร์	●				
07	**ID-04-02**	FURNITURE SETTING-OUT PLAN / แปลนระยะวางเฟอร์นิเจอร์	●				
08	**ID-05-01**	REFLECTED CEILING & AIR CONDITION PLAN / ผังฝ้าเพดาน	●				
09	**ID-05-02**	TYPICAL AIR CONDITION INSTALLATION DETAIL / ดีเทลติด	●				
10	**ID-05-04**	CEILING SECTION DETAIL A / รูปตัดขยายฝ้าหลุม	●				
11	**ID-06-01**	FLOOR FINISH PLAN / ผังพื้นและลายปู	●				
12	**ID-06-02**	FLOOR PATTERN / แบบขยายลายพื้น	●				
13	**ID-07-01**	POWER OUTLET PLAN / ผังเต้ารับ	●				
14	**ID-07-02**	LIGHTING CIRCUIT PLAN / ผังวงจรไฟ	●				
15	**ID-08-01**	WALL CODE PLAN / แปลนรหัสผนัง	●				
16	**ID-08-02**	WALL FINISH PLAN / แปลนวัสดุผนัง	●				
17	**ID-09-01**	ELEVATION A	●				
18	**ID-09-02**	ELEVATION B	●				
19	**ID-09-03**	ELEVATION C	●				
20	**ID-09-04**	ELEVATION D	●				
21	**ID-10-00**	BUILT-IN SCHEDULE / ตารางบิวท์อิน	●				
22	**ID-10-00-2**	BUILT-IN SCHEDULE / ตารางบิวท์อิน	●				
23	**ID-10-01**	WALL FEATURE BF-01 – BF-03	●				
24	**ID-10-02**	WALL FEATURE BF-04 – BF-06	●				
25	**ID-10-03**	WALL FEATURE BF-07	●				
26	**ID-10-04**	BF-08 + INTERNAL ELEVATION + ISOMETRIC	●				
27	**ID-10-04.2**	BUILT IN FURNITURE BF-08 · SECTION 1	●				
28	**ID-10-05**	WALL FEATURE BF-09 – BF-11	●				
29	**ID-10-06**	WALL FEATURE BF-12	●				
30	**ID-10-07**	BUILT IN FURNITURE BF-13 + ISOMETRIC	●				
31	**ID-10-07.2**	BF-13 · INTERNAL ELEVATION + SECTION 1	●				
32	**ID-10-08**	WALL FEATURE BF-14	●				

ITEM	DWG.NO	DESCRIPTION	DATE				
			MONTH				
			YEAR				
			STAGE				
			1	2	3	4	5
33	**ID-10-09**	BF-15 + INTERNAL ELEVATION + ISOMETRIC	●				
34	**ID-10-09.2**	BUILT IN FURNITURE BF-15 · SECTION 1	●				
35	**ID-10-09.3**	BUILT IN FURNITURE BF-15 · SECTION 2	●				
36	**ID-10-10**	BF-16 + INTERNAL ELEVATION + ISOMETRIC	●				
37	**ID-10-10.2**	BUILT IN FURNITURE BF-16 · SECTION 1	●				
38	**ID-10-11**	BF-17, BF-19 + INTERNAL ELEVATION + ISOMETRIC	●				
39	**ID-10-11.2**	BUILT IN FURNITURE BF-17 · SECTION 1	●				
40	**ID-10-12**	BF-18, BF-20 + INTERNAL ELEVATION + ISOMETRIC	●				
41	**ID-10-12.2**	BUILT IN FURNITURE BF-18 · SECTION 1	●				
42	**ID-10-13**	WALL FEATURE BF-21 – BF-23	●				
43	**ID-10-14**	WALL FEATURE BF-24 – BF-26	●				
44	**ID-10-15**	WALL FEATURE BF-27 – BF-28	●				
45	**ID-10-90**	PULL DETAIL / แบบขยายมือจับ	●				
46	**ID-13-01**	DOOR & WINDOW SCHEDULE / ตารางประตูหน้าต่าง	●				
47	**ID-13-02**	DOOR & WINDOW DETAIL / แบบขยายประตู-หน้าต่าง	●				
48	**ID-13-03**	HARDWARE DETAIL / แบบขยายอุปกรณ์ประตู-หน้าต่าง	●				
49	**ID-13-04**	HARDWARE DETAIL / แบบขยายอุปกรณ์ประตู-หน้าต่าง	●				
50	**ID-14-01**	SECTION A–A / รูปตัด	●				
51	**ID-14-02**	SECTION B–B / รูปตัด	●				
52	**ID-15-01**	ROOM PLAN DETAIL RM-01 / แปลนขยายMaster bedroom	●				
53	**ID-15-02**	ROOM ELEVATION W1 , W2 , W3 , W4 · RM-01 Master bedroom	●				
54	**ID-17-01**	FURNITURE FN-01 · ฉากหัวเตียงบุผ้า แผงกลาง	●				
55	**ID-17-02**	FURNITURE FN-02 · ฉากหัวเตียงบุผ้า ปลายโค้ง	●				
56	**ID-17-03**	FURNITURE FN-03 · ฉากหัวเตียงบุผ้า ปลายโค้ง	●				
57	**ID-17-05**	FURNITURE FN-05 · ม้านั่งปลายเตียง	●				
58	**ID-17-06**	FURNITURE FN-06, FN-07 · ตู้ข้างเตียง	●				
59	**ID-17-07**	FURNITURE FN-08 · ปูฟกลมบุผ้าบูเคล่	●				
60	**ID-17-08**	FURNITURE FN-11 · กล่อง mass	●				
61	**ID-17-09**	FURNITURE FN-12 · กล่อง mass	●				
62	**ID-17-10**	FURNITURE FN-13 · กล่อง mass	●				
63	**ID-17-11**	FURNITURE FN-14 · กล่อง mass	●				
64	**ID-17-12**	FURNITURE FN-15 · กล่อง mass	●				

ระยะ สตูดิโอ

OWNER · LOCATION / เจ้าของ · สถานที่

—

—

PLAN / หมายเหตุ

—

PROFESSIONAL SEALS / ผู้ประกอบวิชาชีพ

ส-สถ. | สย. | สฟก.

DESIGNER TEAM / ทีมออกแบบ

ลงชื่อ _____

ลงชื่อ _____

ลงชื่อ _____

REVISION / แก้ไข

REV.	REMARK	DATE	BY
00	DRAFT	25/10/2569	

PROJECT / โครงการ

ห้องนอนมาสเตอร์ · Quiet luxury

DRAWING TITLE

LIST OF DRAWING

LOCATION / สถานที่

—

OWNER / เจ้าของ

—

INTERIOR DESIGN

ระยะ สตูดิโอ

INTERIOR CONTRACTOR

ระยะ สตูดิโอ

CONSTRUCTION DRAWINGS

SCALE / A3	DWG NO.	REV.
NTS	ID-01-01	00

LIST OF DRAWING / สารบัญแบบ

		DATE					
		MONTH					
		YEAR					
		STAGE	CD				
ITEM	DWG.NO	DESCRIPTION	1	2	3	4	5
65	**ID-17-13**	FURNITURE FN-17 · อาร์มแชร์	●				
66	**ID-17-14**	FURNITURE FN-19 · ตู้ข้างเตียง	●				
67	**ID-17-15**	FURNITURE FN-21 · กล่อง mass	●				
68	**ID-17-16**	FURNITURE FN-22 · กล่อง mass	●				
69	**ID-17-17**	LOOSE FURNITURE MATERIAL / วัสดุเฟอร์นิเจอร์ลอยตัว	●				
70	**ID-17-18**	LOOSE FURNITURE MATERIAL / วัสดุเฟอร์นิเจอร์ลอยตัว	●				

ระยะ สตูดิโอ

OWNER · LOCATION / เจ้าของ · สถานที่

—

—

PLAN / หมายเหตุ

—

PROFESSIONAL SEALS / ผู้ประกอบวิชาชีพ

ส-สถ. | สย. | สฟก.

DESIGNER TEAM / ทีมออกแบบ

ลงชื่อ _____

ลงชื่อ _____

ลงชื่อ _____

REVISION / แก้ไข

REV.	REMARK	DATE	BY
00	DRAFT	25/10/2569	

PROJECT / โครงการ

ห้องนอนมาสเตอร์ · Quiet luxury

DRAWING TITLE

LIST OF DRAWING

LOCATION / สถานที่

—

OWNER / เจ้าของ

—

INTERIOR DESIGN

ระยะ สตูดิโอ

INTERIOR CONTRACTOR

ระยะ สตูดิโอ

CONSTRUCTION DRAWINGS

SCALE / A3	DWG NO.	REV.
NTS	ID-01-02	00

SYMBOLS AND ABBREVIATIONS / สัญลักษณ์และตัวย่อ

สัญลักษณ์ทั้งหมดในหน้านี้คือสัญลักษณ์ที่ใช้จริงในชุดแบบชุดนี้

ABBREVIATIONS / ตัวย่อ

BF	บิวท์อิน (built-in furniture)
FN	เฟอร์นิเจอร์ลอยตัว (loose furniture)
D-	ประตู (door)
W-	หน้าต่าง (window)
A,B,C...	รหัสผนังและรูปด้าน (wall / elevation)
FFL	ระดับพื้นสำเร็จ (finished floor level)
CH	ความสูงฝ้า (ceiling height)
EQ	ระยะเท่ากัน (equal)
HMR	แผ่นกันชื้น (moisture resistant)
NTS	ไม่ตามมาตราส่วน (not to scale)
TYP	เหมือนกันทุกจุด (typical)
มม.	มิลลิเมตร — หน่วยของทุกมิติในชุดนี้

LINE & MATERIAL / เส้นและวัสดุ

- ผนังทึบ (คอนกรีต / ก่ออิฐ)
- ผนังเบา โครงคร่าว
- ช่องเปิด ประตู-หน้าต่าง
- บานประตู
- เฟอร์นิเจอร์ / บิวท์อิน
- ของที่อยู่เหนือระดับตัด
- เส้นฉาย (ของที่ถูกบัง)
- เส้นระดับ
- เส้นบอกระยะ
- ไฟเส้น / ไฟหลืบ LED

TAGS & CALLOUTS / ป้ายอ้างอิง

- BF-01 / ID-10-xx — รหัสของ + แผ่นที่เขียนไว้
- A — รหัสรูปด้านผนัง
- 04 — หัวข้อรูปและมาตราส่วน
- N — ทิศเหนือ (ทุกแปลน ตามทิศที่ตั้งในห้อง)
- +2400 — ระดับความสูง (จากพื้นสำเร็จ)
- LM-01 — ป้ายวัสดุ (ดูรหัสที่แผ่น ID-02)

LIGHTING / ดวงโคม

- ดาวน์ไลท์ ฝังฝ้า
- แชนเดอเลียร์
- ไฟหลืบ / ไฟเส้น (บอกความยาว)

ทุกมิติในชุดแบบนี้เป็นมิลลิเมตร · ระดับทั้งหมดวัดจากพื้นสำเร็จของห้อง (FFL ±000) · ตรวจระยะหน้างานก่อนสั่งผลิตหรือเข้าติดตั้ง

หน่วย มม. · DRAFT · ตรวจระยะหน้างาน / พิมพ์ A3 ขนาดจริง 100%

ระยะ สตูดิโอ

OWNER · LOCATION / เจ้าของ · สถานที่

—

—

PLAN / หมายเหตุ

—

PROFESSIONAL SEALS / ผู้ประกอบวิชาชีพ

ส-สถ. | สย. | สฟก.

DESIGNER TEAM / ทีมออกแบบ

ลงชื่อ _____

ลงชื่อ _____

ลงชื่อ _____

REVISION / แก้ไข

REV.	REMARK	DATE	BY
00	DRAFT	25/10/2569	

PROJECT / โครงการ

ห้องนอนมาสเตอร์ · Quiet luxury

DRAWING TITLE

SYMBOLS AND ABBREVIATIONS

LOCATION / สถานที่

—

OWNER / เจ้าของ

—

INTERIOR DESIGN

ระยะ สตูดิโอ

INTERIOR CONTRACTOR

ระยะ สตูดิโอ

CONSTRUCTION DRAWINGS

SCALE / A3	DWG NO.	REV.
NTS	ID-02-00	00

SPECIFICATION / รายการวัสดุ

CODE	DESCRIPTION / รายละเอียด	AREA / บริเวณที่ใช้	REMARK / หมายเหตุ
งานพื้น / FLOOR			
FL-01	TURBINA ใบพัดหกเหลี่ยม ด้าน 360 ไม้โอ๊คแปรงเสี้ยนเส้นตรง	พื้นMaster bedroom	ชิ้น ด้าน 360 มม. · ดู ID-06-02
งานผนัง / WALL			
WL-01	ปูนขัดมัน	ผนังทั้งห้อง	–
งานฝ้าเพดาน / CEILING			
CL-01	ฝ้าเพดานฉาบเรียบทาสี	ฝ้าทั้งห้อง	–
งานบานและแผ่นปิดผิว / BOARD FINISH			
LM-01	ไม้โอ๊ครมควันเสี้ยนตรง	BF-08, BF-13, BF-01, BF-03, BF-04, BF-05, BF-06, BF-07, BF-10, BF-11, BF-12, BF-24	–
LM-02	ไม้สีโอ๊ค	FN-09, FN-10	–
LM-03	ลามิเนตลายผ้าลินินสีเบจ	BF-15, BF-16, BF-17, BF-18, BF-19, BF-20, BF-14, BF-21, BF-22, BF-23, BF-24, BF-25, BF-26	–
LM-04	ระแนงไม้วอลนัท ร่องดำ	BF-22	–
งานหินและท็อป / STONE & TOP			
ST-01	ปูนฉาบผิวทรายละเอียดสีขาว	FN-11, FN-12, FN-13, FN-14, FN-15, FN-21, FN-22, BF-27, BF-28	–
ST-02	หินอ่อนสีเทาเบจลายขาว	BF-05, BF-09, BF-10	–
งานผ้าและหนัง / SOFT			
SF-01	ผ้าลินินสีเบจเทา	FN-04	–
SF-02	ผ้าบูเคล่สีงาช้าง	FN-05	–
SF-03	ผ้าขนแกะเชอร์ปาสีขาวครีม	พรม	–
งานโลหะ / METAL			
MT-01	โลหะสีน้ำตาล (#7A5A3A)	ของตกแต่ง, FN-18, LT-14, BF-22	–
งานกระจก / GLASS & MIRROR			
MIR-01	กระจกเงาสีเทา	BF-02	–

ผู้รับจ้างต้องเสนอตัวอย่างวัสดุให้ผู้ออกแบบอนุมัติก่อนสั่งผลิต · รหัสในตารางนี้ใช้อ้างอิงบนทุกแผ่นของชุดแบบ

หน่วย มม. · DRAFT · ตรวจระยะหน้างาน / พิมพ์ A3 ขนาดจริง 100%

ระยะ สตูดิโอ

OWNER · LOCATION / เจ้าของ · สถานที่

—

—

PLAN / หมายเหตุ

—

PROFESSIONAL SEALS / ผู้ประกอบวิชาชีพ

ส-สถ. | สย. | สฟก.

DESIGNER TEAM / ทีมออกแบบ

ลงชื่อ _____

ลงชื่อ _____

ลงชื่อ _____

REVISION / แก้ไข

REV.	REMARK	DATE	BY
00	DRAFT	25/10/2569	

PROJECT / โครงการ

ห้องนอนมาสเตอร์ · Quiet luxury

DRAWING TITLE

SPECIFICATION

LOCATION / สถานที่

—

OWNER / เจ้าของ

—

INTERIOR DESIGN


ระยะ สตูดิโอ

INTERIOR CONTRACTOR

ระยะ สตูดิโอ

CONSTRUCTION DRAWINGS

SCALE / A3	DWG NO.	REV.
NTS	ID-02-01	00

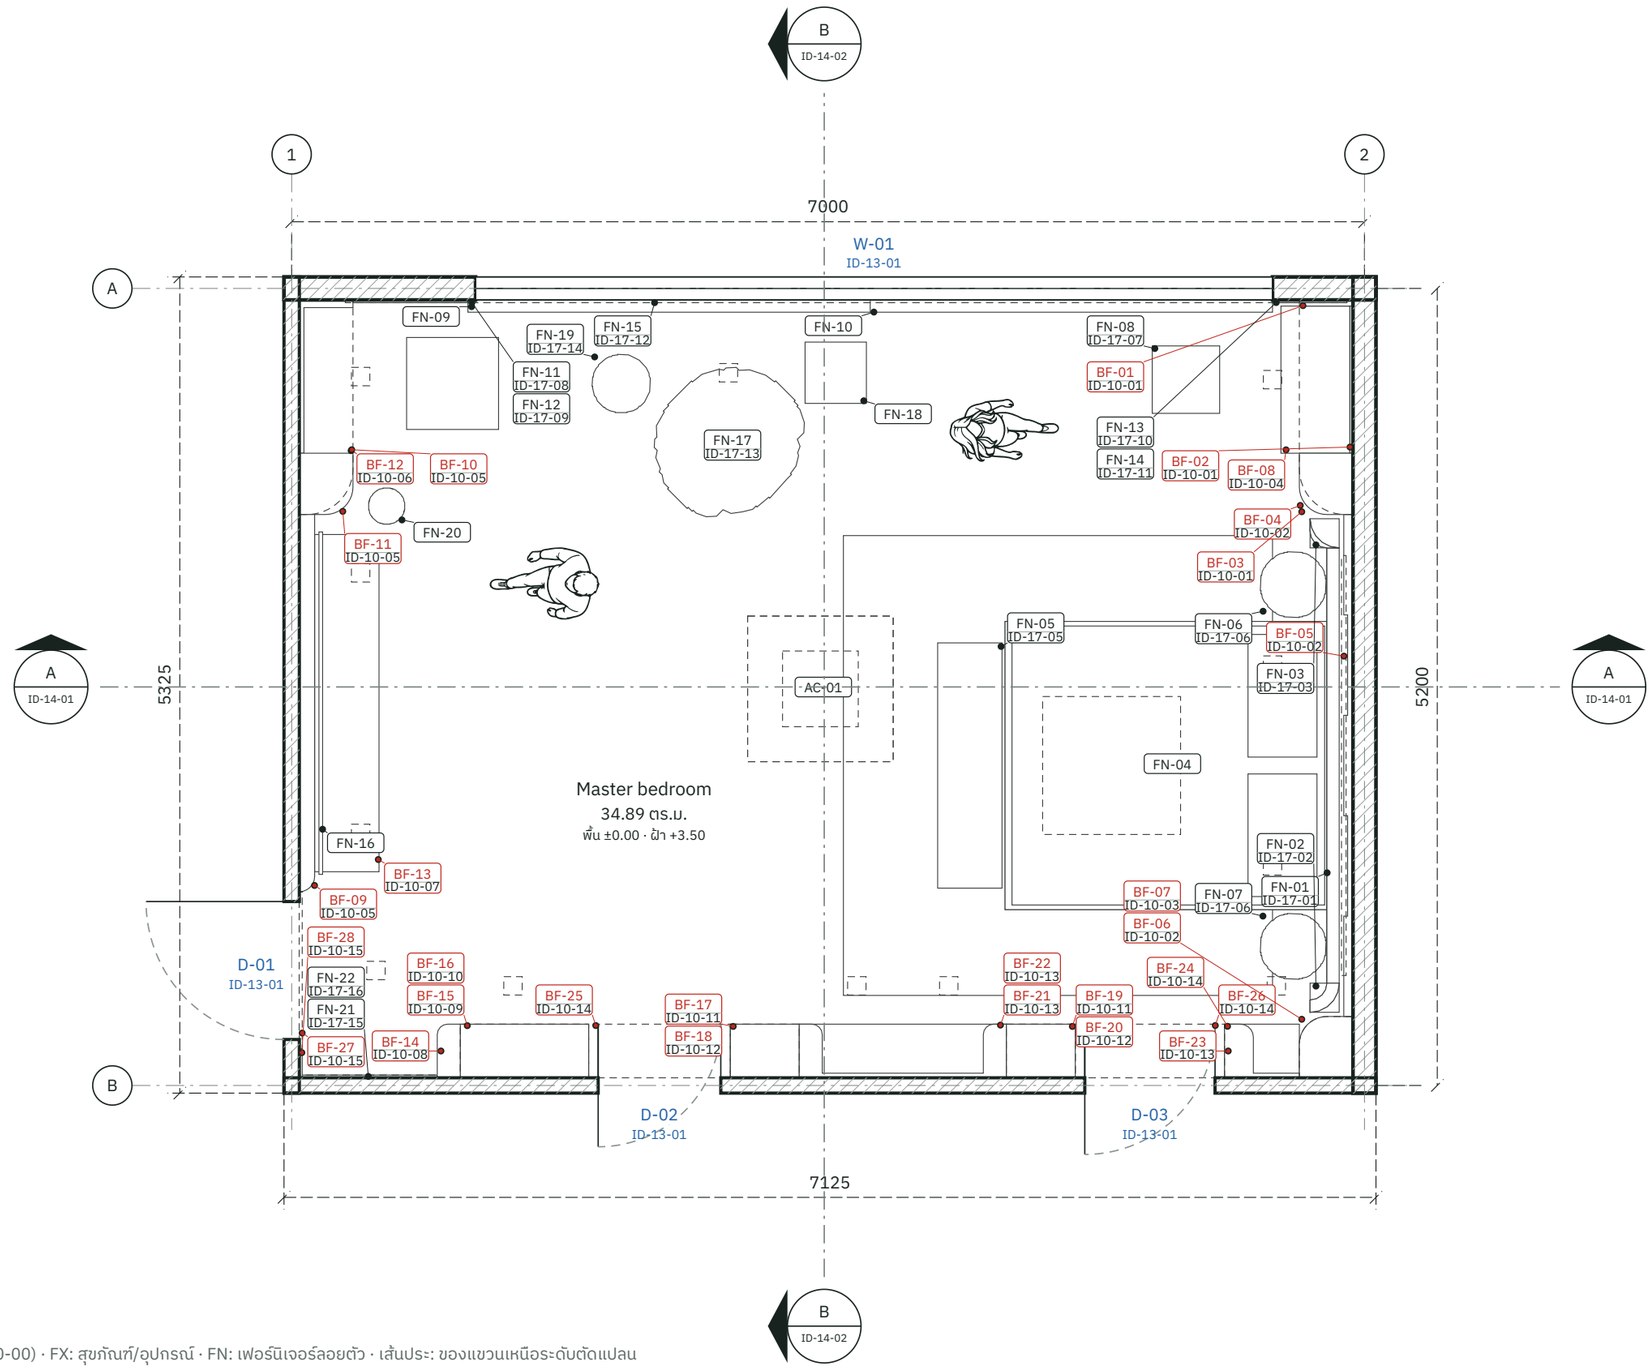

BF: บิวท์อิน (ตาราง ID-10-00) · FX: สุขภัณฑ์/อุปกรณ์ · FN: เฟอร์นิเจอร์ลอยตัว · เส้นประ: ของแขวนเหนือระดับตัดแปลน

มิติรวมวัดผิวนอก · มิติแบ่งช่วงวัดแนวแกนผนังตาม X/Y · ระยะช่องเปิดดูรูปด้าน

04 FURNITURE LAYOUT / แปลนจัดวางเฟอร์นิเจอร์

SCALE 1 : 40

N ?
ยังไม่กำหนดทิศเหนือ

0 1 m

หน่วย มม. · DRAFT · ตรวจระยะหน้างาน / พิมพ์ A3 ขนาดจริง 100%

ระยะ สตูดิโอ

OWNER · LOCATION / เจ้าของ · สถานที่

—

—

PLAN / หมายเหตุ

—

PROFESSIONAL SEALS / ผู้ประกอบวิชาชีพ

ส-สถ. | สย. | สฟก.

DESIGNER TEAM / ทีมออกแบบ

ลงชื่อ _____

ลงชื่อ _____

ลงชื่อ _____

REVISION / แก้ไข

REV.	REMARK	DATE	BY
00	DRAFT	25/10/2569	

PROJECT / โครงการ

ห้องนอนมาสเตอร์ · Quiet luxury

DRAWING TITLE

FURNITURE LAYOUT / แปลนจัดวางเฟอร์นิเจอร์

LOCATION / สถานที่

—

OWNER / เจ้าของ

—

INTERIOR DESIGN


ระยะ สตูดิโอ

INTERIOR CONTRACTOR

ระยะ สตูดิโอ

CONSTRUCTION DRAWINGS

SCALE / A3	DWG NO.	REV.
1 : 40	ID-04-01	00

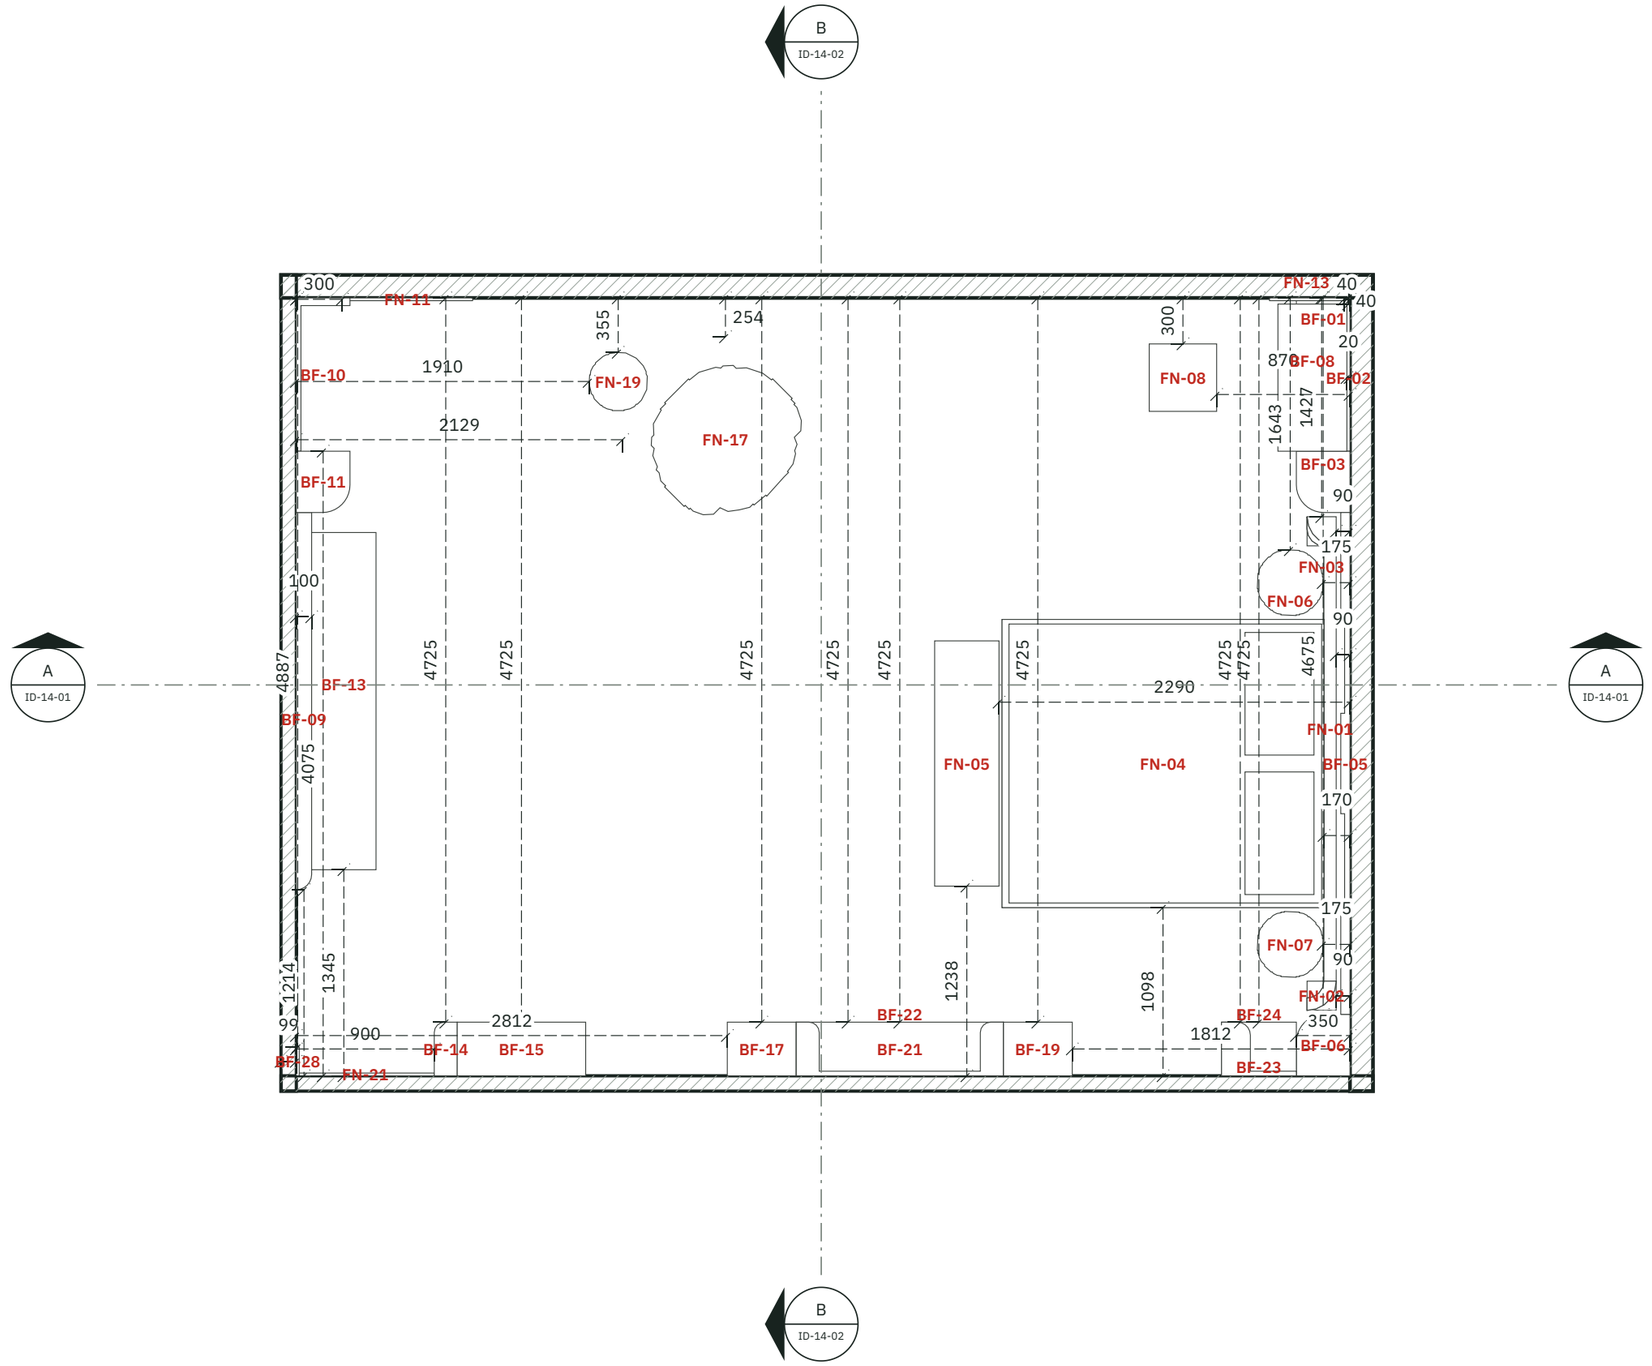

ระยะวัดจากผิวผนังสำเร็จถึงขอบเฟอร์นิเจอร์ หน่วยมิลลิเมตร · ตรวจระยะหน้างานก่อนติดตั้ง · รายละเอียดแต่ละชิ้นดูแผ่น ID-10 / ID-17

04 FURNITURE SETTING-OUT PLAN

SCALE 1 : 40

N ?
ยังไม่กำหนดทิศเหนือ

0 1 m

หน่วย มม. · DRAFT · ตรวจระยะหน้างาน / พิมพ์ A3 ขนาดจริง 100%

ระยะ สตูดิโอ

OWNER · LOCATION / เจ้าของ · สถานที่

—

—

PLAN / หมายเหตุ

—

PROFESSIONAL SEALS / ผู้ประกอบวิชาชีพ

ส-สถ. | สย. | สฟก.

DESIGNER TEAM / ทีมออกแบบ

ลงชื่อ _____

ลงชื่อ _____

ลงชื่อ _____

REVISION / แก้ไข

REV.	REMARK	DATE	BY
00	DRAFT	25/10/2569	

PROJECT / โครงการ

ห้องนอนมาสเตอร์ · Quiet luxury

DRAWING TITLE

FURNITURE SETTING-OUT PLAN

LOCATION / สถานที่

—

OWNER / เจ้าของ

—

INTERIOR DESIGN


ระยะ สตูดิโอ

INTERIOR CONTRACTOR

ระยะ สตูดิโอ

CONSTRUCTION DRAWINGS

SCALE / A3	DWG NO.	REV.
1 : 40	ID-04-02	00

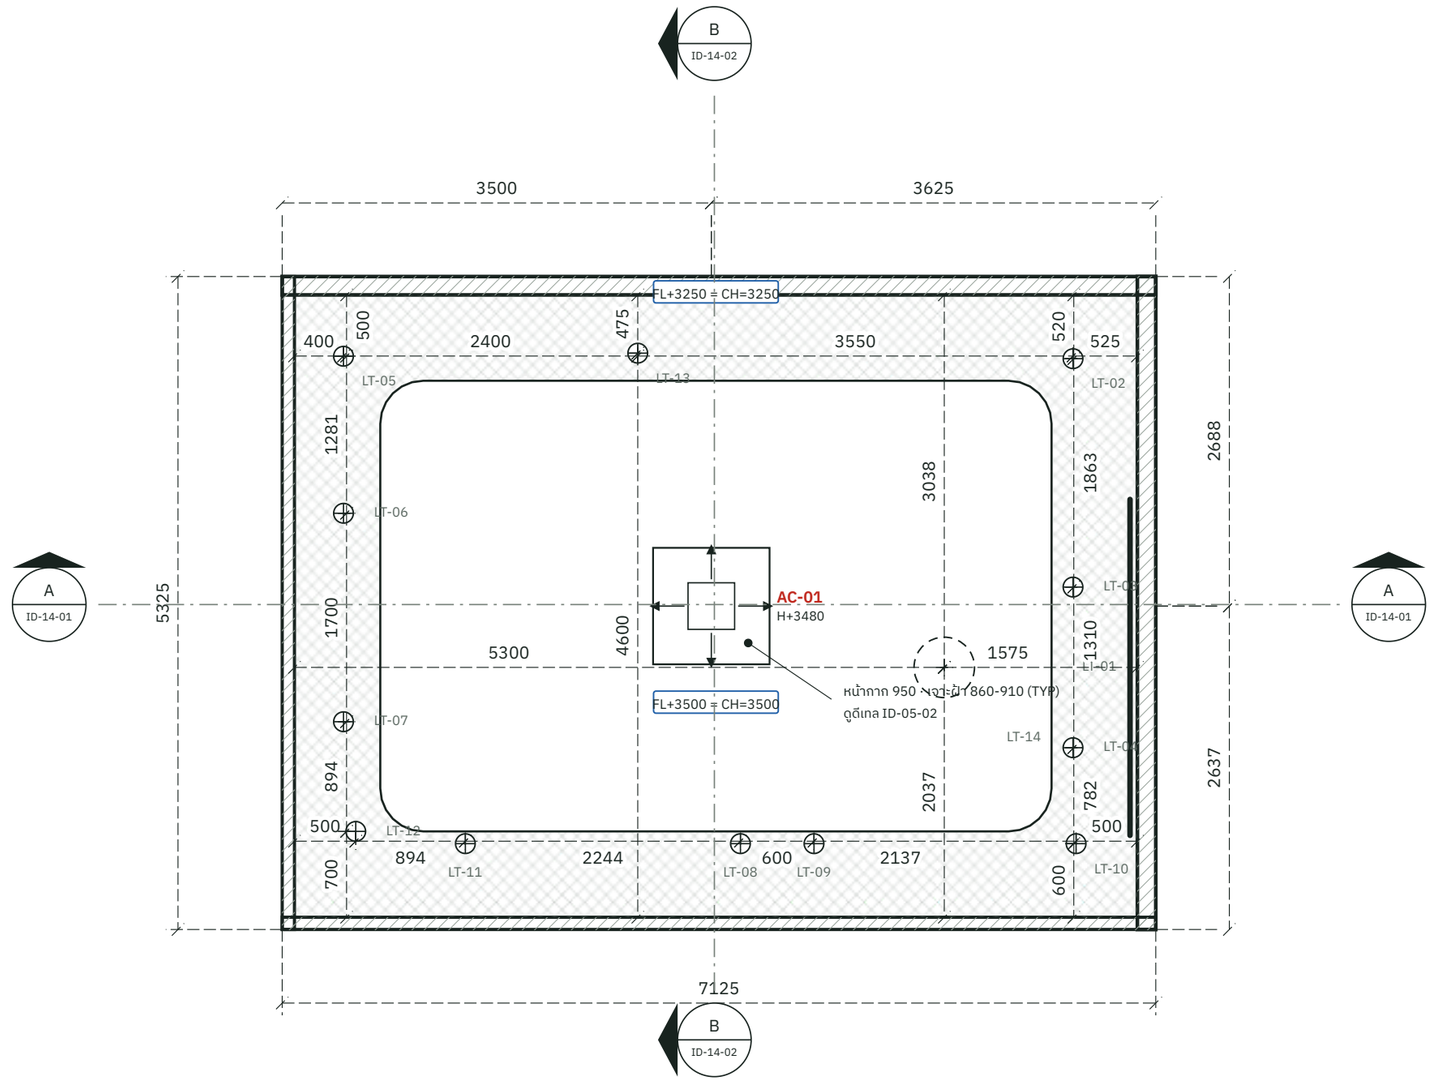

ตารางดวงโคม / LIGHTING SCHEDULE

ดาวน์ไลท์ × 12
ไฟเส้น LED × 1 · รวม 2740 มม.
แซนเดอเลียร์ × 1

วงกลมมีกากบาท: ดาวน์ไลท์ · วงกลมมีจุด: โคมแขวน/แซนเดอเลียร์
เส้นหนา: ไฟหลืบ/ไฟเส้น · สามเหลี่ยม: โคมติดผนัง · ตำแหน่งวัดถึงศูนย์กลางโคม

ระดับฝ้า / CEILING LEVEL

- FL+3500 = CH=3500 · CL-01 ฝ้าเพดานฉาบเรียบทาสี
- FL+3250 = CH=3250 · ฝ้าลดระดับ

ตารางเครื่องปรับอากาศ / AIR CONDITION SCHEDULE

รหัส	ชนิด	รุ่น	BTU/ชม.	การติดตั้ง (มม. จากพื้นสำเร็จ)
AC-01	แอร์ฝังฝ้า 4 ทิศทาง	PLY-M36EA2	36,167	ฝังฝ้า · เจาะฝ้า 860-910 · ช่องเหนือฝ้า 305 · หน้ากาก H+3480

ท่อน้ำทิ้งแอร์ฝังฝ้า: ลาดลง 1 ต่อ 100 · VP25 (ก่อ PVC O.D. ø32) · ยกท่อขึ้นได้ไม่เกิน 850 มม.

ยังไม่ได้กำหนดทิศและแนวท่อน้ำทิ้ง — ผู้ออกแบบและช่างแอร์ตกลงก่อนเจาะฝ้า
ที่มาตัวเลขเครื่อง: Mitsubishi Electric Kang Yong Watana (mitsubishi-kyw.co.th) · ดึงข้อมูล 20 ก.ย. 2569

ระดับฝ้า +3500 มม. จากพื้นสำเร็จ · สวิตช์และวงจรดูแบบไฟฟ้า ID-07 · ดีเทลติดตั้งแอร์ดูแผ่น ID-05-02 · ฝ้าหลุม ดูรูปตัดขยาย ID-05-04

05 REFLECTED CEILING & AIR CONDITION PLAN / ผังฝ้าเพดาน ดวงโคม และเครื่องปรับอากาศ

SCALE 1 : 50

N ? ยังไม่กำหนดทิศเหนือ

0 1 m

หน่วย มม. · DRAFT · ตรวจระยะหน้างาน / พิมพ์ A3 ขนาดจริง 100%

ระยะ สตูดิโอ

OWNER · LOCATION / เจ้าของ · สถานที่
—
—

PLAN / หมายเหตุ
—

PROFESSIONAL SEALS / ผู้ประกอบวิชาชีพ
ส-สถ. | สย. | สฟก.

DESIGNER TEAM / ทีมออกแบบ
ลงชื่อ
ลงชื่อ
ลงชื่อ

REVISION / แก้ไข

REV.	REMARK	DATE	BY
00	DRAFT	25/10/2569	

PROJECT / โครงการ
ห้องนอนมาสเตอร์ · Quiet luxury

DRAWING TITLE
REFLECTED CEILING & AIR CONDITION PLAN / ผังฝ้าเพดาน ดวงโคม และเครื่องปรับอากาศ

LOCATION / สถานที่
—


OWNER / เจ้าของ
—

INTERIOR DESIGN
ระยะ สตูดิโอ

INTERIOR CONTRACTOR
ระยะ สตูดิโอ

CONSTRUCTION DRAWINGS

SCALE / A3	DWG NO.	REV.
1 : 50	ID-05-01	00

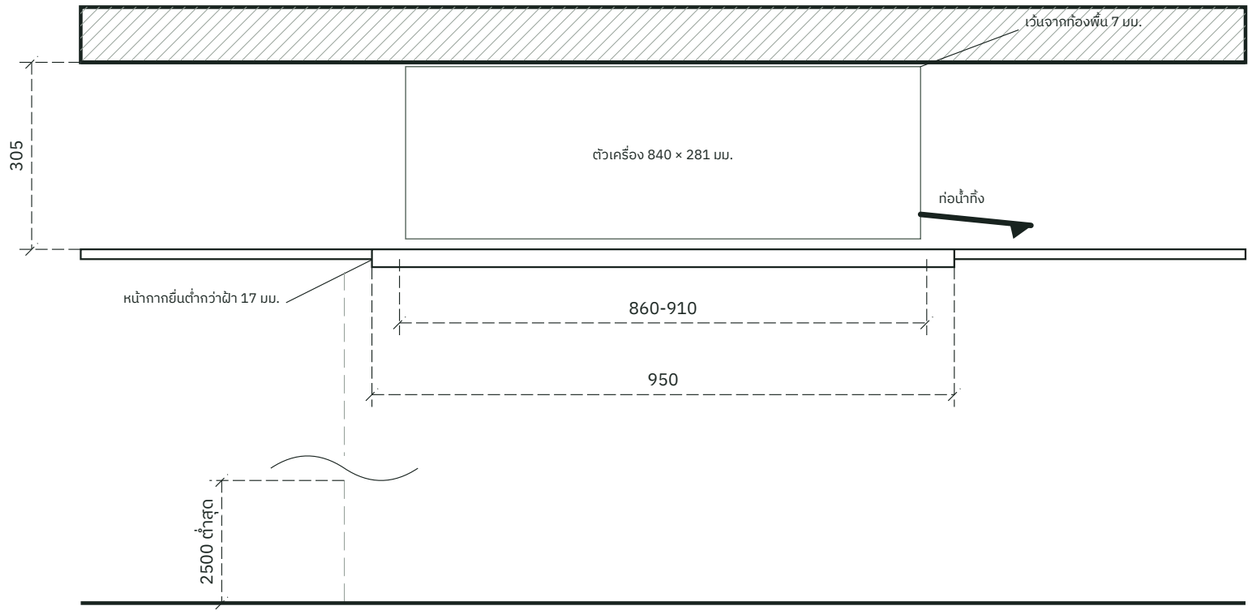

FFL ±000

ท่อน้ำทิ้ง VP25 (ท่อ PVC O.D. ø32) · ลาดลง 1 ต่อ 100 ตลอดแนว · ยกท่อขึ้นได้ไม่เกิน 850 มม. จากตัวเครื่อง

ห่างผนังทุกด้านอย่างน้อย 1500 มม. · ระหว่างเครื่องอย่างน้อย 3000 มม. (ดูระยะจริงในผัง ID-05-01)

ใต้เครื่องต้องโล่งอย่างน้อย 1000 มม. · ฝ้าห้องนี้สูงได้ไม่เกิน 4.5 ม. สำหรับรุ่นที่เลือก

A แอร์ฝังฝ้า · ตัดผ่านฝ้าเพดาน

SCALE 1 : 10

ทุกระยะในแผ่นนี้เป็นค่าที่ผู้ผลิตประกาศ ไม่ได้วัดจากแบบ · ตรวจกับคู่มือรุ่นที่สั่งจริงก่อนเจาะฝ้าและเดินท่อ

ที่มา: Mitsubishi Electric Kang Yong Watana (mitsubishi-kyw.co.th) · ดึงข้อมูล 20 ก.ย. 2569

0 1 m

05 TYPICAL AIR CONDITION INSTALLATION DETAIL / ดีเทลติดตั้งเครื่องปรับอากาศ

SCALE 1 : 10

หน่วย มม. · DRAFT · ตรวจระยะหน้างาน / พิมพ์ A3 ขนาดจริง 100%

ระยะ สตูดิโอ

OWNER · LOCATION / เจ้าของ · สถานที่

—

—

PLAN / หมายเหตุ

—

PROFESSIONAL SEALS / ผู้ประกอบวิชาชีพ

ส-สถ. | สย. | สฟก.

DESIGNER TEAM / ทีมออกแบบ

ลงชื่อ _____

ลงชื่อ _____

ลงชื่อ _____

REVISION / แก้ไข

REV.	REMARK	DATE	BY
00	DRAFT	25/10/2569	

PROJECT / โครงการ

ห้องนอนมาสเตอร์ · Quiet luxury

DRAWING TITLE

TYPICAL AIR CONDITION INSTALLATION DETAIL / ดีเทลติดตั้งเครื่องปรับอากาศ

LOCATION / สถานที่

—

OWNER / เจ้าของ

—

INTERIOR DESIGN


ระยะ สตูดิโอ

INTERIOR CONTRACTOR

ระยะ สตูดิโอ

CONSTRUCTION DRAWINGS


SCALE / A3	DWG NO.	REV.
1 : 10	ID-05-02	00

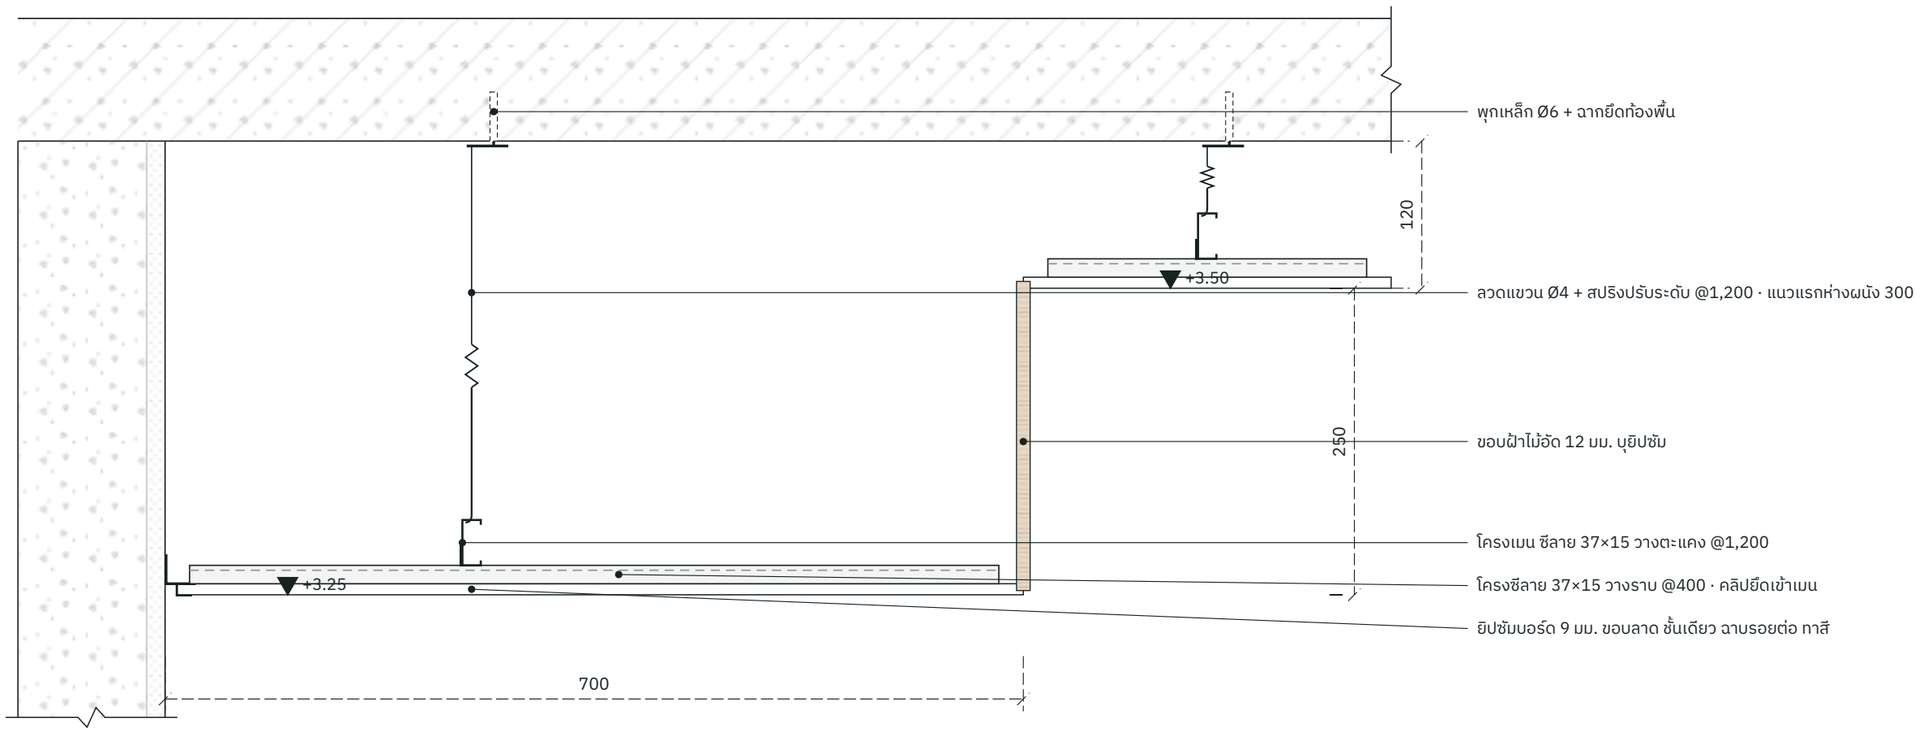

A ฝ้าหลุม

SCALE 1 : 5

ใช้ที่: Master bedroom

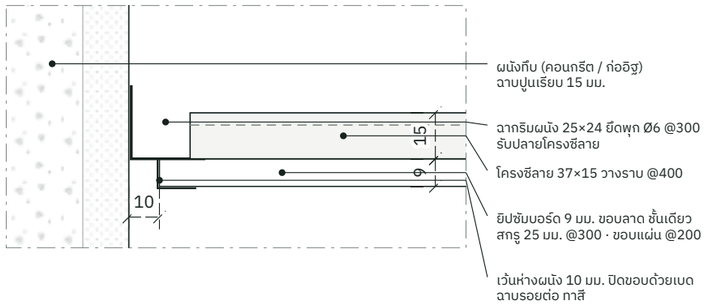

A1 DETAIL A1 · รอยต่อฝ้ากับผนัง

SCALE 1 : 2

ระยะจากผนัง 700 · ระดับต่าง 250

ระยะเป็น มม. ระดับวัดจากพื้นสำเร็จ · ระยะใต้ท้องพื้นเขียนไว้ 120 มม. — ตรวจความสูงจริงหน้างานก่อนสั่งโครง

05 CEILING SECTION DETAIL A / รูปตัดขยายฝ้าหลุม

SCALE 1 : 5

0 1 m

หน่วย มม. · DRAFT · ตรวจระยะหน้างาน / พิมพ์ A3 ขนาดจริง 100%

ระยะ สตูดิโอ

OWNER · LOCATION / เจ้าของ · สถานที่

—

—

PLAN / หมายเหตุ

—

PROFESSIONAL SEALS / ผู้ประกอบวิชาชีพ

ส-สถ. สย. สฟก.

DESIGNER TEAM / ทีมออกแบบ

ลงชื่อ

ลงชื่อ

ลงชื่อ

REVISION / แก้ไข

REV.	REMARK	DATE	BY
00	DRAFT	25/10/2569	

PROJECT / โครงการ

ห้องนอนมาสเตอร์ · Quiet luxury

DRAWING TITLE

CEILING SECTION DETAIL A / รูปตัดขยายฝ้าหลุม

LOCATION / สถานที่

—

OWNER / เจ้าของ

—

INTERIOR DESIGN


ระยะ สตูดิโอ

INTERIOR CONTRACTOR

ระยะ สตูดิโอ

CONSTRUCTION DRAWINGS

SCALE / A3	DWG NO.	REV.
1 : 5	ID-05-04	00

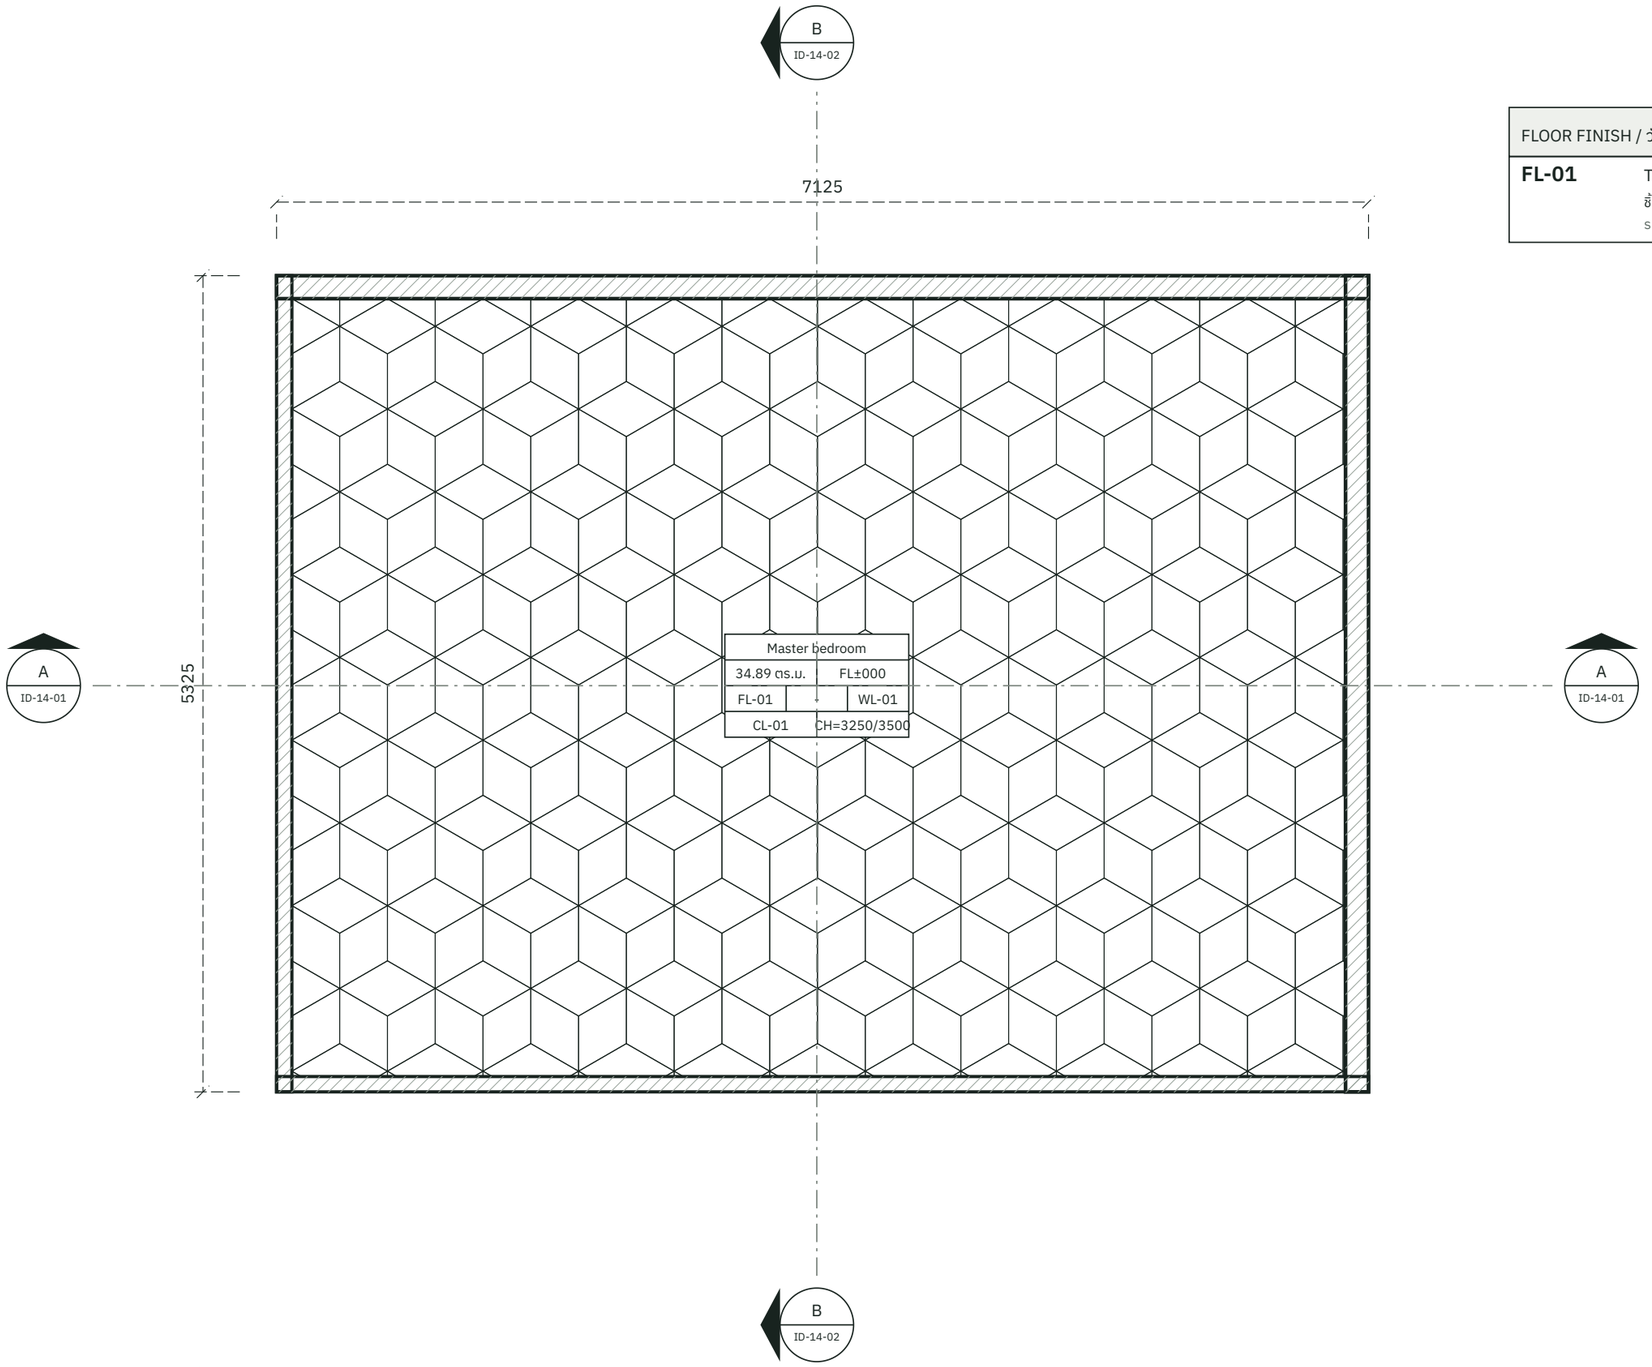

FLOOR FINISH / วัสดุพื้น	
FL-01	TURBINA ใบพัดหกเหลี่ยม ไม้โอ๊คแปรงเสี้ยนเส้น ชิ้น ด้าน 360 มม. · ดู ID-06-02 ระดับ FFL ±000 · 34.89 ตร.ม.

ห้องที่มีลายของตัวเองปูตามผังนี้ · ขนาดชิ้นและจำนวนดูแบบขยายลายพื้น ID-06-02 · ตรวจแนวก่อนปูจริง

06 FLOOR FINISH PLAN

SCALE 1 : 40

N ? ยังไม่กำหนดทิศเหนือ

0 1 m

หน่วย มม. · DRAFT · ตรวจระยะหน้างาน / พิมพ์ A3 ขนาดจริง 100%

ระยะ สตูดิโอ

OWNER · LOCATION / เจ้าของ · สถานที่

—

—

PLAN / หมายเหตุ

—

PROFESSIONAL SEALS / ผู้ประกอบวิชาชีพ

ส-สถ. | สย. | สฟก.

DESIGNER TEAM / ทีมออกแบบ

ลงชื่อ _____

ลงชื่อ _____

ลงชื่อ _____

REVISION / แก้ไข

REV.	REMARK	DATE	BY
00	DRAFT	25/10/2569	

PROJECT / โครงการ

ห้องนอนมาสเตอร์ · Quiet luxury

DRAWING TITLE

FLOOR FINISH PLAN

LOCATION / สถานที่

—

OWNER / เจ้าของ

—

INTERIOR DESIGN


ระยะ สตูดิโอ

INTERIOR CONTRACTOR

ระยะ สตูดิโอ

CONSTRUCTION DRAWINGS

SCALE / A3	DWG NO.	REV.
1 : 40	ID-06-01	00

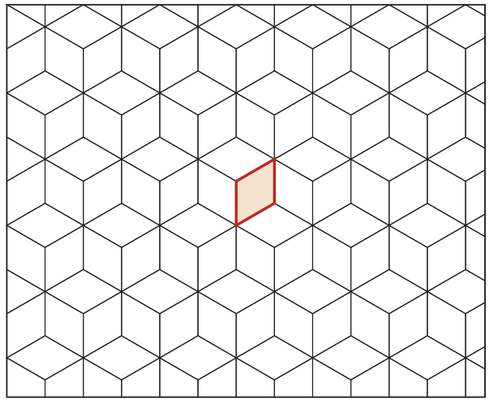

FL

PATTERN · FL-01

SCALE 1 : 50

TURBINA ใบพัดหกเหลี่ยม ไม้โอ๊คแปรงเสี้ยนเส้น

ชิ้น ด้าน 360 มม.

Master bedroom 34.89 ตร.ม.

เต็ม 292 · ตัด 81 → สั่ง 373 ชิ้น · เผื่อ 20.0%

จำนวนชิ้นนับตามผังพื้น ID-06-01 ห้องละชุด · ชิ้นตัดคิดเป็นชิ้นที่ซื้อ (ไม้ตรงและกระเบื้องนำเศษไปใช้ต่อได้) · ตรวจแนวและจุดเริ่มกับหน้างานก่อนปู

หน่วย มม. · DRAFT · ตรวจระยะหน้างาน / พิมพ์ A3 ขนาดจริง 100%

ระยะ สตูดิโอ

OWNER · LOCATION / เจ้าของ · สถานที่

—

—

PLAN / หมายเหตุ

—

PROFESSIONAL SEALS / ผู้ประกอบวิชาชีพ

ส-สถ. | สย. | สฟก.

DESIGNER TEAM / ทีมออกแบบ

ลงชื่อ _____

ลงชื่อ _____

ลงชื่อ _____

REVISION / แก้ไข

REV.	REMARK	DATE	BY
00	DRAFT	25/10/2569	

PROJECT / โครงการ

ห้องนอนมาสเตอร์ · Quiet luxury

DRAWING TITLE

FLOOR PATTERN DETAIL

LOCATION / สถานที่

—

OWNER / เจ้าของ

—

INTERIOR DESIGN


ระยะ สตูดิโอ

INTERIOR CONTRACTOR

ระยะ สตูดิโอ

CONSTRUCTION DRAWINGS

SCALE / A3	DWG NO.	REV.
AS SHOWN	ID-06-02	00

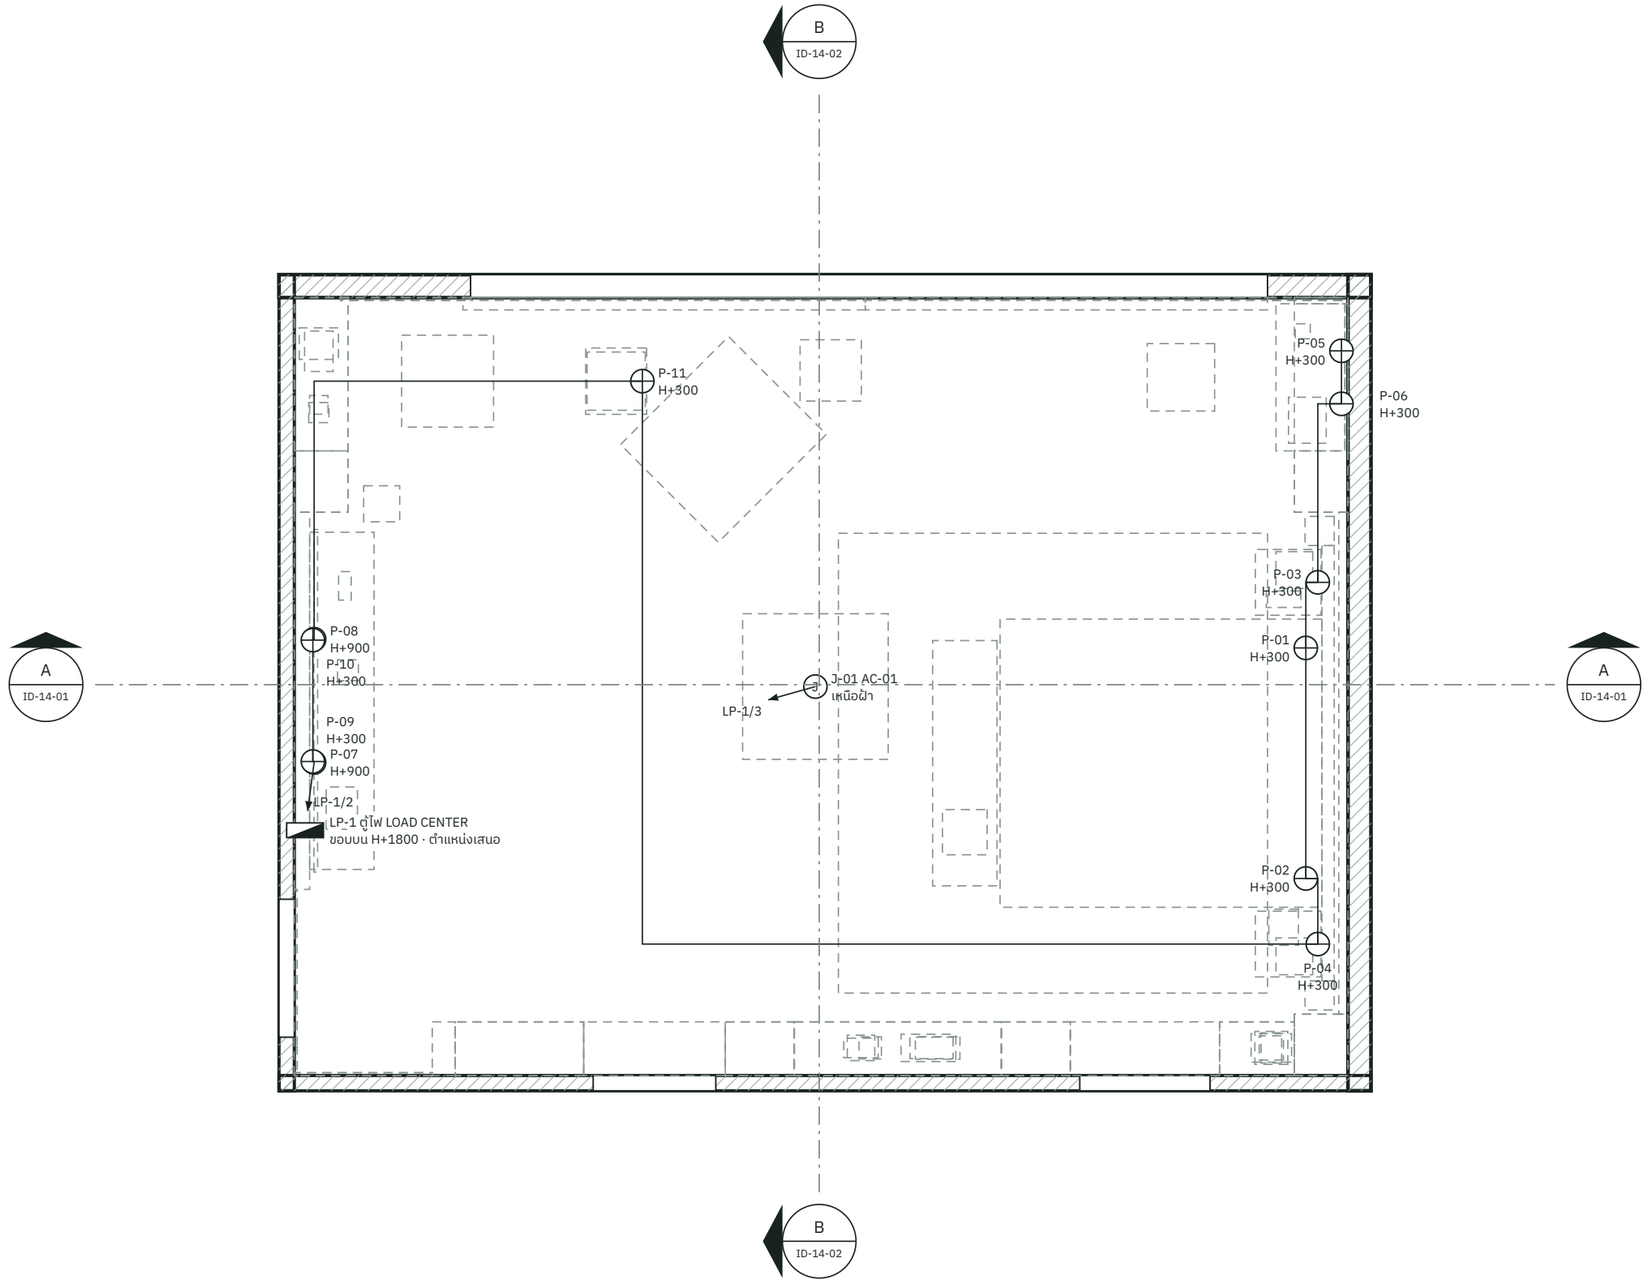

ตำแหน่งเต้ารับเป็นข้อเสนอจากของที่วางไว้ในห้อง — ผู้ออกแบบต้องยืนยันก่อนเดินท่อ · ตู้ไฟ LP-1 ตำแหน่งเสนอ ยืนยันก่อนเดินสาย
แอร์ต่อตรงเข้าเครื่อง (J) เครื่องละวงจร · เบรกเกอร์ไม่ต่ำกว่าค่าป้องกันของผู้ผลิต

ตารางโหลด LP-1 · แยกวงจรตามแบบอ้างอิง: แสงสว่าง / เต้ารับรายห้อง / แอร์และเครื่องทำน้ำร้อนเครื่องละวงจร

วงจร	รายการ	จุด	เบรกเกอร์	สายไฟ / ท่อ
LP-1/1	แสงสว่าง	14 ดวง · ทุกแผงสวิตช์	16A 1P	2×2.5/2.5(G) ท่อ ø1/2"
LP-1/2	เต้ารับ Master bedroom	P-01, P-02, P-03, P-04, P-05, P-06, P-07, P-08, P-09, P-10, P-11	20A 1P	2×4/2.5(G) ท่อ ø1/2"
LP-1/3	แอร์ฝังฝ้า AC-01 Master bedroom	J-01	20A 1P	2×4/2.5(G) ท่อ ø1/2"

07 POWER OUTLET PLAN

SCALE 1 : 40

N ?
ยังไม่กำหนดทิศเหนือ

0 1 m

หน่วย มม. · DRAFT · ตรวจระยะหน้างาน / พิมพ์ A3 ขนาดจริง 100%

ระยะ สตูดิโอ

OWNER · LOCATION / เจ้าของ · สถานที่
—
—

PLAN / หมายเหตุ
—

PROFESSIONAL SEALS / ผู้ประกอบวิชาชีพ
ส-สถ. สย. สฟก.

DESIGNER TEAM / ทีมออกแบบ
ลงชื่อ
ลงชื่อ
ลงชื่อ

REVISION / แก้ไข

REV.	REMARK	DATE	BY
00	DRAFT	25/10/2569	

PROJECT / โครงการ
ห้องนอนมาสเตอร์ · Quiet luxury

DRAWING TITLE
POWER OUTLET PLAN

LOCATION / สถานที่
—


OWNER / เจ้าของ
—

INTERIOR DESIGN
ระยะ สตูดิโอ

INTERIOR CONTRACTOR
ระยะ สตูดิโอ

CONSTRUCTION DRAWINGS

SCALE / A3	DWG NO.	REV.
1 : 40	ID-07-01	00

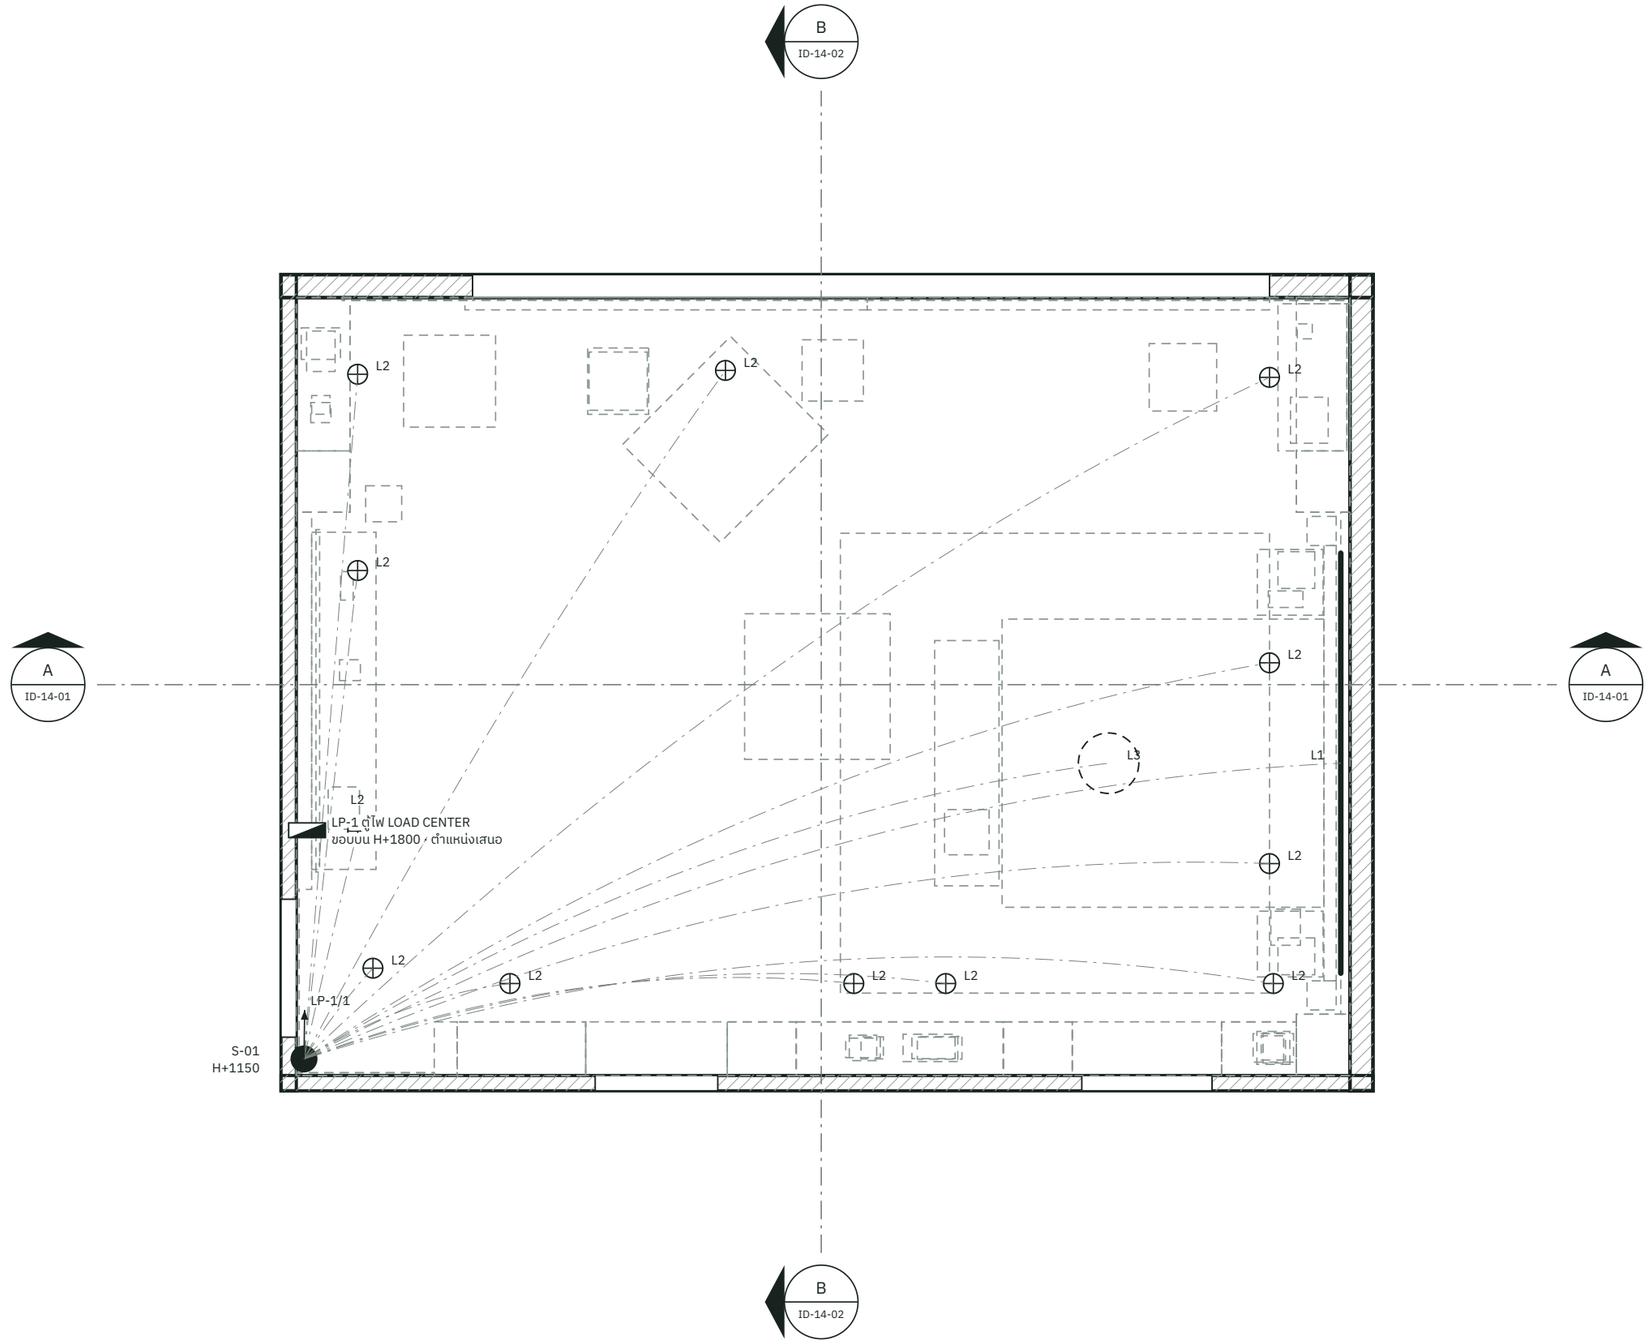

วงจรไฟเป็นข้อเสนอ — แผงสวิตช์ละห้องที่ประตู จัดกลุ่มตามชนิดดวงโคม ผู้ออกแบบยืนยันการแบ่งสวิตช์ก่อนเดินสาย · ไฟแสงสว่างทั้งหมด LP-1/1 16A 1P สาย 2×2.5/2.5(G) ท่อ ø1/2"

กลุ่มวงจร (แผงสวิตช์ 1 แผง สูง H+1150)

S-01 · L1 · ไฟเส้น LED × 1 เส้น · รวม 2740 มม.

S-01 · L2 · ดาวน์ไลท์ × 12 ดวง

S-01 · L3 · แชนเดอเลียร์ × 1 ดวง

07 LIGHTING CIRCUIT PLAN

SCALE 1 : 40

N ?

ยังไม่กำหนดทิศเหนือ

0 1 m

หน่วย มม. · DRAFT · ตรวจระยะหน้างาน / พิมพ์ A3 ขนาดจริง 100%

ระยะ สตูดิโอ

OWNER · LOCATION / เจ้าของ · สถานที่

—

—

PLAN / หมายเหตุ

—

PROFESSIONAL SEALS / ผู้ประกอบวิชาชีพ

ส-สถ. สย. สฟก.

DESIGNER TEAM / ทีมออกแบบ

ลงชื่อ _____

ลงชื่อ _____

ลงชื่อ _____

REVISION / แก้ไข

REV.	REMARK	DATE	BY
00	DRAFT	25/10/2569	

PROJECT / โครงการ

ห้องนอนมาสเตอร์ · Quiet luxury

DRAWING TITLE

LIGHTING CIRCUIT PLAN

LOCATION / สถานที่

—

OWNER / เจ้าของ

—

INTERIOR DESIGN


ระยะ สตูดิโอ

INTERIOR CONTRACTOR

ระยะ สตูดิโอ

CONSTRUCTION DRAWINGS

SCALE / A3	DWG NO.	REV.
1 : 40	ID-07-02	00

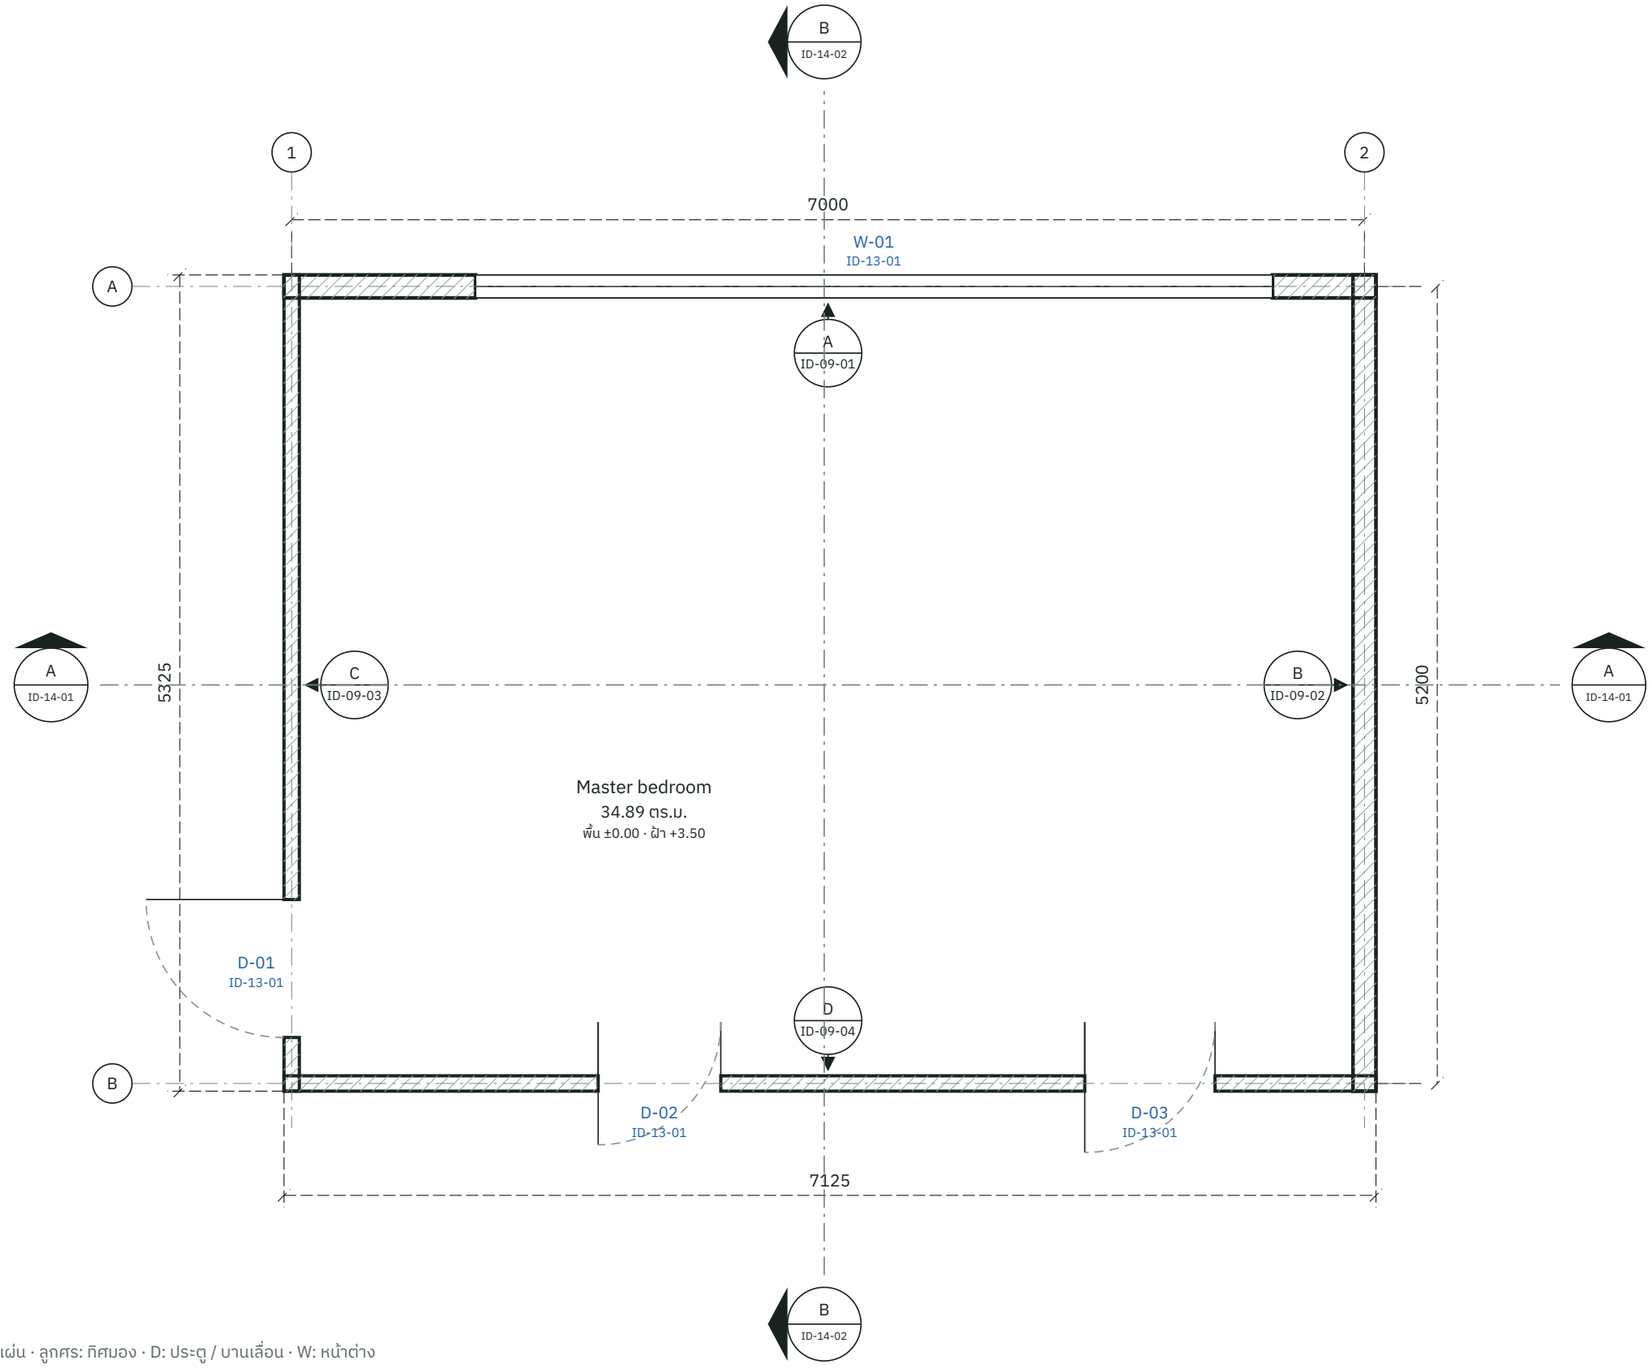

วงกลม: รหัสรูปด้าน / เลขแผ่น · ลูกศร: ทิศมอง · D: ประตู / บานเลื่อน · W: หน้าต่าง

มิติรวมวัดผิวนอก · มิติแบ่งช่วงวัดแนวแกนผนังตาม X/Y · ระยะช่องเปิดดูรูปด้าน

08 WALL CODE PLAN / แปลนรหัสผนัง

SCALE 1 : 40

N ?

ยังไม่กำหนดทิศเหนือ

0 1 m

หน่วย มม. · DRAFT · ตรวจระยะหน้างาน / พิมพ์ A3 ขนาดจริง 100%

ระยะ สตูดิโอ

OWNER · LOCATION / เจ้าของ · สถานที่

—

—

PLAN / หมายเหตุ

—

PROFESSIONAL SEALS / ผู้ประกอบวิชาชีพ

ส-สถ. สย. สฟก.

DESIGNER TEAM / ทีมออกแบบ

ลงชื่อ _____

ลงชื่อ _____

ลงชื่อ _____

REVISION / แก้ไข

REV.	REMARK	DATE	BY
00	DRAFT	25/10/2569	

PROJECT / โครงการ

ห้องนอนมาสเตอร์ · Quiet luxury

DRAWING TITLE

WALL CODE PLAN / แปลนรหัสผนัง

LOCATION / สถานที่

—

OWNER / เจ้าของ

—

INTERIOR DESIGN


ระยะ สตูดิโอ

INTERIOR CONTRACTOR

ระยะ สตูดิโอ

CONSTRUCTION DRAWINGS

SCALE / A3	DWG NO.	REV.
1 : 40	ID-08-01	00

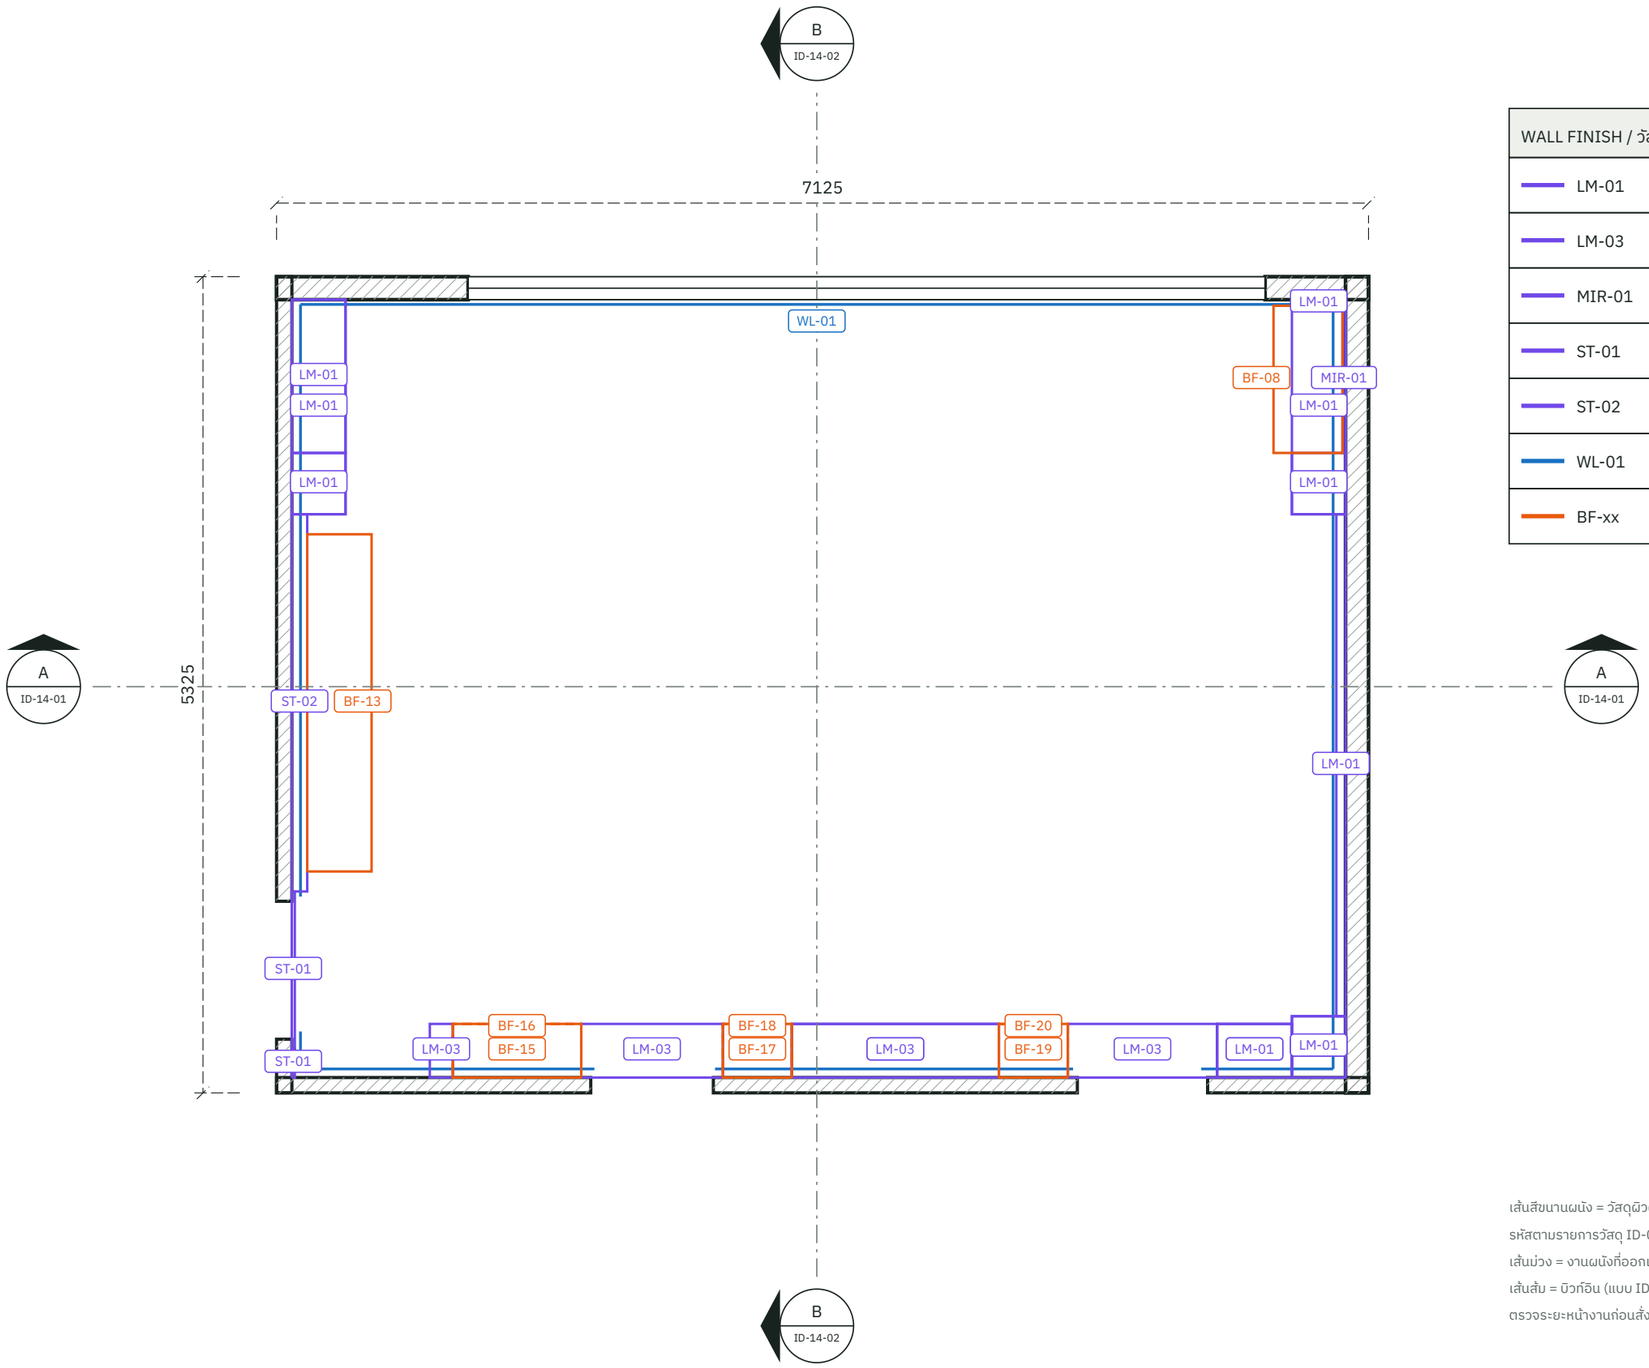

WALL FINISH / วัสดุผนัง	
LM-01	ไม้โอ๊ครมควันเสี้ยนตรง
LM-03	ลามิเนตลายผ้าลินินสีเบจ
MIR-01	กระจกเงาสีเทา
ST-01	ปูนฉาบผิวทรายละเอียดสีขาว
ST-02	หินอ่อนสีเทาเบจลายขาว
WL-01	ปูนขัดมัน
BF-xx	บิวท์อิน แบบ ID-10 · เส้นประ = ตู้แขวน

เส้นสีขนานผนัง = วัสดุผิวผนังด้านนั้น
รหัสตามรายการวัสดุ ID-02-01
เส้นม่วง = งานผนังที่ออกแบบ ขอบเขตและความสูงดูรูปด้าน ID-09 และแบบ ID-10
เส้นส้ม = บิวท์อิน (แบบ ID-10)
ตรวจระยะหน้างานก่อนสั่งวัสดุ

08 WALL FINISH PLAN

SCALE 1 : 40

N ?
ยังไม่กำหนดทิศเหนือ

0 1 m

หน่วย มม. · DRAFT · ตรวจระยะหน้างาน / พิมพ์ A3 ขนาดจริง 100%

ระยะ สตูดิโอ

OWNER · LOCATION / เจ้าของ · สถานที่
—
—

PLAN / หมายเหตุ
—

PROFESSIONAL SEALS / ผู้ประกอบวิชาชีพ
ส-สถ. สย. สฟก.

DESIGNER TEAM / ทีมออกแบบ
ลงชื่อ
ลงชื่อ
ลงชื่อ

REVISION / แก้ไข

REV.	REMARK	DATE	BY
00	DRAFT	25/10/2569	

PROJECT / โครงการ
ห้องนอนมาสเตอร์ · Quiet luxury

DRAWING TITLE
WALL FINISH PLAN

LOCATION / สถานที่
—


OWNER / เจ้าของ
—

INTERIOR DESIGN
ระยะ สตูดิโอ

INTERIOR CONTRACTOR
ระยะ สตูดิโอ

CONSTRUCTION DRAWINGS

SCALE / A3	DWG NO.	REV.
1 : 40	ID-08-02	00

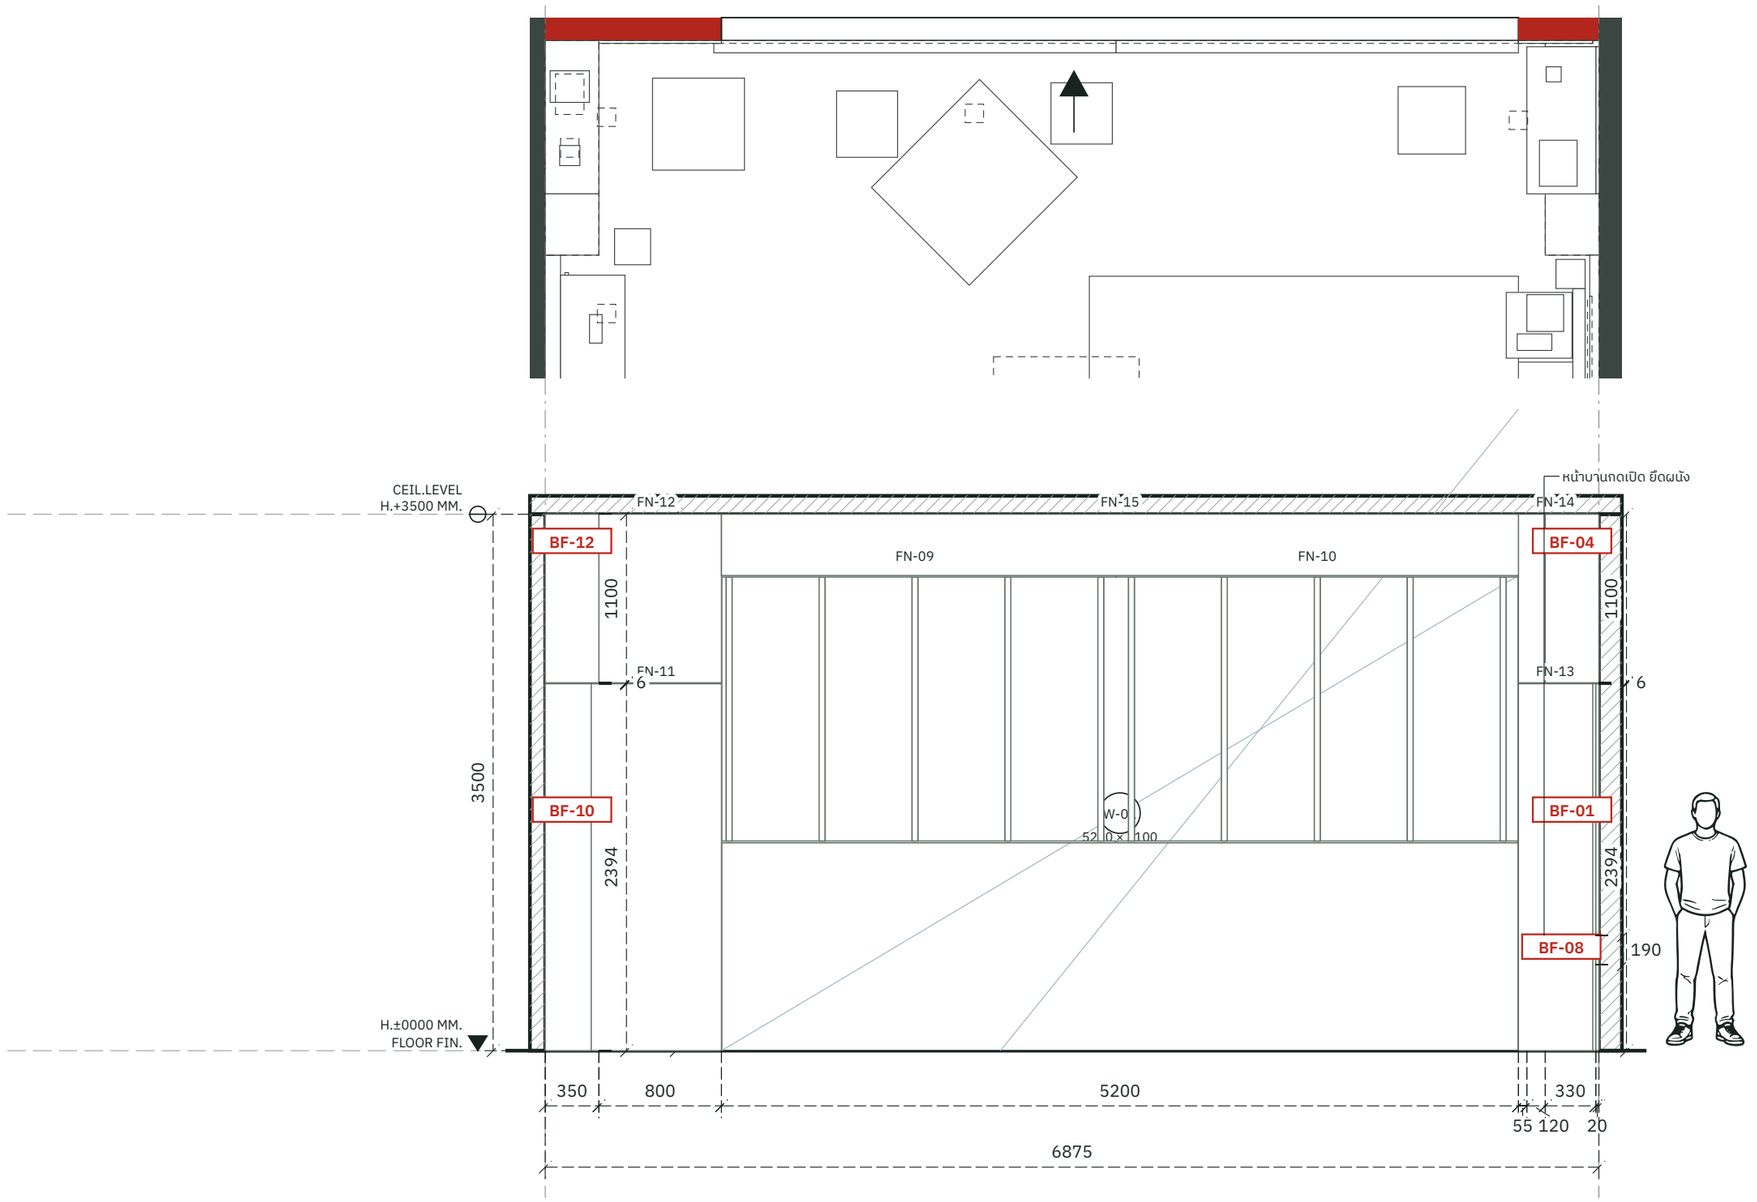

A · ผนังทึบ (คอนกรีต / ก่ออิฐ) หนา 150 มม. · มองด้าน A (ตามลูกศรในแปลน) · แปลนด้านบนแสดงตำแหน่งผนังที่มอง
แบ่งบานตามโมเดล · โครงตู้ ความหนาแผ่น รอยต่อ ยังไม่ระบุ ต้องกำหนดเพิ่มก่อนผลิต

A ELEVATION A

SCALE 1 : 40

0 1 m

หน่วย มม. · DRAFT · ตรวจระยะหน้างาน / พิมพ์ A3 ขนาดจริง 100%

ระยะ สตูดิโอ

OWNER · LOCATION / เจ้าของ · สถานที่

—

—

PLAN / หมายเหตุ

—

PROFESSIONAL SEALS / ผู้ประกอบวิชาชีพ

ส-สถ. สย. สฟก.

DESIGNER TEAM / ทีมออกแบบ

ลงชื่อ _____

ลงชื่อ _____

ลงชื่อ _____

REVISION / แก้ไข

REV.	REMARK	DATE	BY
00	DRAFT	25/10/2569	

PROJECT / โครงการ

ห้องนอนมาสเตอร์ · Quiet luxury

DRAWING TITLE

ELEVATION A

LOCATION / สถานที่

—

OWNER / เจ้าของ

—

INTERIOR DESIGN


ระยะ สตูดิโอ

INTERIOR CONTRACTOR

ระยะ สตูดิโอ

CONSTRUCTION DRAWINGS

SCALE / A3	DWG NO.	REV.
1 : 40	ID-09-01	00

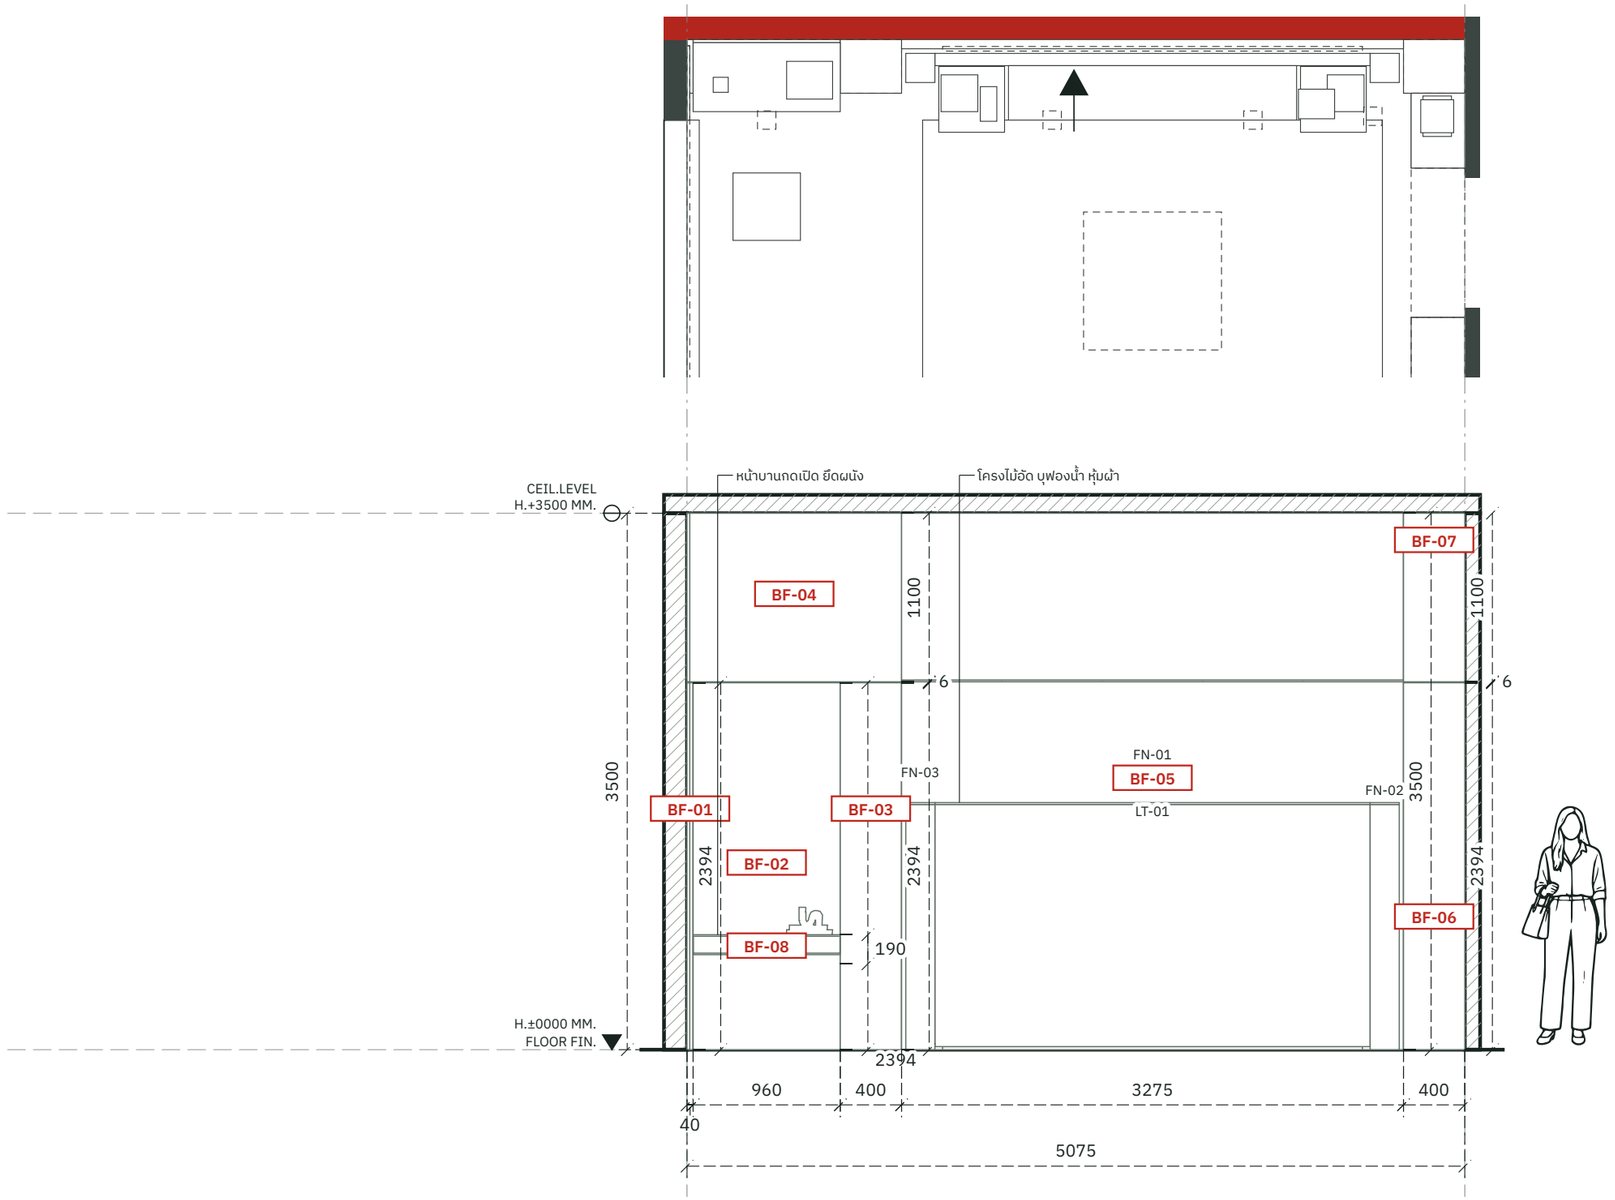

B · ผนังทึบ (คอนกรีต / ก่ออิฐ) หนา 150 มม. · มองด้าน A (ตามลูกศรในแปลน) · แปลนด้านบนแสดงตำแหน่งผนังที่มอง
แบ่งบานตามโมเดล · โครงตู้ ความหนาแผ่น รอยต่อ ยังไม่ระบุ ต้องกำหนดเพิ่มก่อนผลิต

B ELEVATION B

SCALE 1 : 40

0 1 m

หน่วย มม. · DRAFT · ตรวจระยะหน้างาน / พิมพ์ A3 ขนาดจริง 100%

ระยะ สตูดิโอ

OWNER · LOCATION / เจ้าของ · สถานที่

—

—

PLAN / หมายเหตุ

—

PROFESSIONAL SEALS / ผู้ประกอบวิชาชีพ

ส-สถ. สย. สฟก.

DESIGNER TEAM / ทีมออกแบบ

ลงชื่อ

ลงชื่อ

ลงชื่อ

REVISION / แก้ไข

REV.	REMARK	DATE	BY
00	DRAFT	25/10/2569	

PROJECT / โครงการ

ห้องนอนมาสเตอร์ · Quiet luxury

DRAWING TITLE

ELEVATION B

LOCATION / สถานที่

—

OWNER / เจ้าของ

—

INTERIOR DESIGN


ระยะ สตูดิโอ

INTERIOR CONTRACTOR

ระยะ สตูดิโอ

CONSTRUCTION DRAWINGS

SCALE / A3	DWG NO.	REV.
1 : 40	ID-09-02	00

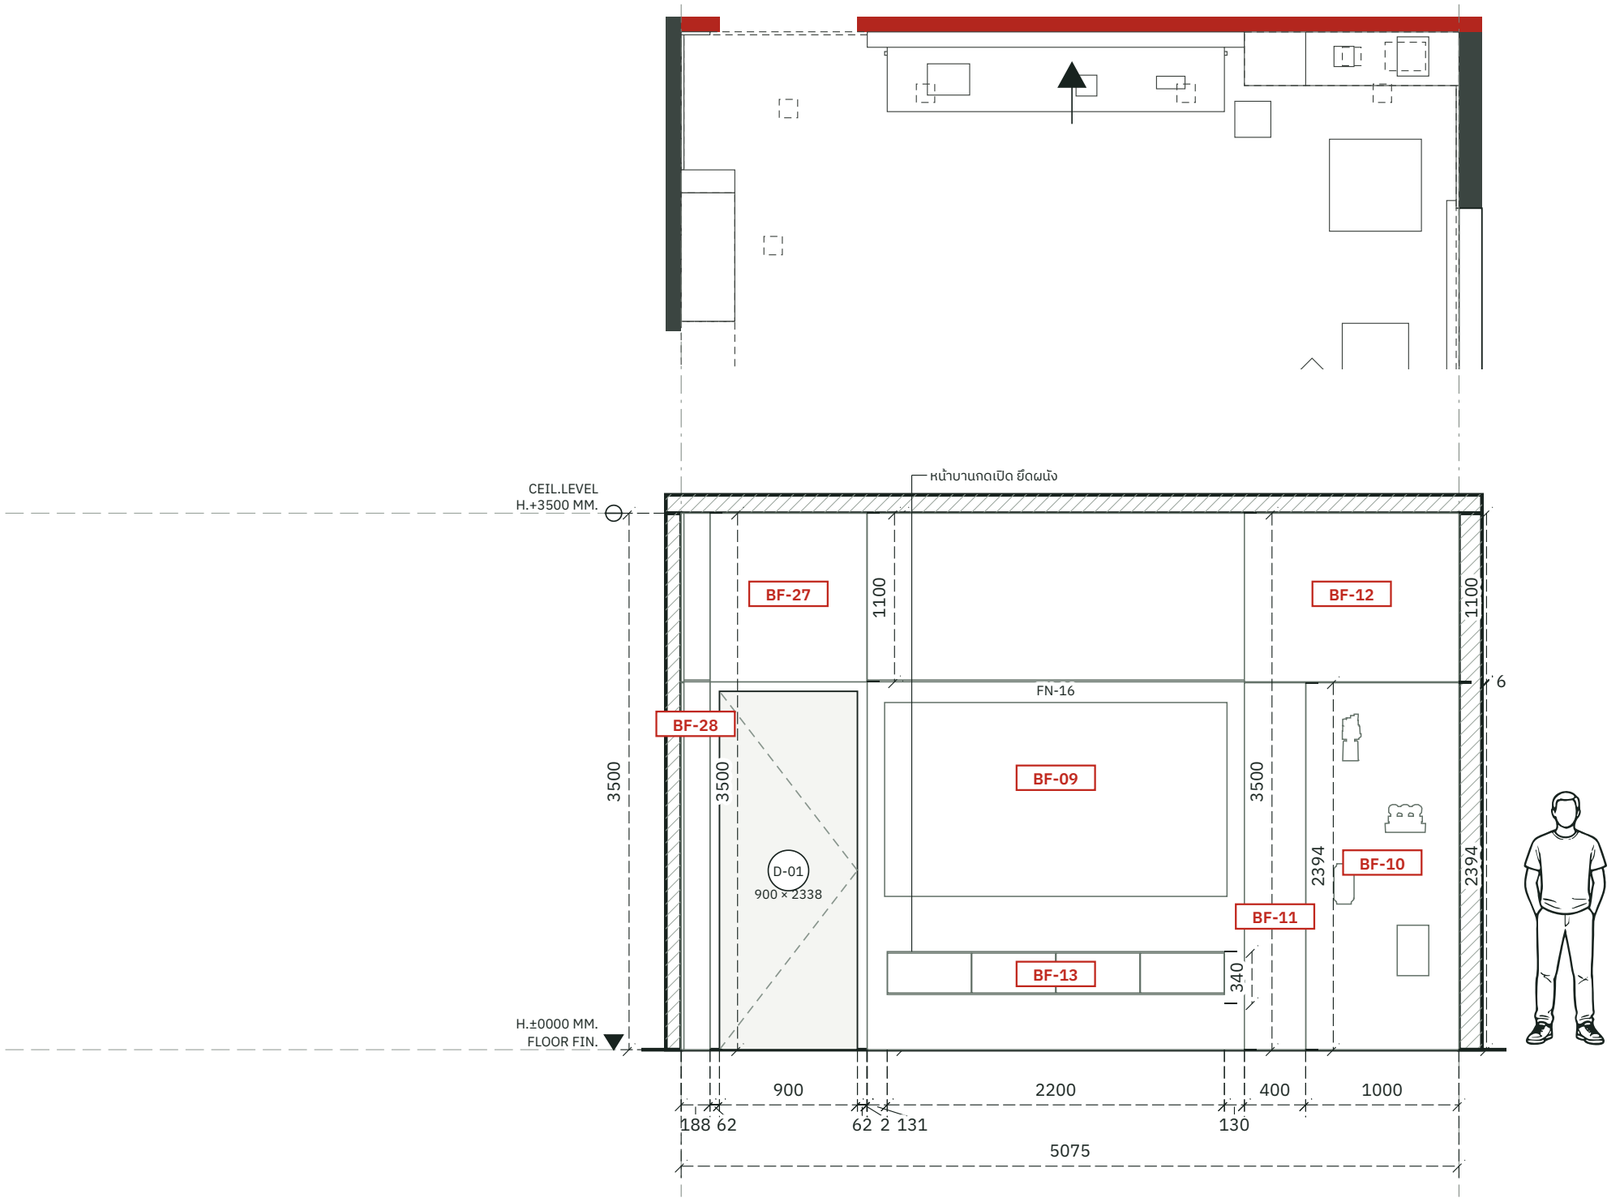

C · ผนังเบา หนา 100 มม. · มองด้าน A (ตามลูกศรในแปลน) · แปลนด้านบนแสดงตำแหน่งผนังที่มอง
แบ่งบานตามโมเดล · โครงตู้ ความหนาแผ่น รอยต่อ ยังไม่ระบุ ต้องกำหนดเพิ่มก่อนผลิต

C ELEVATION C

SCALE 1 : 40

0 1 m

หน่วย มม. · DRAFT · ตรวจระยะหน้างาน / พิมพ์ A3 ขนาดจริง 100%

ระยะ สตูดิโอ

OWNER · LOCATION / เจ้าของ · สถานที่

—

—

PLAN / หมายเหตุ

—

PROFESSIONAL SEALS / ผู้ประกอบวิชาชีพ

ส-สถ. | สย. | สฟก.

DESIGNER TEAM / ทีมออกแบบ

ลงชื่อ _____

ลงชื่อ _____

ลงชื่อ _____

REVISION / แก้ไข

REV.	REMARK	DATE	BY
00	DRAFT	25/10/2569	

PROJECT / โครงการ

ห้องนอนมาสเตอร์ · Quiet luxury

DRAWING TITLE

ELEVATION C

LOCATION / สถานที่

—

OWNER / เจ้าของ

—

INTERIOR DESIGN


ระยะ สตูดิโอ

INTERIOR CONTRACTOR

ระยะ สตูดิโอ

CONSTRUCTION DRAWINGS

SCALE / A3	DWG NO.	REV.
1 : 40	ID-09-03	00

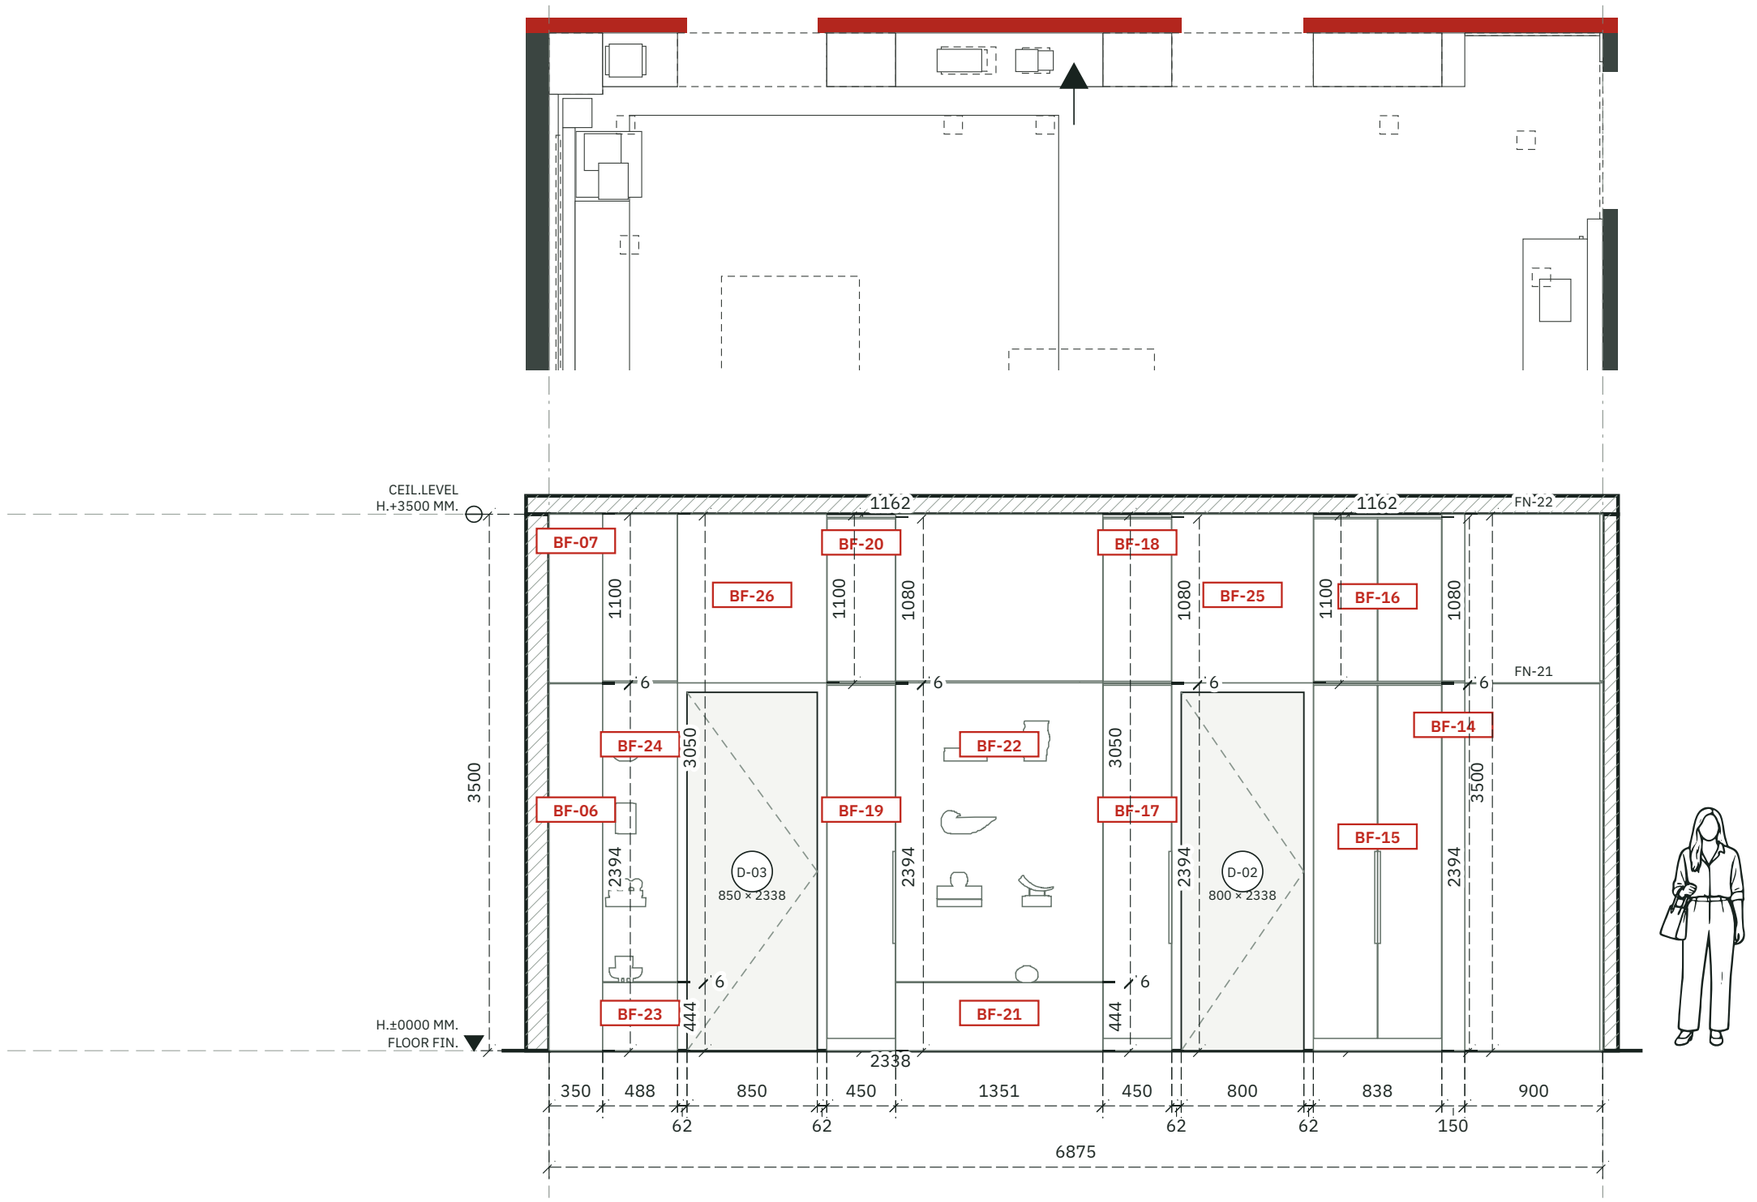

D · ผนังเบา หนา 100 มม. · มองด้าน A (ตามลูกศรในแปลน) · แปลนด้านบนแสดงตำแหน่งผนังที่มอง
แบ่งบานตามโมเดล · โครงตู้ ความหนาแผ่น รอยต่อ ยังไม่ระบุ ต้องกำหนดเพิ่มก่อนผลิต

D ELEVATION D

SCALE 1 : 40

0 1 m

หน่วย มม. · DRAFT · ตรวจระยะหน้างาน / พิมพ์ A3 ขนาดจริง 100%

ระยะ สตูดิโอ

OWNER · LOCATION / เจ้าของ · สถานที่

—

—

PLAN / หมายเหตุ

—

PROFESSIONAL SEALS / ผู้ประกอบวิชาชีพ

ส-สถ. | สย. | สฟก.

DESIGNER TEAM / ทีมออกแบบ

ลงชื่อ _____

ลงชื่อ _____

ลงชื่อ _____

REVISION / แก้ไข

REV.	REMARK	DATE	BY
00	DRAFT	25/10/2569	

PROJECT / โครงการ

ห้องนอนมาสเตอร์ · Quiet luxury

DRAWING TITLE

ELEVATION D

LOCATION / สถานที่

—

OWNER / เจ้าของ

—

INTERIOR DESIGN

ระยะ สตูดิโอ

INTERIOR CONTRACTOR

ระยะ สตูดิโอ

CONSTRUCTION DRAWINGS

SCALE / A3	DWG NO.	REV.
1 : 40	ID-09-04	00

ตารางบิวท์อิน / BUILT-IN SCHEDULE

รหัส	รายการ	ผนัง	กว้าง × ลึก × สูง	ยกจากพื้น	วัสดุ / หมายเหตุ
BF-01	ผนังตกแต่ง (สตู	B	40 × 350 × 2394	0	LM-01 ไม้โอ๊ครมควันเสี้ยนตรง
BF-02	ผนังตกแต่ง (สตู	B	960 × 20 × 2394	0	MIR-01 กระจกเงาสีเทา
BF-03	ผนังตกแต่ง (สตู	B	400 × 350 × 2394	0	LM-01 ไม้โอ๊ครมควันเสี้ยนตรง
BF-04	ผนังตกแต่ง (สตู	B	1400 × 350 × 1100	2400	LM-01 ไม้โอ๊ครมควันเสี้ยนตรง
BF-05	ผนังตกแต่ง (สตู	B	3275 × 60 × 3500	0	LM-01 · ST-02
BF-06	ผนังตกแต่ง (สตู	B	400 × 350 × 2394	0	LM-01 ไม้โอ๊ครมควันเสี้ยนตรง
BF-07	ผนังตกแต่ง (สตู	B	400 × 350 × 1100	2400	LM-01 ไม้โอ๊ครมควันเสี้ยนตรง
BF-08	ตู้วางทีวี	B	960 × 450 × 190	560	LM-01 ไม้โอ๊ครมควันเสี้ยนตรง
BF-09	ผนังตกแต่ง (สตู	C	2461 × 100 × 3500	0	ST-02 หินอ่อนสีเทาเบจลายขาว
BF-10	ผนังตกแต่ง (สตู	C	1000 × 350 × 2394	0	LM-01 · ST-02
BF-11	ผนังตกแต่ง (สตู	C	400 × 350 × 2394	0	LM-01 ไม้โอ๊ครมควันเสี้ยนตรง
BF-12	ผนังตกแต่ง (สตู	C	1400 × 350 × 1100	2400	LM-01 ไม้โอ๊ครมควันเสี้ยนตรง
BF-13	ตู้วางทีวี	C	2200 × 420 × 340	300	LM-01 ไม้โอ๊ครมควันเสี้ยนตรง
BF-14	ผนังตกแต่ง (สตู	D	150 × 350 × 3500	0	LM-03 ลามิเนตลายผ้าลินินสีเบจ
BF-15	ตู้บิวท์อินสูง	D	838 × 350 × 2394	0	LM-03 ลามิเนตลายผ้าลินินสีเบจ
BF-16	ตู้แขวน	D	838 × 350 × 1080	2400	LM-03 ลามิเนตลายผ้าลินินสีเบจ
BF-17	ตู้บิวท์อินสูง	D	450 × 350 × 2394	0	LM-03 ลามิเนตลายผ้าลินินสีเบจ
BF-18	ตู้แขวน	D	450 × 350 × 1080	2400	LM-03 ลามิเนตลายผ้าลินินสีเบจ
BF-19	ตู้บิวท์อินสูง	D	450 × 350 × 2394	0	LM-03 ลามิเนตลายผ้าลินินสีเบจ
BF-20	ตู้แขวน	D	450 × 350 × 1080	2400	LM-03 ลามิเนตลายผ้าลินินสีเบจ

ขนาดภายนอกจากโมเดล หน่วยมิลลิเมตร · วัสดุตามที่สั่งไว้ในแต่ละชิ้น · ตำแหน่งดูแปลน ID-04-01 และรูปด้าน ID-09

ยังไม่รวมโครงตู้ ความหนาแผ่น รอยต่อ และอุปกรณ์ ต้องกำหนดเพิ่มก่อนผลิต

หน่วย มม. · DRAFT · ตรวจระยะหน้างาน / พิมพ์ A3 ขนาดจริง 100%

ระยะ สตูดิโอ

OWNER · LOCATION / เจ้าของ · สถานที่

—

—

PLAN / หมายเหตุ

—

PROFESSIONAL SEALS / ผู้ประกอบวิชาชีพ

ส-สถ. | สย. | สฟก.

DESIGNER TEAM / ทีมออกแบบ

ลงชื่อ _____

ลงชื่อ _____

ลงชื่อ _____

REVISION / แก้ไข

REV.	REMARK	DATE	BY
00	DRAFT	25/10/2569	

PROJECT / โครงการ

ห้องนอนมาสเตอร์ · Quiet luxury

DRAWING TITLE

BUILT-IN SCHEDULE / ตารางบิวท์อิน

LOCATION / สถานที่

—

OWNER / เจ้าของ

—

INTERIOR DESIGN

ระยะ สตูดิโอ

INTERIOR CONTRACTOR

ระยะ สตูดิโอ

CONSTRUCTION DRAWINGS

SCALE / A3	DWG NO.	REV.
NTS	ID-10-00	00

ตารางบิวท์อิน / BUILT-IN SCHEDULE

รหัส	รายการ	ผนัง	กว้าง × ลึก × สูง	ยกจากพื้น	วัสดุ / หมายเหตุ
BF-21	ผนังตกแต่ง (สตู	D	1351 × 350 × 444	0	LM-03 ลามิเนตลายผ้าลินินสีเบจ
BF-22	ผนังตกแต่ง (สตู	D	1351 × 350 × 3050	450	LM-03 · LM-04 · MT-01
BF-23	ผนังตกแต่ง (สตู	D	488 × 350 × 444	0	LM-03 ลามิเนตลายผ้าลินินสีเบจ
BF-24	ผนังตกแต่ง (สตู	D	488 × 350 × 3050	450	LM-01 · LM-03
BF-25	ผนังตกแต่ง (สตู	D	924 × 350 × 1100	2400	LM-03 ลามิเนตลายผ้าลินินสีเบจ
BF-26	ผนังตกแต่ง (สตู	D	974 × 350 × 1100	2400	LM-03 ลามิเนตลายผ้าลินินสีเบจ
BF-27	ผนังตกแต่ง (สตู	C	1024 × 20 × 1100	2400	ST-01 ปูนฉาบผิวทรายละเอียดสีขาว
BF-28	ผนังตกแต่ง (สตู	C	188 × 20 × 3500	0	ST-01 ปูนฉาบผิวทรายละเอียดสีขาว

ขนาดภายนอกจากโมเดล หน่วยมิลลิเมตร · วัสดุตามที่สั่งไว้ในแต่ละชิ้น · ตำแหน่งดูแปลน ID-04-01 และรูปด้าน ID-09

ยังไม่รวมโครงตู้ ความหนาแผ่น รอยต่อ และอุปกรณ์ ต้องกำหนดเพิ่มก่อนผลิต

ระยะ สตูดิโอ

OWNER · LOCATION / เจ้าของ · สถานที่

—

—

PLAN / หมายเหตุ

—

PROFESSIONAL SEALS / ผู้ประกอบวิชาชีพ

ส-สถ. | สย. | สฟก.

DESIGNER TEAM / ทีมออกแบบ

ลงชื่อ _____

ลงชื่อ _____

ลงชื่อ _____

REVISION / แก้ไข

REV.	REMARK	DATE	BY
00	DRAFT	25/10/2569	

PROJECT / โครงการ

ห้องนอนมาสเตอร์ · Quiet luxury

DRAWING TITLE

BUILT-IN SCHEDULE / ตารางบิวท์อิน

LOCATION / สถานที่

—

OWNER / เจ้าของ

—

INTERIOR DESIGN

ระยะ สตูดิโอ

INTERIOR CONTRACTOR


ระยะ สตูดิโอ

CONSTRUCTION DRAWINGS

SCALE / A3	DWG NO.	REV.
NTS	ID-10-00-2	00




BF-01 PLAN
SCALE 1 : 25

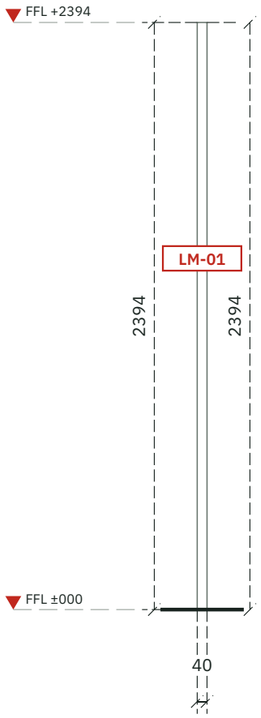

BF-01 FRONT VIEW
SCALE 1 : 25


BF-01 · SPECIFICATION	
รายการ	ผนังตกแต่ง (สตูดิโอ)
ขนาด (ก×ล×ส)	40 × 350 × 2394 มม.
ระดับติดตั้ง	วางพื้น
ตำแหน่ง	ผนัง B ด้าน A · รูปด้าน ID-09-02
วัสดุผิว	LM-01 ไม้โอ๊ครมควันเสี้ยนตรง
ระบบยึด / รอยต่อ	ระบุเพิ่มก่อนผลิต

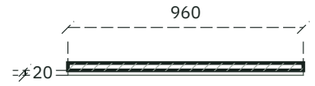


BF-02 PLAN
SCALE 1 : 25

BF-02 FRONT VIEW
SCALE 1 : 25

BF-02 · SPECIFICATION	
รายการ	ผนังตกแต่ง (สตูดิโอ)
ขนาด (ก×ล×ส)	960 × 20 × 2394 มม.
ระดับติดตั้ง	วางพื้น
ตำแหน่ง	ผนัง B ด้าน A · รูปด้าน ID-09-02
วัสดุผิว	MIR-01 กระจกเงาสีเทา
ระบบยึด / รอยต่อ	ระบุเพิ่มก่อนผลิต

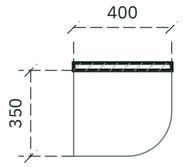

BF-03 PLAN
SCALE 1 : 25

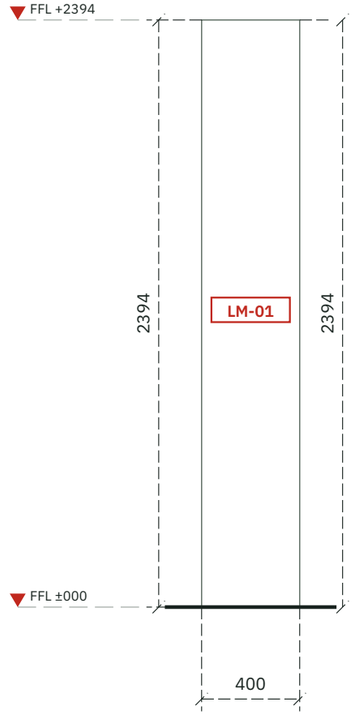

BF-03 FRONT VIEW
SCALE 1 : 25

BF-03 · SPECIFICATION	
รายการ	ผนังตกแต่ง (สตูดิโอ)
ขนาด (ก×ล×ส)	400 × 350 × 2394 มม.
ระดับติดตั้ง	วางพื้น
ตำแหน่ง	ผนัง B ด้าน A · รูปด้าน ID-09-02
วัสดุผิว	LM-01 ไม้โอ๊ครมควันเสี้ยนตรง
ระบบยึด / รอยต่อ	ระบุเพิ่มก่อนผลิต

มิติภายนอกจากโมเดล หน่วยมิลลิเมตร · รูปแบบผิวตามโมเดล · ตรวจระยะหน้างานและระบบยึดก่อนผลิต

หน่วย มม. · DRAFT · ตรวจระยะหน้างาน / พิมพ์ A3 ขนาดจริง 100%

ระยะ สตูดิโอ

OWNER · LOCATION / เจ้าของ · สถานที่

—

—

PLAN / หมายเหตุ

—

PROFESSIONAL SEALS / ผู้ประกอบวิชาชีพ

ส-สถ. | สย. | สฟก.

DESIGNER TEAM / ทีมออกแบบ

ลงชื่อ _____

ลงชื่อ _____

ลงชื่อ _____

REVISION / แก้ไข

REV.	REMARK	DATE	BY
00	DRAFT	25/10/2569	

PROJECT / โครงการ

ห้องนอนมาสเตอร์ · Quiet luxury

DRAWING TITLE

WALL FEATURE BF-01

LOCATION / สถานที่

—

OWNER / เจ้าของ

—

INTERIOR DESIGN


ระยะ สตูดิโอ

INTERIOR CONTRACTOR

ระยะ สตูดิโอ

CONSTRUCTION DRAWINGS

SCALE / A3	DWG NO.	REV.
AS SHOWN	ID-10-01	00

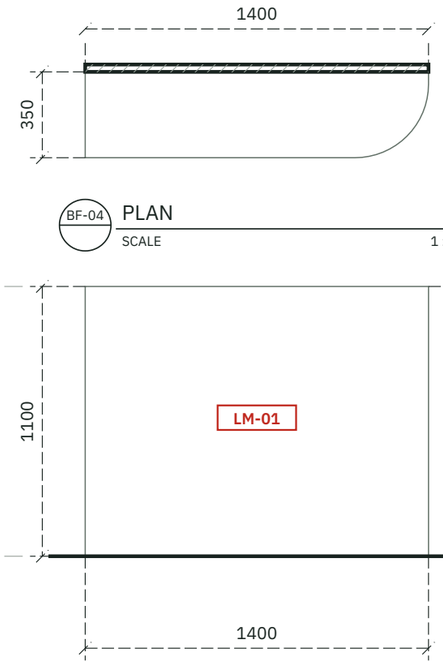


BF-04 PLAN
SCALE 1 : 25

ติดตั้งสูงจากพื้น 2400 มม. (ใต้ตู้ถึงพื้น)

BF-04 FRONT VIEW
SCALE 1 : 25


BF-04 · SPECIFICATION	
รายการ	ผนังตกแต่ง (สตูดิโอ)
ขนาด (ก×ล×ส)	1400 × 350 × 1100 มม.
ระดับติดตั้ง	+2400 มม. จากพื้น
ตำแหน่ง	ผนัง B ด้าน A · รูปด้าน ID-09-02
วัสดุผิว	LM-01 ไม้โอ๊ครมควันเสี้ยนตรง
ระบบยึด / รอยต่อ	ระบุเพิ่มก่อนผลิต

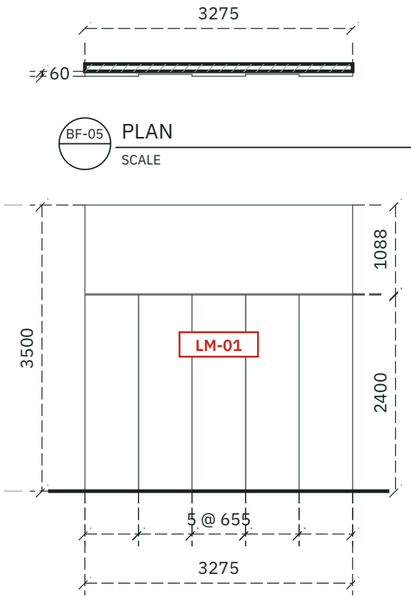

BF-05 PLAN
SCALE 1 : 75

BF-05 FRONT VIEW
SCALE 1 : 75

BF-05 · SPECIFICATION	
รายการ	ผนังตกแต่ง (สตูดิโอ)
ขนาด (ก×ล×ส)	3275 × 60 × 3500 มม.
ระดับติดตั้ง	วางพื้น
ตำแหน่ง	ผนัง B ด้าน A · รูปด้าน ID-09-02
วัสดุผิว	LM-01 ไม้โอ๊ครมควันเสี้ยนตรง · ST-02 หินอ่อน
ระบบยึด / รอยต่อ	ระบุเพิ่มก่อนผลิต

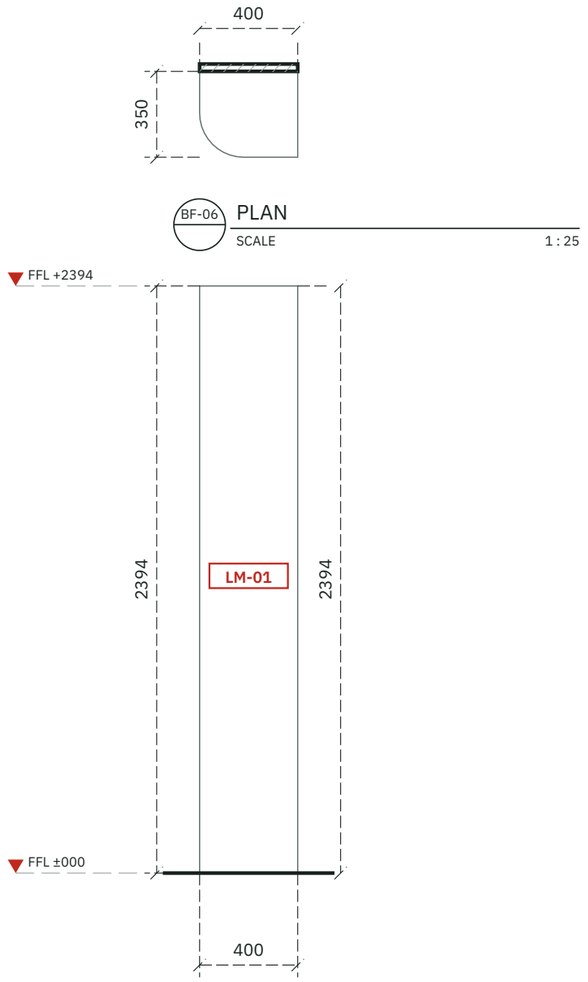

BF-06 PLAN
SCALE 1 : 25

BF-06 FRONT VIEW
SCALE 1 : 25

BF-06 · SPECIFICATION	
รายการ	ผนังตกแต่ง (สตูดิโอ)
ขนาด (ก×ล×ส)	400 × 350 × 2394 มม.
ระดับติดตั้ง	วางพื้น
ตำแหน่ง	ผนัง B ด้าน A · รูปด้าน ID-09-02
วัสดุผิว	LM-01 ไม้โอ๊ครมควันเสี้ยนตรง
ระบบยึด / รอยต่อ	ระบุเพิ่มก่อนผลิต

มิติภายนอกจากโมเดล หน่วยมิลลิเมตร · รูปแบบผิวตามโมเดล · ตรวจระยะหน้างานและระบบยึดก่อนผลิต

หน่วย มม. · DRAFT · ตรวจระยะหน้างาน / พิมพ์ A3 ขนาดจริง 100%

ระยะ สตูดิโอ

OWNER · LOCATION / เจ้าของ · สถานที่
—
—

PLAN / หมายเหตุ
—

PROFESSIONAL SEALS / ผู้ประกอบวิชาชีพ
ส-สถ. | สย. | สฟก.

DESIGNER TEAM / ทีมออกแบบ
ลงชื่อ
ลงชื่อ
ลงชื่อ

REVISION / แก้ไข

REV.	REMARK	DATE	BY
00	DRAFT	25/10/2569	

PROJECT / โครงการ
ห้องนอนมาสเตอร์ · Quiet luxury

DRAWING TITLE
WALL FEATURE BF-04

LOCATION / สถานที่
—


OWNER / เจ้าของ
—

INTERIOR DESIGN
ระยะ สตูดิโอ

INTERIOR CONTRACTOR
ระยะ สตูดิโอ

CONSTRUCTION DRAWINGS

SCALE / A3	DWG NO.	REV.
AS SHOWN	ID-10-02	00

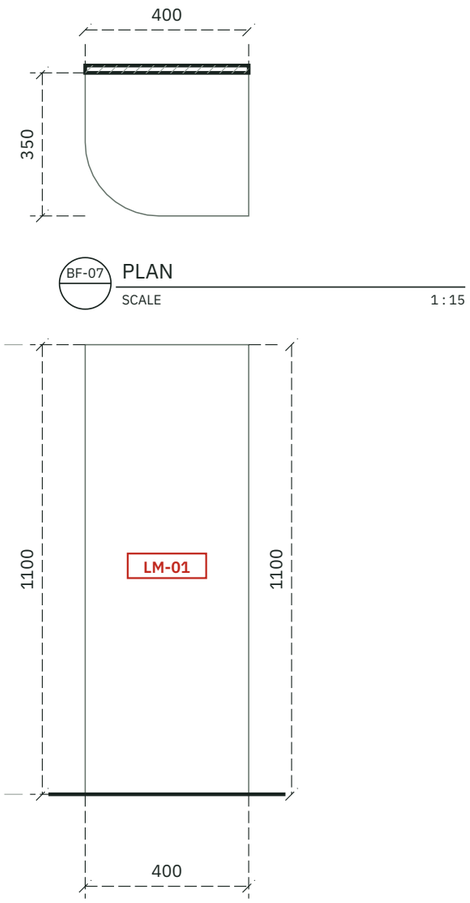

BF-07 · SPECIFICATION	
รายการ	ผนังตกแต่ง (สตูดิโอ)
ขนาด (ก×ล×ส)	400 × 350 × 1100 มม.
ระดับติดตั้ง	+2400 มม. จากพื้น
ตำแหน่ง	ผนัง B ด้าน A · รูปด้าน ID-09-02
วัสดุผิว	LM-01 ไม้โอ๊ครมควันเสี้ยนตรง
ระบบยึด / รอยต่อ	ระบุเพิ่มก่อนผลิต

มิติภายนอกจากโมเดล หน่วยมิลลิเมตร · รูปแบบผิวตามโมเดล · ตรวจระยะหน้างานและระบบยึดก่อนผลิต

หน่วย มม. · DRAFT · ตรวจระยะหน้างาน / พิมพ์ A3 ขนาดจริง 100%

ระยะ สตูดิโอ

OWNER · LOCATION / เจ้าของ · สถานที่

—

—

PLAN / หมายเหตุ

—

PROFESSIONAL SEALS / ผู้ประกอบวิชาชีพ

ส-สถ. | สย. | สฟก.

DESIGNER TEAM / ทีมออกแบบ

ลงชื่อ _____

ลงชื่อ _____

ลงชื่อ _____

REVISION / แก้ไข

REV.	REMARK	DATE	BY
00	DRAFT	25/10/2569	

PROJECT / โครงการ

ห้องนอนมาสเตอร์ · Quiet luxury

DRAWING TITLE

WALL FEATURE BF-07

LOCATION / สถานที่

—

OWNER / เจ้าของ

—

INTERIOR DESIGN


ระยะ สตูดิโอ

INTERIOR CONTRACTOR


ระยะ สตูดิโอ

CONSTRUCTION DRAWINGS

SCALE / A3	DWG NO.	REV.
AS SHOWN	ID-10-03	00

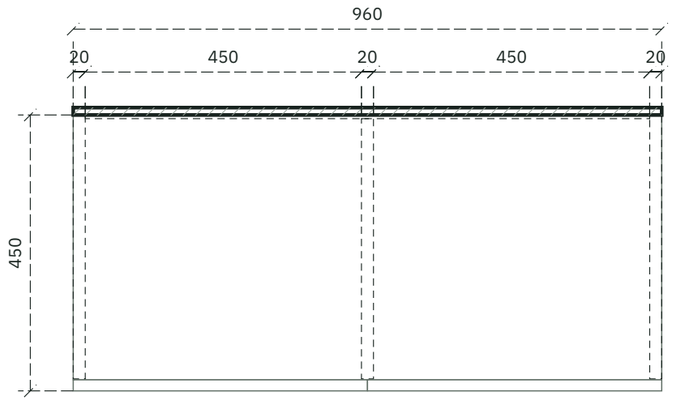


BF-08 PLAN
SCALE 1 : 10

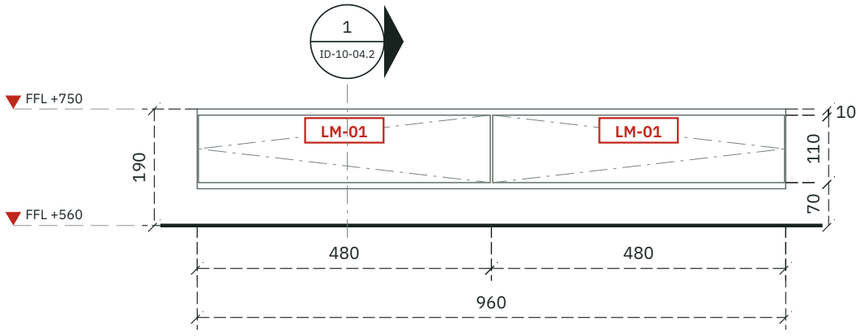


ติดตั้งสูงจากพื้น 560 มม. (ใต้ตู้ถึงพื้น)

BF-08 FRONT VIEW
SCALE 1 : 10

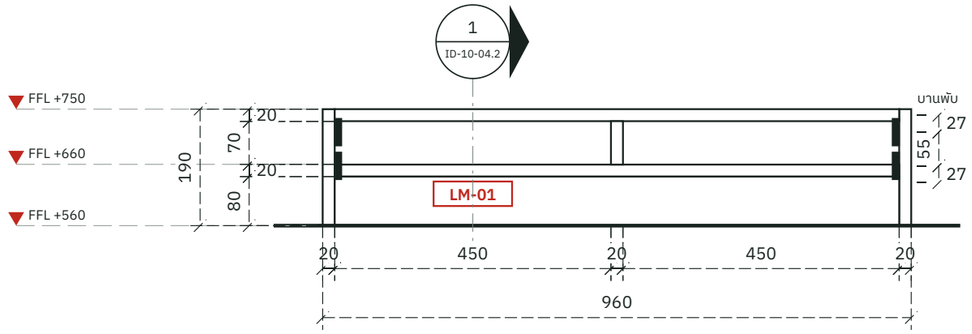

เส้นประสีส้ม: ของที่จัดเก็บ (เสื้อแขวน ผ้าพับ กระเป๋า) แสดงขนาดใช้งาน ไม่ใช่ชิ้นงาน · DW = ลิ้นชัก · สีดำ = บานพับ / ราง

BF-08 INTERNAL ELEVATION · เปิดบานให้เห็นภายใน
SCALE 1 : 10

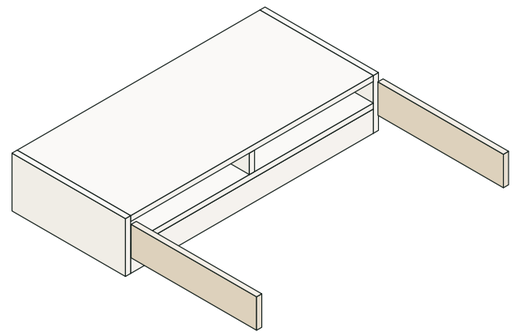

ตู้วางทีวี · 960 × 450 × 190 มม. · +560 มม. จากพื้น · ผนัง B ด้าน A · รูปด้าน ID-09-02 · ผิว LM-01 ไม้โอ๊ครมควันเสี้ยนตรง · หน้าบานกดเปิด ยึดผนัง

มิติภายนอกจากโมเดล หน่วยมิลลิเมตร · แบ่งบาน/ชั้นตามโมเดล · ตรวจระยะหน้างานก่อนผลิต

BF-08 ISOMETRIC · เปิดบานให้เห็นภายใน
SCALE NTS

หน่วย มม. · DRAFT · ตรวจระยะหน้างาน / พิมพ์ A3 ขนาดจริง 100%

ระยะ สตูดิโอ

OWNER · LOCATION / เจ้าของ · สถานที่
—
—

PLAN / หมายเหตุ
—

PROFESSIONAL SEALS / ผู้ประกอบวิชาชีพ
ส-สถ. | สย. | สฟก.

DESIGNER TEAM / ทีมออกแบบ
ลงชื่อ _____
ลงชื่อ _____
ลงชื่อ _____

REVISION / แก้ไข

REV.	REMARK	DATE	BY
00	DRAFT	25/10/2569	

PROJECT / โครงการ
ห้องนอนมาสเตอร์ · Quiet luxury

DRAWING TITLE
BUILT IN FURNITURE BF-08

LOCATION / สถานที่
—


OWNER / เจ้าของ
—

INTERIOR DESIGN
ระยะ สตูดิโอ

INTERIOR CONTRACTOR
ระยะ สตูดิโอ


CONSTRUCTION DRAWINGS

SCALE / A3	DWG NO.	REV.
AS SHOWN	ID-10-04	00

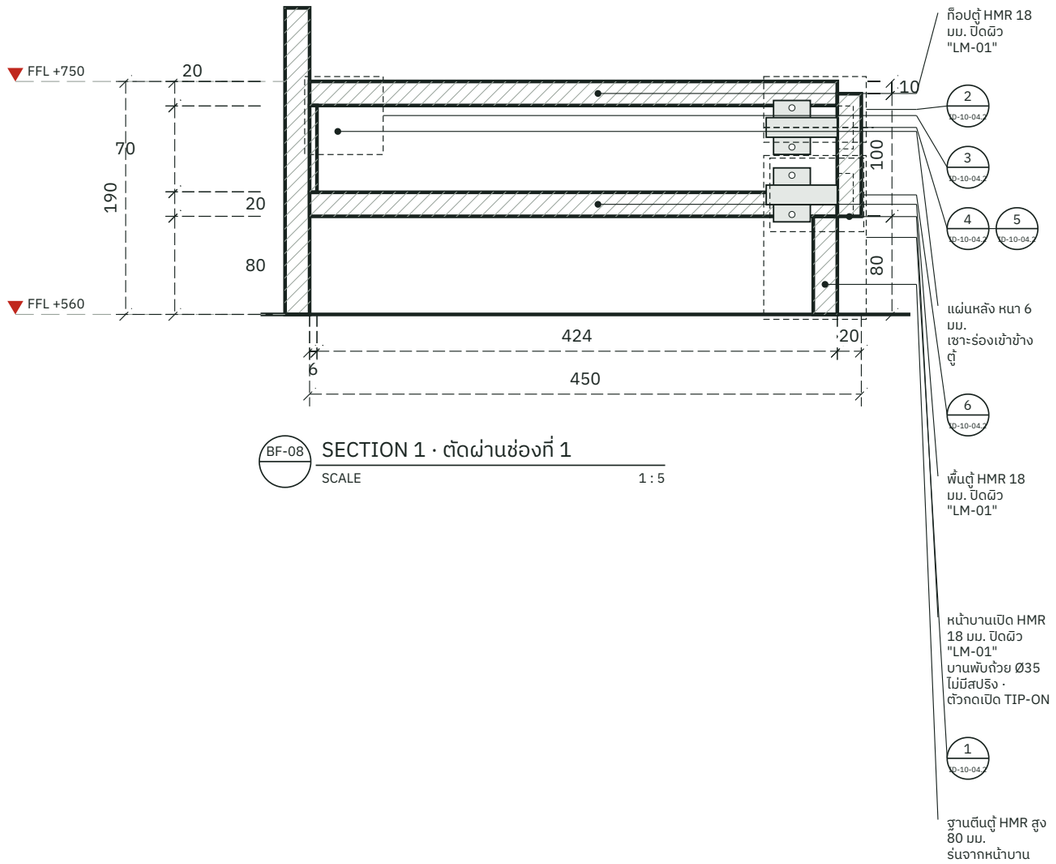


BF-08 SECTION 1 · ตัดผ่านช่องที่ 1

SCALE 1 : 5

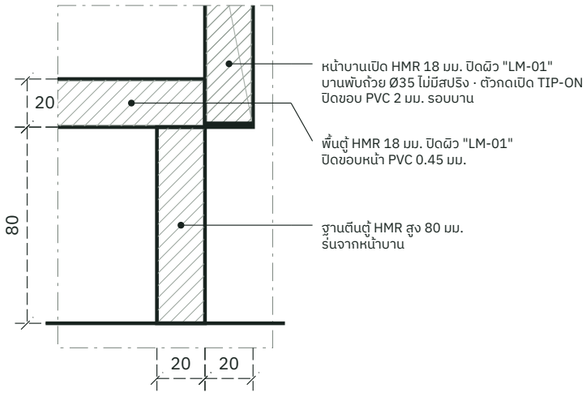


1 DETAIL 1 · ฐานตู้และบาน

SCALE 1 : 2.5

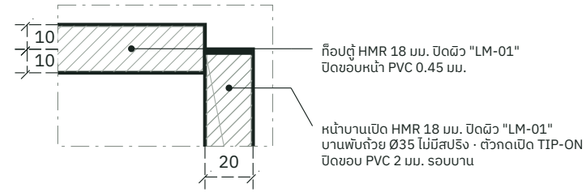


2 DETAIL 2 · มุมบนและบาน

SCALE 1 : 2.5

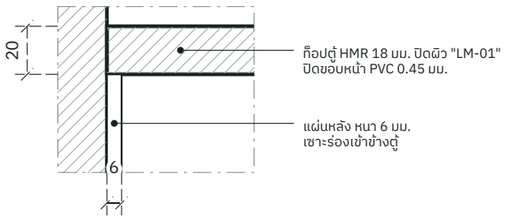


3 DETAIL 3 · แผ่นหลังและมุมบนด้านหลัง

SCALE 1 : 2.5

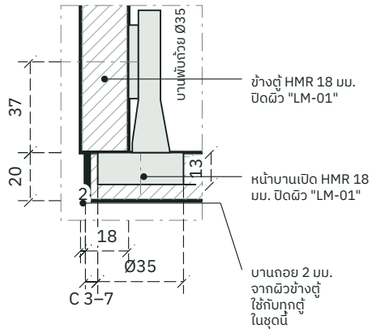


4 DETAIL 4 · ขอบตู้ ตัดนอน

SCALE 1 : 2.5

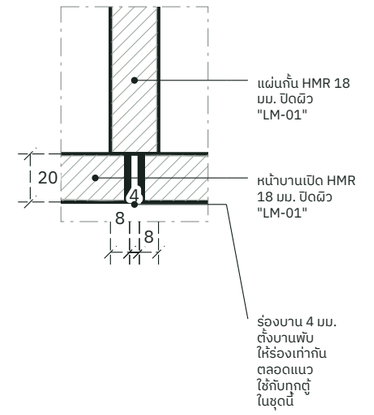

5 DETAIL 5 · รอยต่อบาน ตัดนอน

SCALE 1 : 2.5

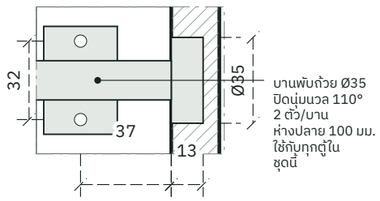

6 DETAIL 6 · บานพับ ตัดตั้งผ่านถ้วย

SCALE 1 : 2.5

BF-08 BUILT IN BF-08 SECTION

SCALE 1 : 5

0 1 m

หน่วย มม. · DRAFT · ตรวจระยะหน้างาน / พิมพ์ A3 ขนาดจริง 100%

ระยะ สตูดิโอ

OWNER · LOCATION / เจ้าของ · สถานที่

—

—

PLAN / หมายเหตุ

—

PROFESSIONAL SEALS / ผู้ประกอบวิชาชีพ

ส-สถ. สย. สฟก.

DESIGNER TEAM / ทีมออกแบบ

ลงชื่อ

ลงชื่อ

ลงชื่อ

REVISION / แก้ไข

REV.	REMARK	DATE	BY
00	DRAFT	25/10/2569	

PROJECT / โครงการ

ห้องนอนมาสเตอร์ · Quiet luxury

DRAWING TITLE

BUILT IN BF-08 SECTION

LOCATION / สถานที่

—

OWNER / เจ้าของ

—

INTERIOR DESIGN


ระยะ สตูดิโอ

INTERIOR CONTRACTOR


ระยะ สตูดิโอ

CONSTRUCTION DRAWINGS


SCALE / A3	DWG NO.	REV.
1 : 5	ID-10-04.2	00

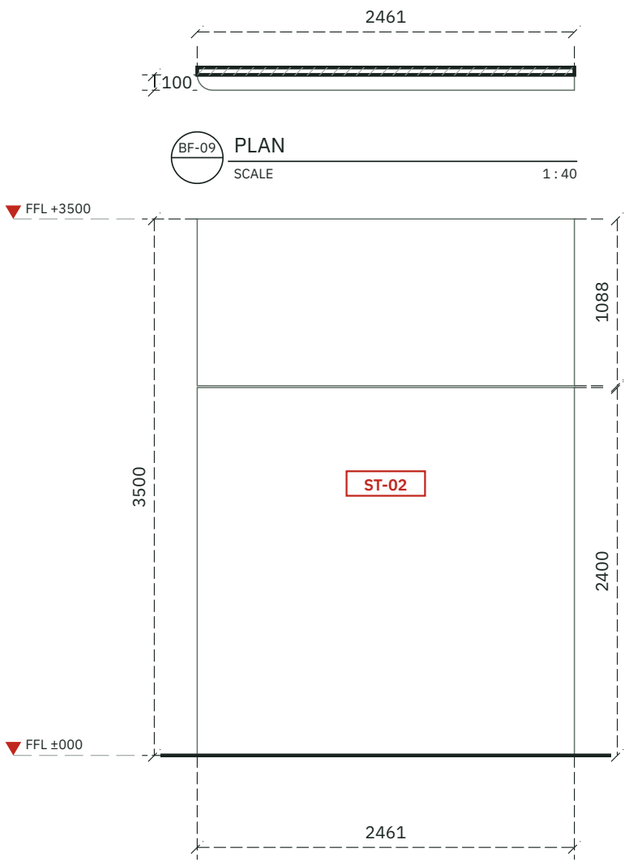

BF-09 PLAN
SCALE 1 : 40

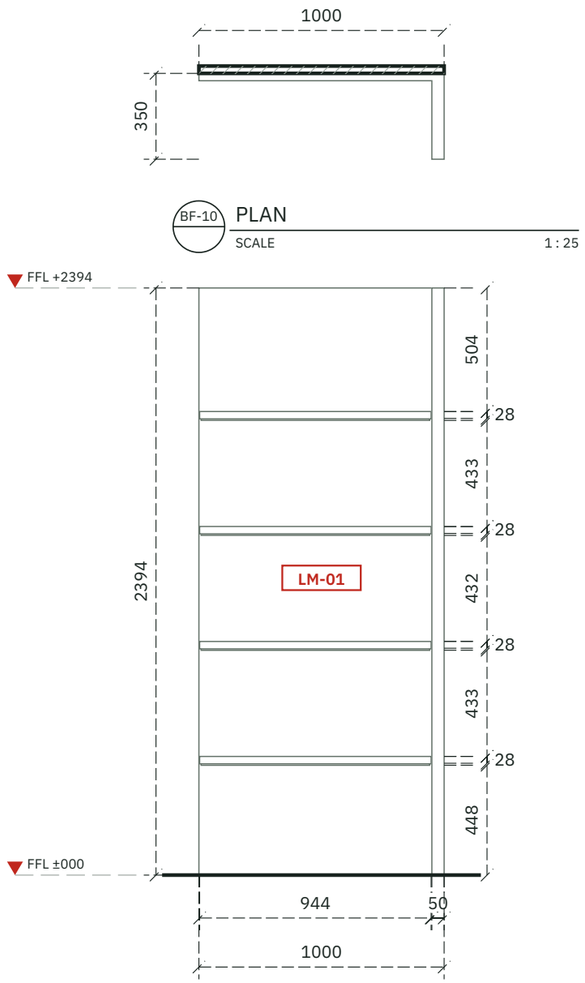

BF-10 PLAN
SCALE 1 : 25

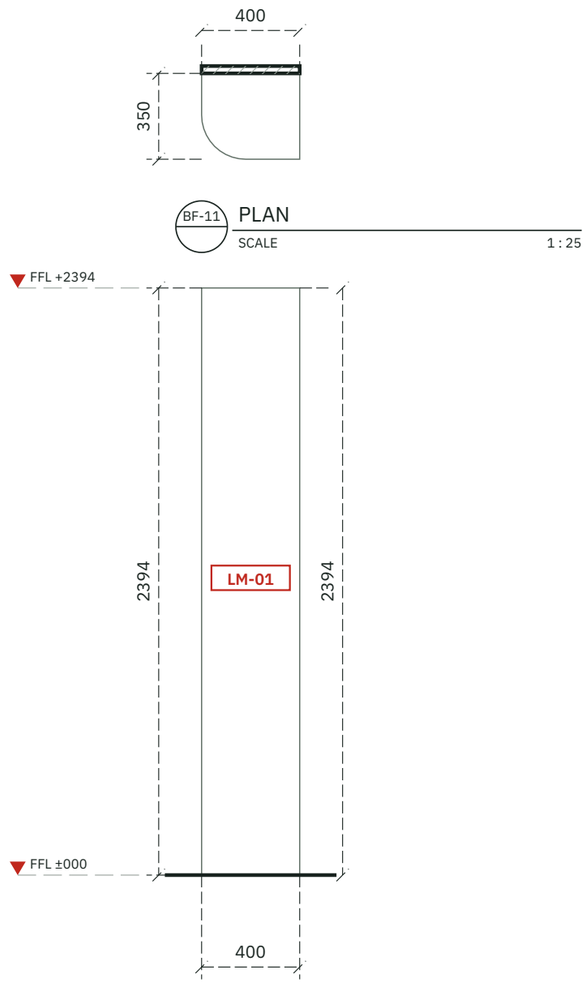

BF-11 PLAN
SCALE 1 : 25

BF-09 FRONT VIEW
SCALE 1 : 40

BF-09 · SPECIFICATION	
รายการ	ผนังตกแต่ง (สตูดิโอ)
ขนาด (ก×ล×ส)	2461 × 100 × 3500 มม.
ระดับติดตั้ง	วางพื้น
ตำแหน่ง	ผนัง C ด้าน A · รูปด้าน ID-09-03
วัสดุผิว	ST-02 หินอ่อนสีเทาเบจลายขาว
ระบบยึด / รอยต่อ	ระบุเพิ่มก่อนผลิต

BF-10 FRONT VIEW
SCALE 1 : 25

BF-10 · SPECIFICATION	
รายการ	ผนังตกแต่ง (สตูดิโอ)
ขนาด (ก×ล×ส)	1000 × 350 × 2394 มม.
ระดับติดตั้ง	วางพื้น
ตำแหน่ง	ผนัง C ด้าน A · รูปด้าน ID-09-03
วัสดุผิว	LM-01 ไม้โอ๊ครมควันเสี้ยนตรง · ST-02 หินอ่อน
ระบบยึด / รอยต่อ	ระบุเพิ่มก่อนผลิต

BF-11 FRONT VIEW
SCALE 1 : 25

BF-11 · SPECIFICATION	
รายการ	ผนังตกแต่ง (สตูดิโอ)
ขนาด (ก×ล×ส)	400 × 350 × 2394 มม.
ระดับติดตั้ง	วางพื้น
ตำแหน่ง	ผนัง C ด้าน A · รูปด้าน ID-09-03
วัสดุผิว	LM-01 ไม้โอ๊ครมควันเสี้ยนตรง
ระบบยึด / รอยต่อ	ระบุเพิ่มก่อนผลิต

มิติภายนอกจากโมเดล หน่วยมิลลิเมตร · รูปแบบผิวตามโมเดล · ตรวจระยะหน้างานและระบบยึดก่อนผลิต

หน่วย มม. · DRAFT · ตรวจระยะหน้างาน / พิมพ์ A3 ขนาดจริง 100%

ระยะ สตูดิโอ

OWNER · LOCATION / เจ้าของ · สถานที่
—
—

PLAN / หมายเหตุ
—

PROFESSIONAL SEALS / ผู้ประกอบวิชาชีพ
ส-สถ. | สย. | สฟก.

DESIGNER TEAM / ทีมออกแบบ
ลงชื่อ
ลงชื่อ
ลงชื่อ

REVISION / แก้ไข

REV.	REMARK	DATE	BY
00	DRAFT	25/10/2569	

PROJECT / โครงการ
ห้องนอนมาสเตอร์ · Quiet luxury

DRAWING TITLE
WALL FEATURE BF-09

LOCATION / สถานที่
—


OWNER / เจ้าของ
—

INTERIOR DESIGN
ระยะ สตูดิโอ

INTERIOR CONTRACTOR
ระยะ สตูดิโอ

CONSTRUCTION DRAWINGS

SCALE / A3	DWG NO.	REV.
AS SHOWN	ID-10-05	00

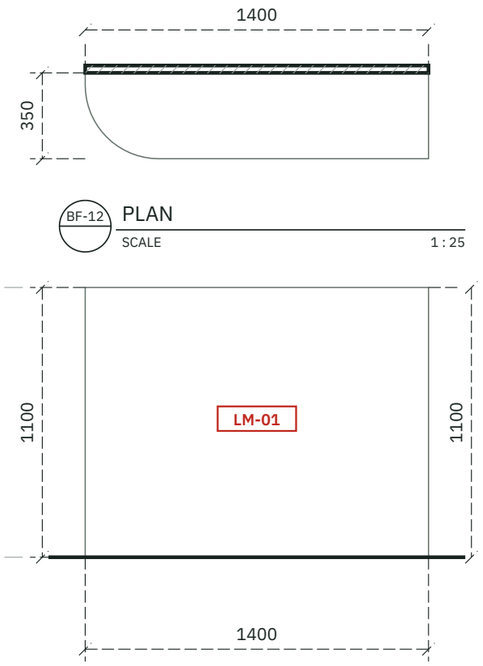

BF-12 PLAN
SCALE 1 : 25

BF-12 FRONT VIEW
SCALE 1 : 25

ติดตั้งสูงจากพื้น 2400 มม. (ใต้ตู้ถึงพื้น)

BF-12 · SPECIFICATION	
รายการ	ผนังตกแต่ง (สตูดิโอ)
ขนาด (ก×ล×ส)	1400 × 350 × 1100 มม.
ระดับติดตั้ง	+2400 มม. จากพื้น
ตำแหน่ง	ผนัง C ด้าน A · รูปด้าน ID-09-03
วัสดุผิว	LM-01 ไม้โอ๊ครมควันเสี้ยนตรง
ระบบยึด / รอยต่อ	ระบุเพิ่มก่อนผลิต

มิติภายนอกจากโมเดล หน่วยมิลลิเมตร · รูปแบบผิวตามโมเดล · ตรวจระยะหน้างานและระบบยึดก่อนผลิต

หน่วย มม. · DRAFT · ตรวจระยะหน้างาน / พิมพ์ A3 ขนาดจริง 100%

ระยะ สตูดิโอ

OWNER · LOCATION / เจ้าของ · สถานที่
—
—

PLAN / หมายเหตุ
—

PROFESSIONAL SEALS / ผู้ประกอบวิชาชีพ
ส-สถ. | สย. | สฟก.

DESIGNER TEAM / ทีมออกแบบ
ลงชื่อ _____
ลงชื่อ _____
ลงชื่อ _____

REVISION / แก้ไข

REV.	REMARK	DATE	BY
00	DRAFT	25/10/2569	

PROJECT / โครงการ
ห้องนอนมาสเตอร์ · Quiet luxury

DRAWING TITLE
WALL FEATURE BF-12

LOCATION / สถานที่
—


OWNER / เจ้าของ
—

INTERIOR DESIGN
ระยะ สตูดิโอ


INTERIOR CONTRACTOR
ระยะ สตูดิโอ

CONSTRUCTION DRAWINGS


SCALE / A3	DWG NO.	REV.
AS SHOWN	ID-10-06	00

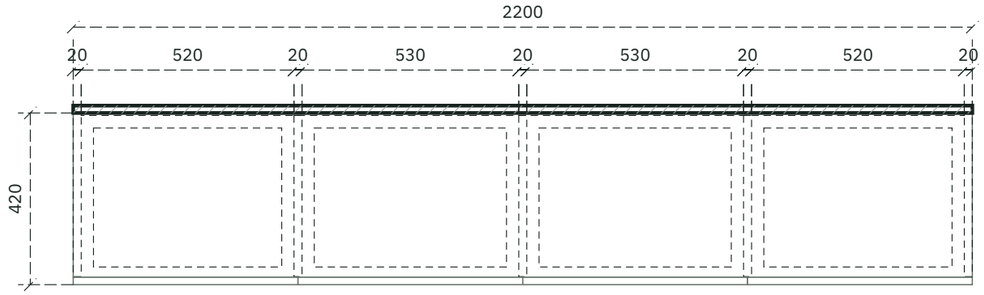

BF-13 PLAN
SCALE 1 : 15

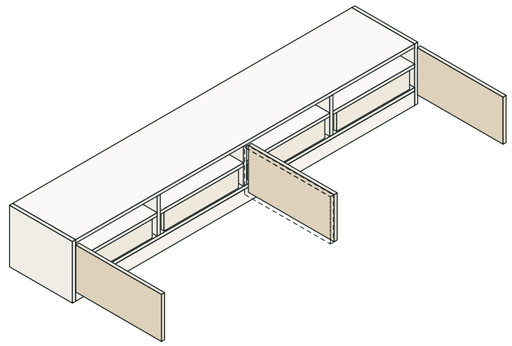

BF-13 ISOMETRIC · เปิดบานให้เห็นภายใน
SCALE NTS

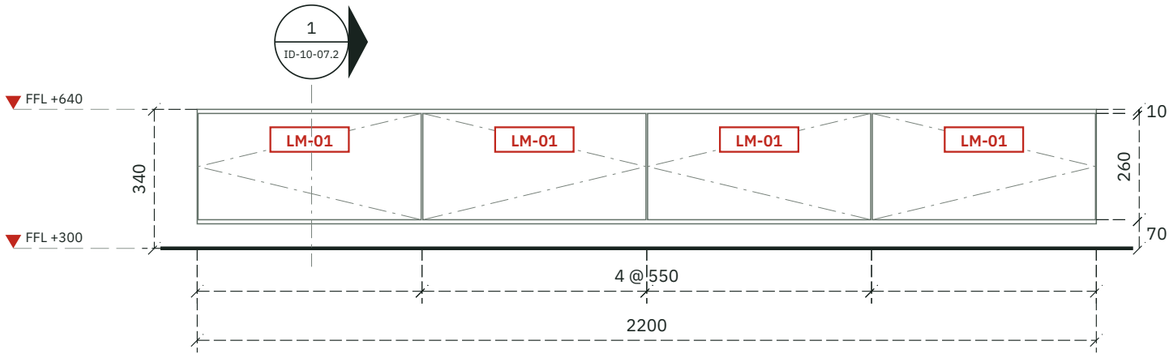

ติดตั้งสูงจากพื้น 300 มม. (ใต้ตู้ถึงพื้น)

BF-13 FRONT VIEW
SCALE 1 : 15

ตู้วางทีวี · 2200 × 420 × 340 มม. · +300 มม. จากพื้น · ผนัง C ด้าน A · รูปด้าน ID-09-03 · ผิว LM-01 ไม้โอ๊ครมควันเสี้ยนตรง · หน้าบานกดเปิด ยึดผนัง

มิติภายนอกจากโมเดล หน่วยมิลลิเมตร · แบ่งบาน/ชั้นตามโมเดล · ตรวจระยะหน้างานก่อนผลิต

หน่วย มม. · DRAFT · ตรวจระยะหน้างาน / พิมพ์ A3 ขนาดจริง 100%

ระยะ สตูดิโอ

OWNER · LOCATION / เจ้าของ · สถานที่
—
—

PLAN / หมายเหตุ
—

PROFESSIONAL SEALS / ผู้ประกอบวิชาชีพ
ส-สถ. | สย. | สฟก.

DESIGNER TEAM / ทีมออกแบบ
ลงชื่อ
ลงชื่อ
ลงชื่อ

REVISION / แก้ไข

REV.	REMARK	DATE	BY
00	DRAFT	25/10/2569	

PROJECT / โครงการ
ห้องนอนมาสเตอร์ · Quiet luxury

DRAWING TITLE
BUILT IN FURNITURE BF-13

LOCATION / สถานที่
—


OWNER / เจ้าของ
—

INTERIOR DESIGN
ระยะ สตูดิโอ

INTERIOR CONTRACTOR
ระยะ สตูดิโอ

CONSTRUCTION DRAWINGS


SCALE / A3	DWG NO.	REV.
AS SHOWN	ID-10-07	00

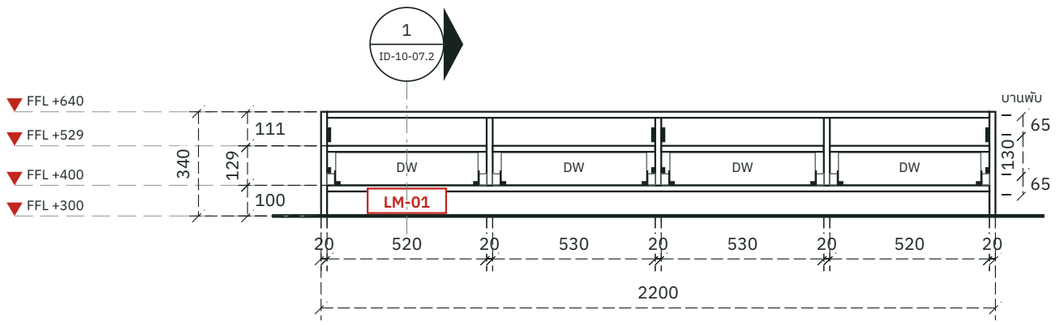

BF-13 INTERNAL ELEVATION · เปิดบานให้เห็นภายใน


SCALE 1 : 20

เส้นประสีส้ม: ของที่จัดเก็บ (เสื้อแขวน ผ้าพับ กระเป๋า) แสดงขนาดใช้งาน ไม่ใช่ชิ้นงาน · DW = ลิ้นชัก · สีดำ = บานพับ / ราง

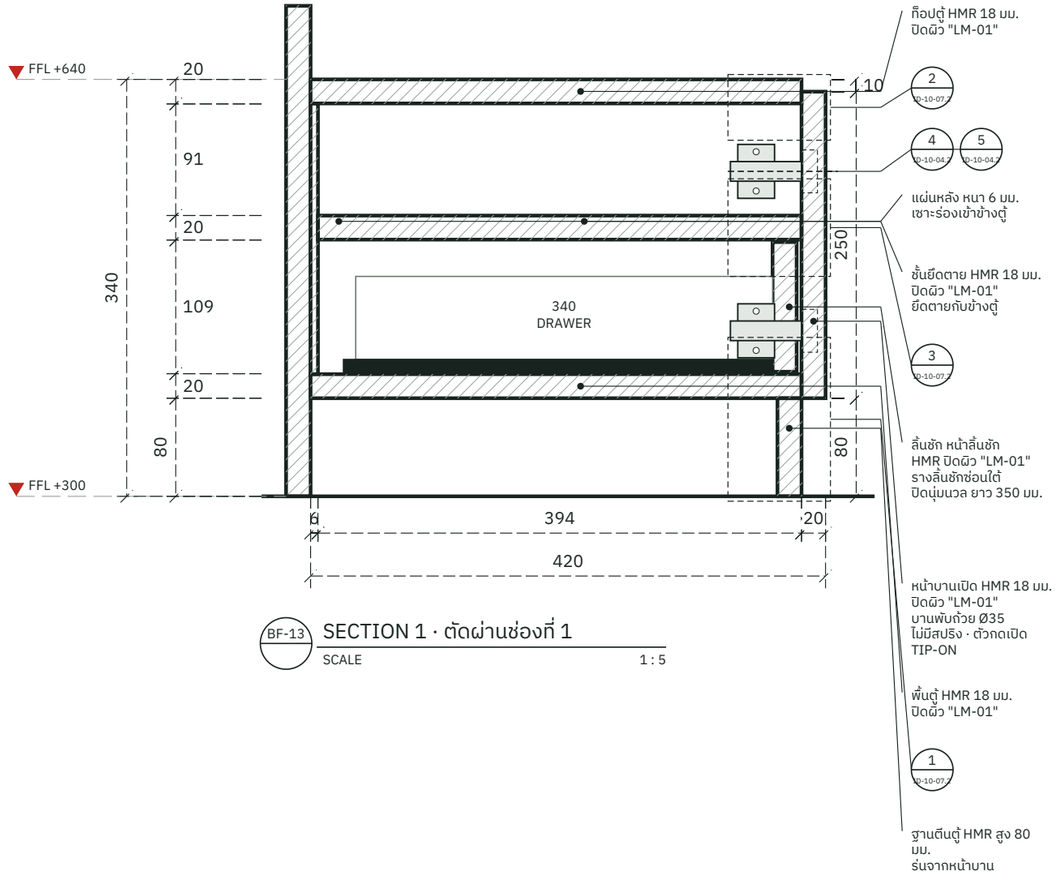


BF-13 SECTION 1 · ตัดผ่านช่องที่ 1

SCALE 1 : 5

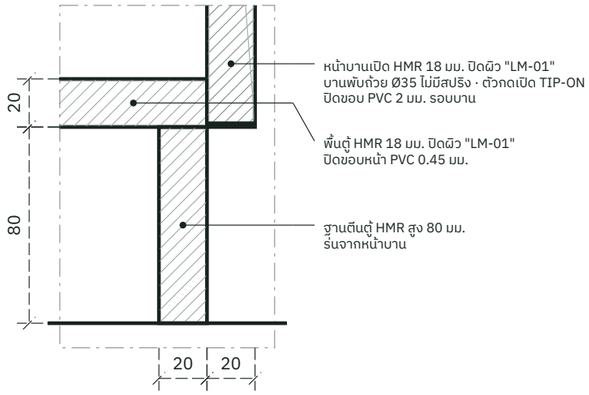


1 DETAIL 1 · ฐานตู้และบาน

SCALE 1 : 2.5

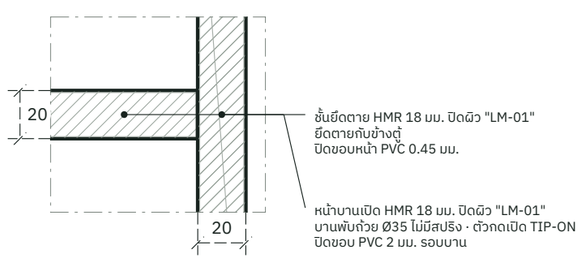

3 DETAIL 3 · ชั้นยึดตายและบาน

SCALE 1 : 2.5

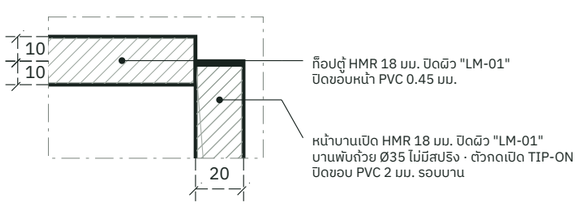

2 DETAIL 2 · มุมบนและบาน

SCALE 1 : 2.5

BF-13 BUILT IN BF-13 INTERNAL ELEVATION

SCALE 1 : 20

0 1 m

หน่วย มม. · DRAFT · ตรวจระยะหน้างาน / พิมพ์ A3 ขนาดจริง 100%

ระยะ สตูดิโอ

OWNER · LOCATION / เจ้าของ · สถานที่

—

—

PLAN / หมายเหตุ

—

PROFESSIONAL SEALS / ผู้ประกอบวิชาชีพ

ส-สถ. สย. สฟก.

DESIGNER TEAM / ทีมออกแบบ

ลงชื่อ

ลงชื่อ

ลงชื่อ

REVISION / แก้ไข

REV.	REMARK	DATE	BY
00	DRAFT	25/10/2569	

PROJECT / โครงการ

ห้องนอนมาสเตอร์ · Quiet luxury

DRAWING TITLE

BUILT IN BF-13 INTERNAL ELEVATION

LOCATION / สถานที่

—

OWNER / เจ้าของ

—

INTERIOR DESIGN


ระยะ สตูดิโอ

INTERIOR CONTRACTOR

ระยะ สตูดิโอ

CONSTRUCTION DRAWINGS

SCALE / A3	DWG NO.	REV.
1 : 20	ID-10-07.2	00

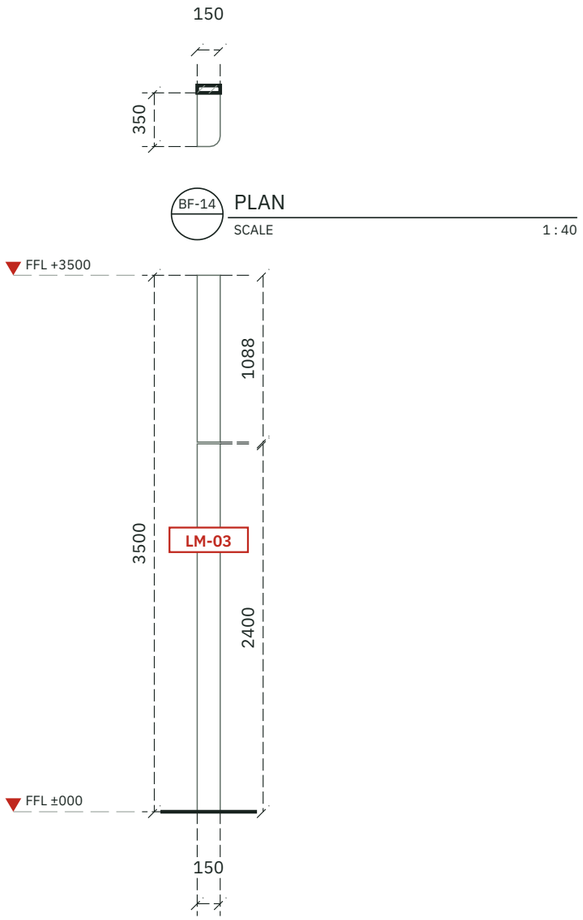

BF-14 PLAN

SCALE 1 : 40



BF-14 FRONT VIEW

SCALE 1 : 40

BF-14 · SPECIFICATION	
รายการ	ผนังตกแต่ง (สตูดิโอ)
ขนาด (ก×ล×ส)	150 × 350 × 3500 มม.
ระดับติดตั้ง	วางพื้น
ตำแหน่ง	ผนัง D ด้าน A · รูปด้าน ID-09-04
วัสดุผิว	LM-03 ลามิเนตลายผ้าลินินสีเบจ
ระบบยึด / รอยต่อ	ระบุเพิ่มก่อนผลิต

มิติภายนอกจากโมเดล หน่วยมิลลิเมตร · รูปแบบผิวตามโมเดล · ตรวจระยะหน้างานและระบบยึดก่อนผลิต

หน่วย มม. · DRAFT · ตรวจระยะหน้างาน / พิมพ์ A3 ขนาดจริง 100%

ระยะ สตูดิโอ

OWNER · LOCATION / เจ้าของ · สถานที่

—

—

PLAN / หมายเหตุ

—

PROFESSIONAL SEALS / ผู้ประกอบวิชาชีพ

ส-สถ. | สย. | สฟก.

DESIGNER TEAM / ทีมออกแบบ

ลงชื่อ _____

ลงชื่อ _____

ลงชื่อ _____

REVISION / แก้ไข

REV.	REMARK	DATE	BY
00	DRAFT	25/10/2569	

PROJECT / โครงการ

ห้องนอนมาสเตอร์ · Quiet luxury

DRAWING TITLE

WALL FEATURE BF-14

LOCATION / สถานที่

—

OWNER / เจ้าของ

—

INTERIOR DESIGN


ระยะ สตูดิโอ

INTERIOR CONTRACTOR

ระยะ สตูดิโอ


CONSTRUCTION DRAWINGS

SCALE / A3	DWG NO.	REV.
AS SHOWN	ID-10-08	00

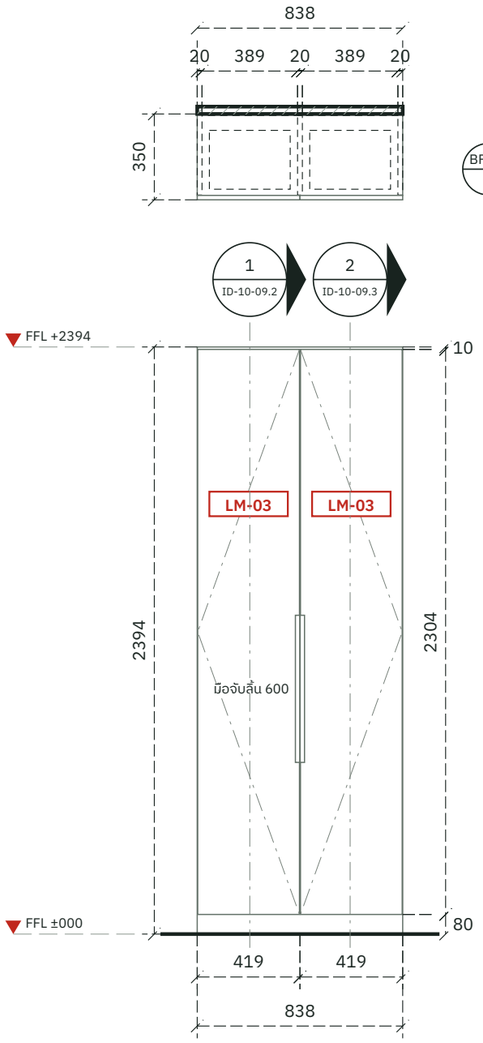


BF-15 PLAN
SCALE 1 : 25

BF-15 FRONT VIEW
SCALE 1 : 25

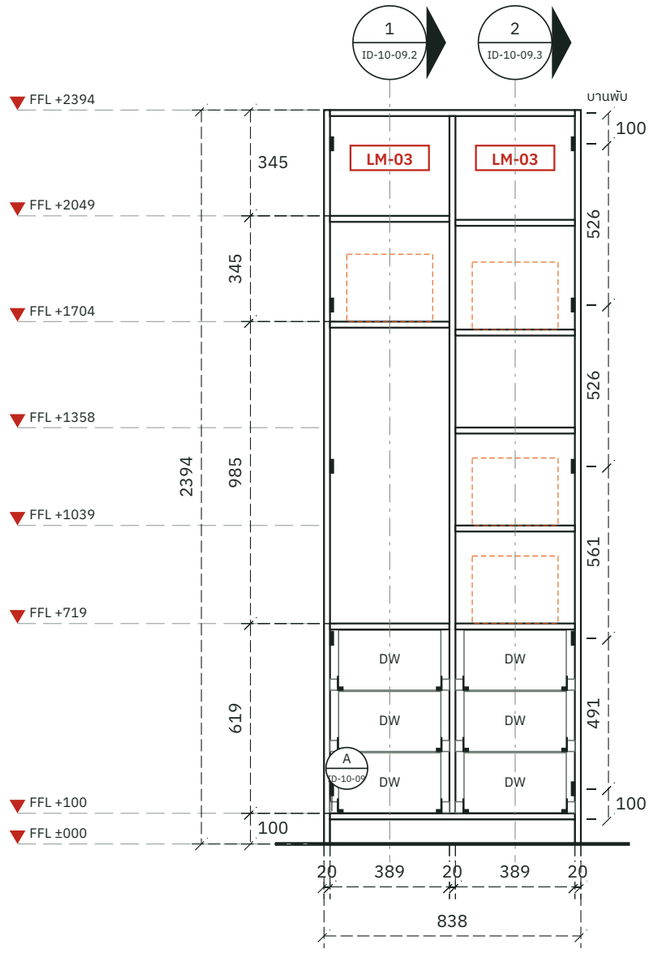


BF-15 INTERNAL ELEVATION · เปิดบานให้เห็นภายใน
SCALE 1 : 20

เส้นประสีส้ม: ของที่จัดเก็บ (เสื้อแขวน ผ้าพับ กระเป๋า) แสดงขนาดใช้งาน ไม่ใช่ชิ้นงาน · DW = ลิ้นชัก · สีดำ = บานพับ / ราง

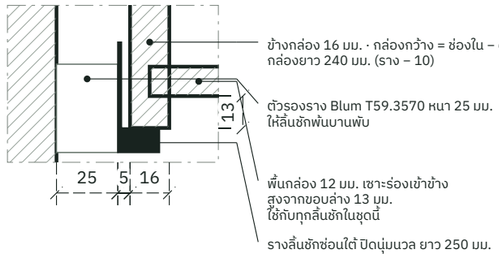

A DETAIL A · ลิ้นชักบนราง ตัดขวาง
SCALE 1 : 2.5

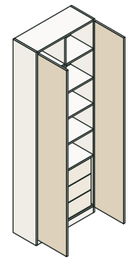

BF-15 ISOMETRIC · เปิดบานให้เห็นภายใน
SCALE NTS

ตู้บิวท์อินสูง · 838 × 350 × 2394 มม. · วางพื้น · ผนัง D ด้าน A · รูปด้าน ID-09-04 · ผิว LM-03 ลามิเนตลายผ้าลินินสีเบจ

มิติภายนอกจากโมเดล หน่วยมิลลิเมตร · แบ่งบาน/ชั้นตามโมเดล · ตรวจระยะหน้างานก่อนผลิต

หน่วย มม. · DRAFT · ตรวจระยะหน้างาน / พิมพ์ A3 ขนาดจริง 100%

ระยะ สตูดิโอ

OWNER · LOCATION / เจ้าของ · สถานที่
—
—

PLAN / หมายเหตุ
—

PROFESSIONAL SEALS / ผู้ประกอบวิชาชีพ
ส-สถ. | สย. | สฟก.

DESIGNER TEAM / ทีมออกแบบ
ลงชื่อ
ลงชื่อ
ลงชื่อ

REVISION / แก้ไข

REV.	REMARK	DATE	BY
00	DRAFT	25/10/2569	

PROJECT / โครงการ
ห้องนอนมาสเตอร์ · Quiet luxury

DRAWING TITLE
BUILT IN FURNITURE BF-15

LOCATION / สถานที่
—


OWNER / เจ้าของ
—

INTERIOR DESIGN
ระยะ สตูดิโอ

INTERIOR CONTRACTOR
ระยะ สตูดิโอ


CONSTRUCTION DRAWINGS

SCALE / A3	DWG NO.	REV.
AS SHOWN	ID-10-09	00

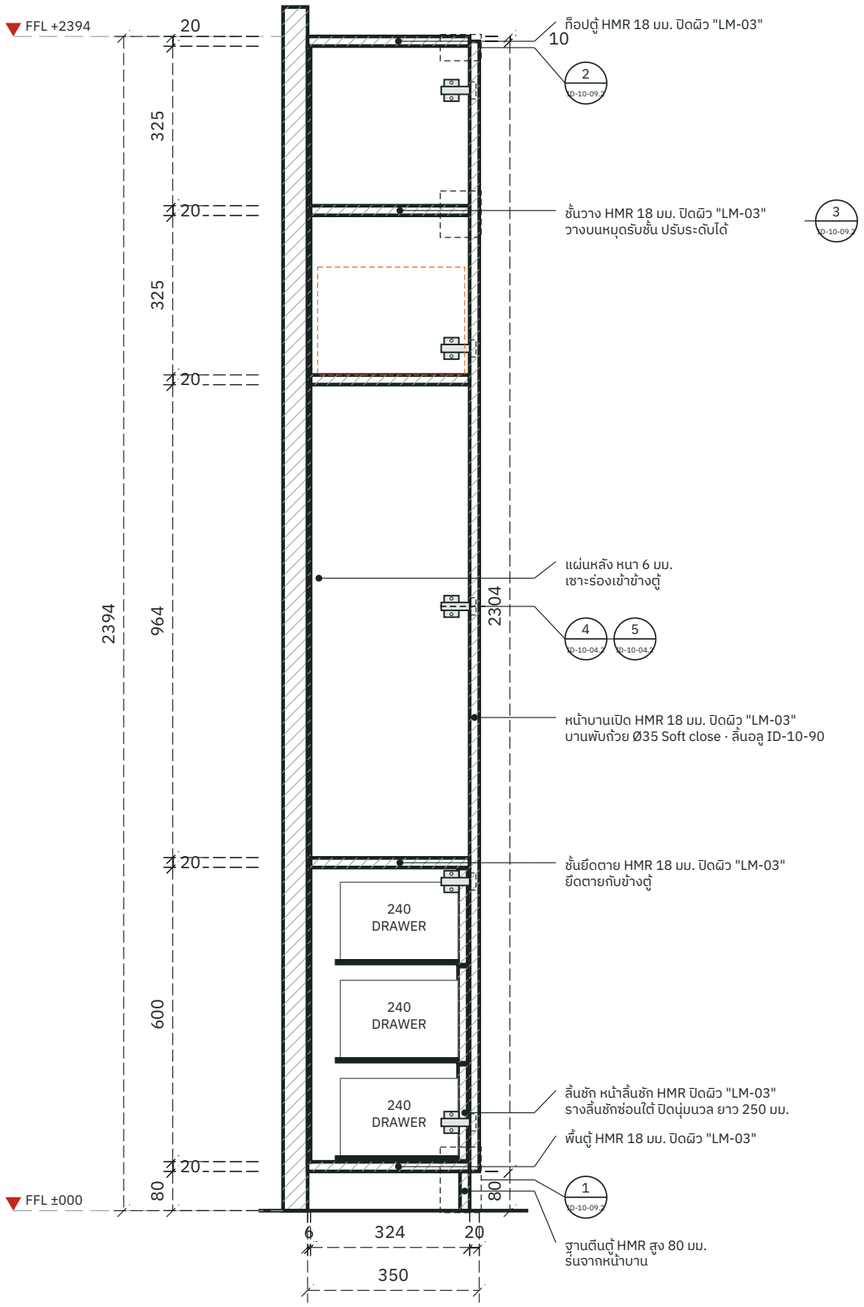


BF-15 SECTION 1 · ตัดผ่านช่องที่ 1

SCALE 1 : 12.5

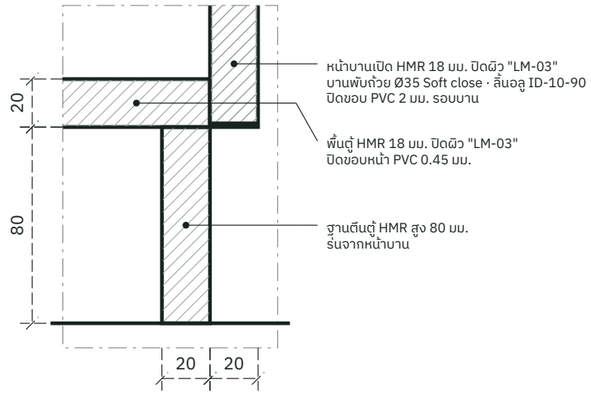


1 DETAIL 1 · ฐานตู้และบาน

SCALE 1 : 2.5

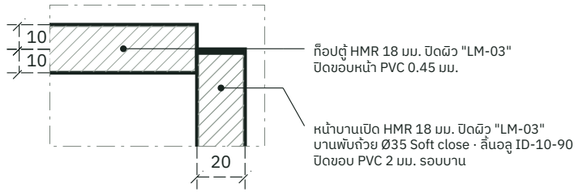

2 DETAIL 2 · มุมบนและบาน

SCALE 1 : 2.5

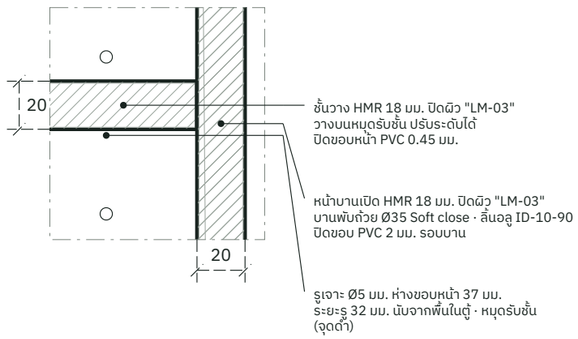

3 DETAIL 3 · ชั้นปรับระดับและบาน

SCALE 1 : 2.5

BF-15 BUILT IN BF-15 SECTION

SCALE 1 : 12.5

0 1 m

หน่วย มม. · DRAFT · ตรวจระยะหน้างาน / พิมพ์ A3 ขนาดจริง 100%

ระยะ สตูดิโอ

OWNER · LOCATION / เจ้าของ · สถานที่

—

—

PLAN / หมายเหตุ

—

PROFESSIONAL SEALS / ผู้ประกอบวิชาชีพ

ส-สถ. สย. สฟก.

DESIGNER TEAM / ทีมออกแบบ

ลงชื่อ

ลงชื่อ

ลงชื่อ

REVISION / แก้ไข

REV.	REMARK	DATE	BY
00	DRAFT	25/10/2569	

PROJECT / โครงการ

ห้องนอนมาสเตอร์ · Quiet luxury

DRAWING TITLE

BUILT IN BF-15 SECTION

LOCATION / สถานที่

—

OWNER / เจ้าของ

—

INTERIOR DESIGN


ระยะ สตูดิโอ

INTERIOR CONTRACTOR

ระยะ สตูดิโอ

CONSTRUCTION DRAWINGS

SCALE / A3	DWG NO.	REV.
1 : 12.5	ID-10-09.2	00

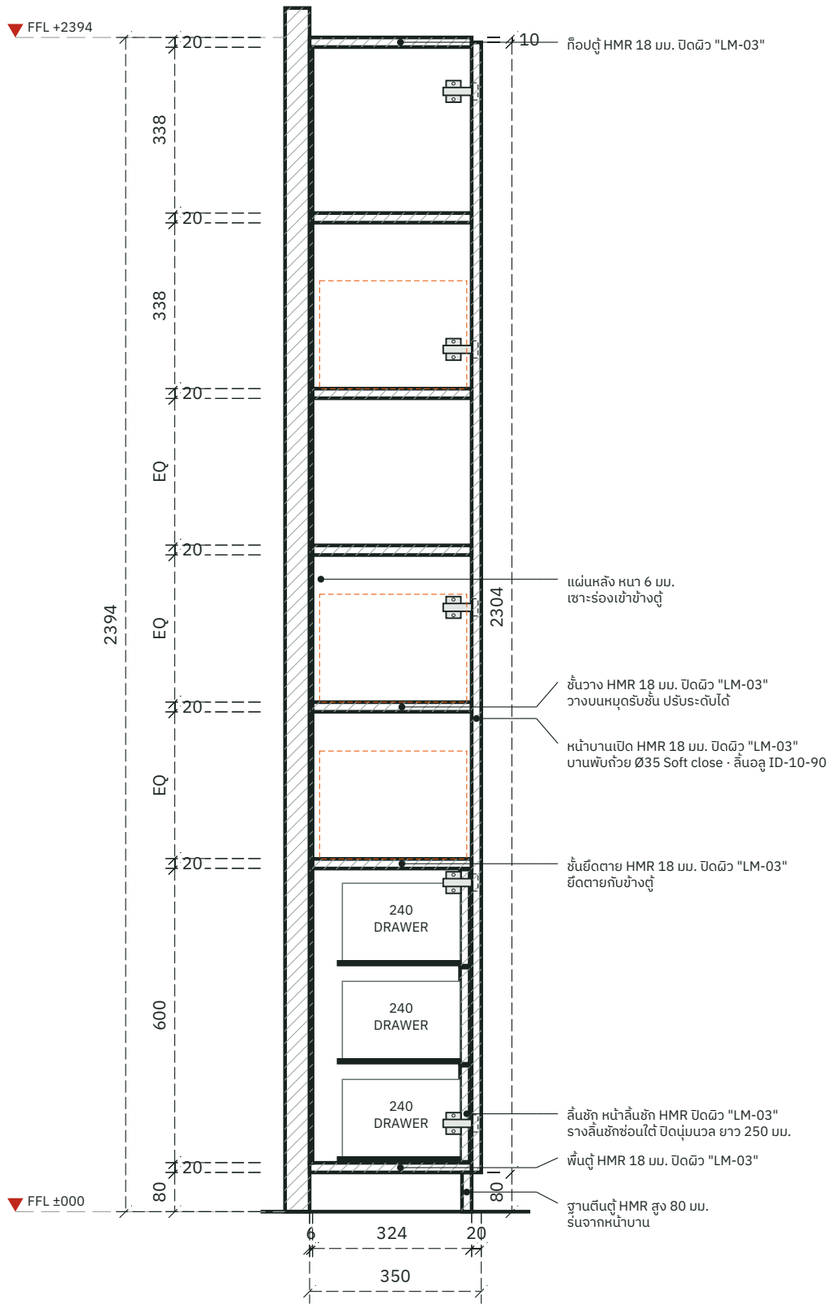

BF-15 SECTION 2 · ตัดผ่านช่องที่ 2

SCALE 1 : 12.5

BF-15 BUILT IN BF-15 SECTION

SCALE 1 : 12.5

0 1 m

หน่วย มม. · DRAFT · ตรวจระยะหน้างาน / พิมพ์ A3 ขนาดจริง 100%

ระยะ สตูดิโอ

OWNER · LOCATION / เจ้าของ · สถานที่

—

—

PLAN / หมายเหตุ

—

PROFESSIONAL SEALS / ผู้ประกอบวิชาชีพ

ส-สถ. สย. สฟก.

DESIGNER TEAM / ทีมออกแบบ

ลงชื่อ

ลงชื่อ

ลงชื่อ

REVISION / แก้ไข

REV.	REMARK	DATE	BY
00	DRAFT	25/10/2569	

PROJECT / โครงการ

ห้องนอนมาสเตอร์ · Quiet luxury

DRAWING TITLE

BUILT IN BF-15 SECTION

LOCATION / สถานที่

—

OWNER / เจ้าของ

—

INTERIOR DESIGN


ระยะ สตูดิโอ

INTERIOR CONTRACTOR


ระยะ สตูดิโอ

CONSTRUCTION DRAWINGS

SCALE / A3	DWG NO.	REV.
1 : 12.5	ID-10-09.3	00

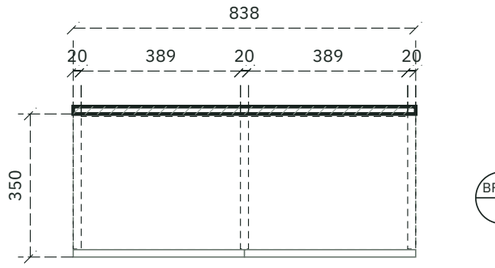


BF-16 PLAN
SCALE 1 : 15

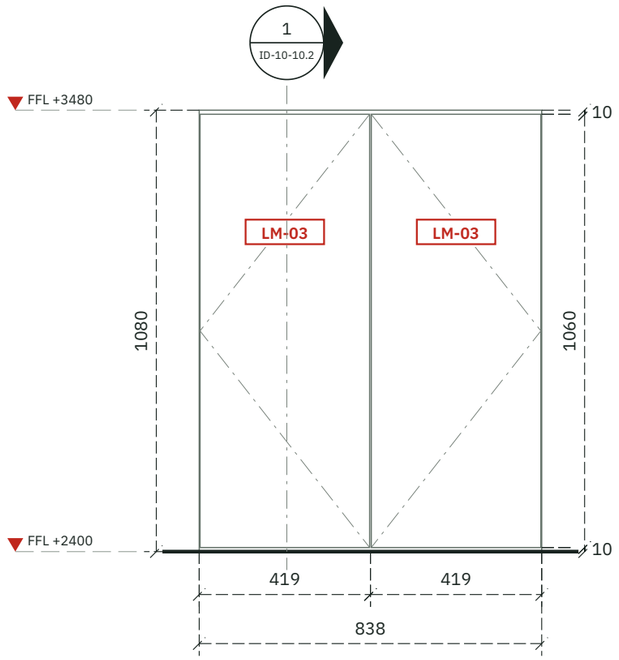


ติดตั้งสูงจากพื้น 2400 มม. (ใต้ตู้ถึงพื้น)

BF-16 FRONT VIEW
SCALE 1 : 15

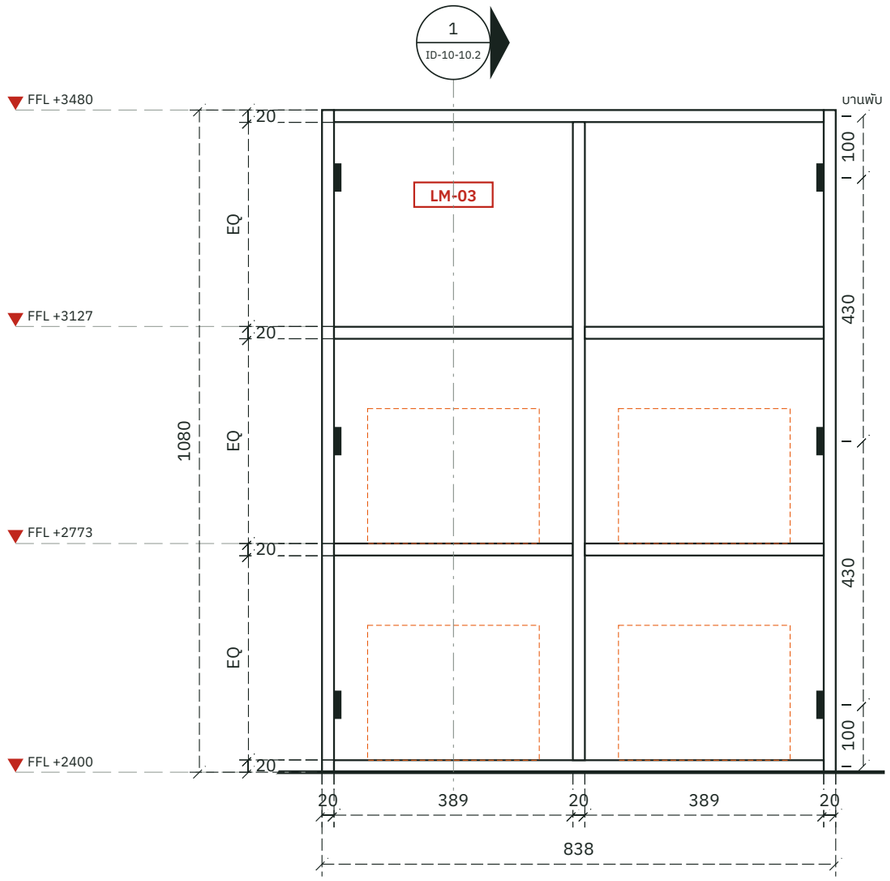

BF-16 INTERNAL ELEVATION · เปิดบานให้เห็นภายใน
SCALE 1 : 10

เส้นประสีส้ม: ของที่จัดเก็บ (เสื้อแขวน ผ้าพับ กระเป๋า) แสดงขนาดใช้งาน ไม่ใช่ชิ้นงาน · DW = ลิ้นชัก · สีดำ = บานพับ / ราง

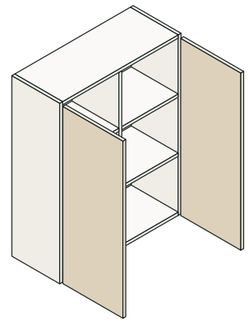

BF-16 ISOMETRIC · เปิดบานให้เห็นภายใน
SCALE NTS

ตู้แขวน · 838 × 350 × 1080 มม. · +2400 มม. จากพื้น · ผนัง D ด้าน A · รูปด้าน ID-09-04 · ผิว LM-03 ลามิเนตลายผ้าลินินสีเบจ

มิติภายนอกจากโมเดล หน่วยมิลลิเมตร · แบ่งบาน/ชั้นตามโมเดล · ตรวจระยะหน้างานก่อนผลิต

หน่วย มม. · DRAFT · ตรวจระยะหน้างาน / พิมพ์ A3 ขนาดจริง 100%

ระยะ สตูดิโอ

OWNER · LOCATION / เจ้าของ · สถานที่
—
—

PLAN / หมายเหตุ
—

PROFESSIONAL SEALS / ผู้ประกอบวิชาชีพ
ส-สถ. | สย. | สฟก.

DESIGNER TEAM / ทีมออกแบบ
ลงชื่อ
ลงชื่อ
ลงชื่อ

REVISION / แก้ไข

REV.	REMARK	DATE	BY
00	DRAFT	25/10/2569	

PROJECT / โครงการ
ห้องนอนมาสเตอร์ · Quiet luxury

DRAWING TITLE
BUILT IN FURNITURE BF-16

LOCATION / สถานที่
—


OWNER / เจ้าของ
—

INTERIOR DESIGN
ระยะ สตูดิโอ

INTERIOR CONTRACTOR
ระยะ สตูดิโอ


CONSTRUCTION DRAWINGS

SCALE / A3	DWG NO.	REV.
AS SHOWN	ID-10-10	00

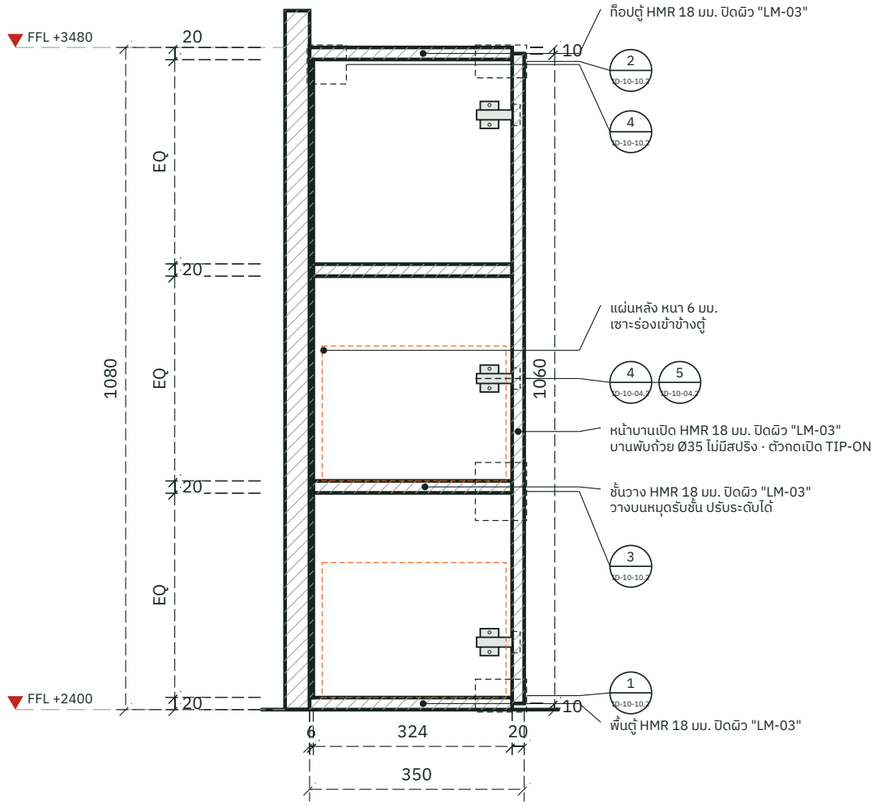


BF-16 SECTION 1 · ตัดผ่านช่องที่ 1

SCALE 1 : 10

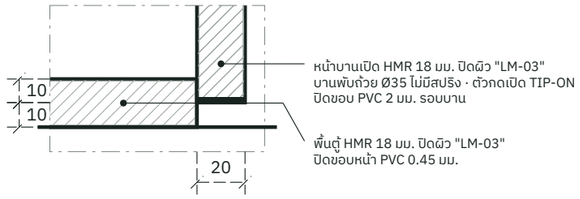


1 DETAIL 1 · ฐานตู้และบาน

SCALE 1 : 2.5

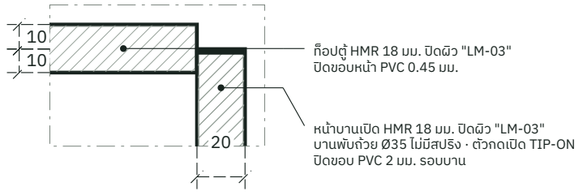


2 DETAIL 2 · มุมบนและบาน

SCALE 1 : 2.5

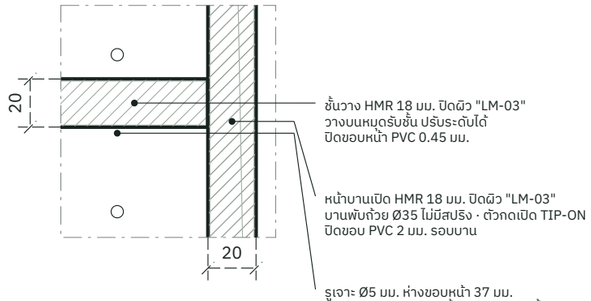

3 DETAIL 3 · ชั้นปรับระดับและบาน

SCALE 1 : 2.5

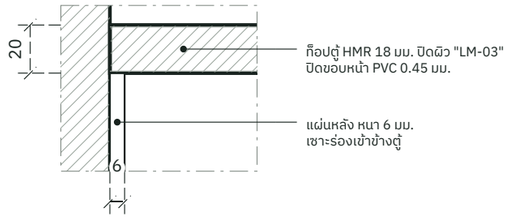

4 DETAIL 4 · แผ่นหลังและมุมบนด้านหลัง

SCALE 1 : 2.5

BF-16 BUILT IN BF-16 SECTION

SCALE 1 : 10

0 1 m

หน่วย มม. · DRAFT · ตรวจระยะหน้างาน / พิมพ์ A3 ขนาดจริง 100%

ระยะ สตูดิโอ

OWNER · LOCATION / เจ้าของ · สถานที่

—

—

PLAN / หมายเหตุ

—

PROFESSIONAL SEALS / ผู้ประกอบวิชาชีพ

ส-สถ. | สย. | สฟก.

DESIGNER TEAM / ทีมออกแบบ

ลงชื่อ

ลงชื่อ

ลงชื่อ

REVISION / แก้ไข

REV.	REMARK	DATE	BY
00	DRAFT	25/10/2569	

PROJECT / โครงการ

ห้องนอนมาสเตอร์ · Quiet luxury

DRAWING TITLE

BUILT IN BF-16 SECTION

LOCATION / สถานที่

—

OWNER / เจ้าของ

—

INTERIOR DESIGN


ระยะ สตูดิโอ

INTERIOR CONTRACTOR

ระยะ สตูดิโอ


CONSTRUCTION DRAWINGS

SCALE / A3	DWG NO.	REV.
1 : 10	ID-10-10.2	00

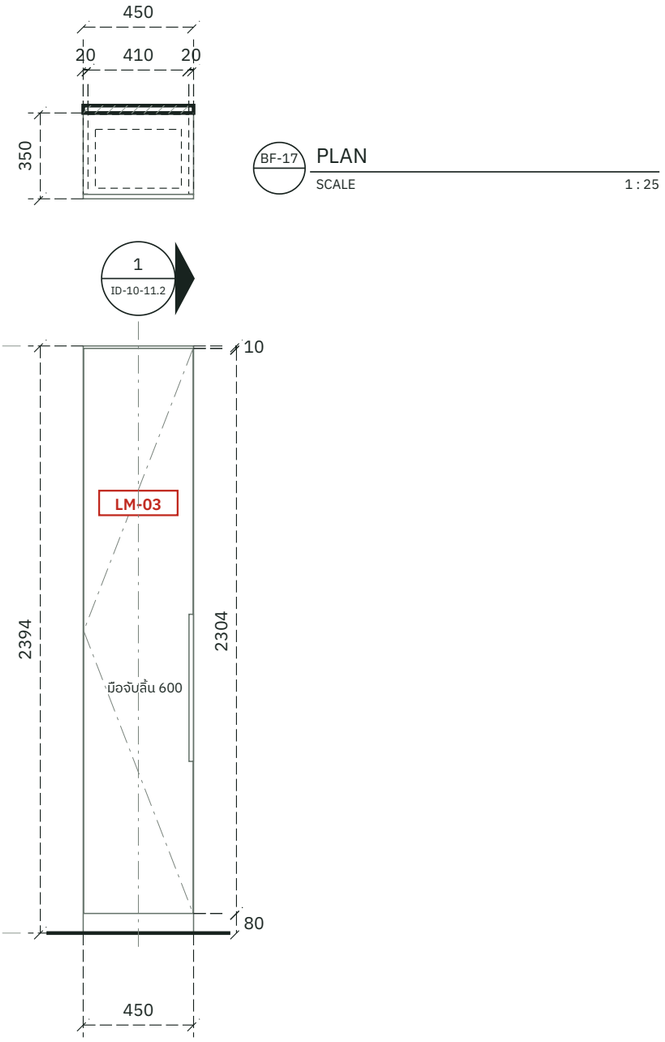

BF-17 PLAN

SCALE 1 : 25

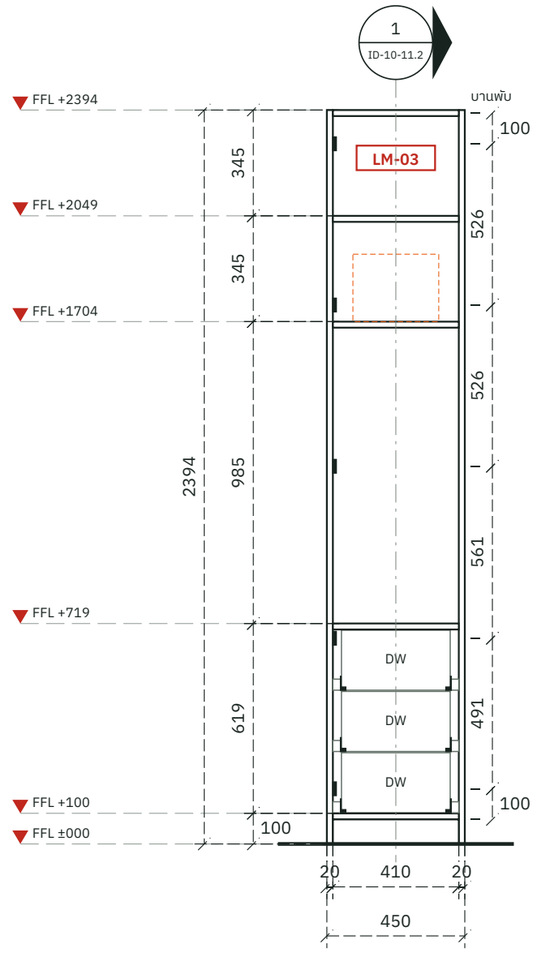


BF-17 INTERNAL ELEVATION · เปิดบานให้เห็นภายใน

SCALE 1 : 20

BF-17 FRONT VIEW

SCALE 1 : 25

เส้นประสีส้ม: ของที่จัดเก็บ (เสื้อแขวน ผ้าพับ กระเป๋า) แสดงขนาดใช้งาน ไม่ใช่ชิ้นงาน · DW = ลิ้นชัก · สีดำ = บานพับ / ราง

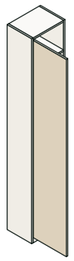

BF-17 ISOMETRIC · เปิดบานให้เห็นภายใน

SCALE NTS

ทำ 2 ชุด: BF-17, BF-19 · ตู้บิวท์อินสูง · 450 × 350 × 2394 มม. · วางพื้น · ผนัง D ด้าน A · รูปด้าน ID-09-04 · ผิว LM-03 ลามิเนตลายผ้าลินินสีเบจ

มิติภายนอกจากโมเดล หน่วยมิลลิเมตร · แบ่งบาน/ชั้นตามโมเดล · ตรวจระยะหน้างานก่อนผลิต

หน่วย มม. · DRAFT · ตรวจระยะหน้างาน / พิมพ์ A3 ขนาดจริง 100%

RAYA BUILD

ระยะ สตูดิโอ

OWNER · LOCATION / เจ้าของ · สถานที่

—

—

PLAN / หมายเหตุ

—

PROFESSIONAL SEALS / ผู้ประกอบวิชาชีพ

ส-สถ. | สย. | สฟก.

DESIGNER TEAM / ทีมออกแบบ

ลงชื่อ _____

ลงชื่อ _____

ลงชื่อ _____

REVISION / แก้ไข

REV.	REMARK	DATE	BY
00	DRAFT	25/10/2569	

PROJECT / โครงการ

ห้องนอนมาสเตอร์ · Quiet luxury

DRAWING TITLE

BUILT IN FURNITURE BF-17, BF-19

LOCATION / สถานที่

—

OWNER / เจ้าของ

—

INTERIOR DESIGN


ระยะ สตูดิโอ

INTERIOR CONTRACTOR

ระยะ สตูดิโอ


CONSTRUCTION DRAWINGS

SCALE / A3	DWG NO.	REV.
AS SHOWN	ID-10-11	00

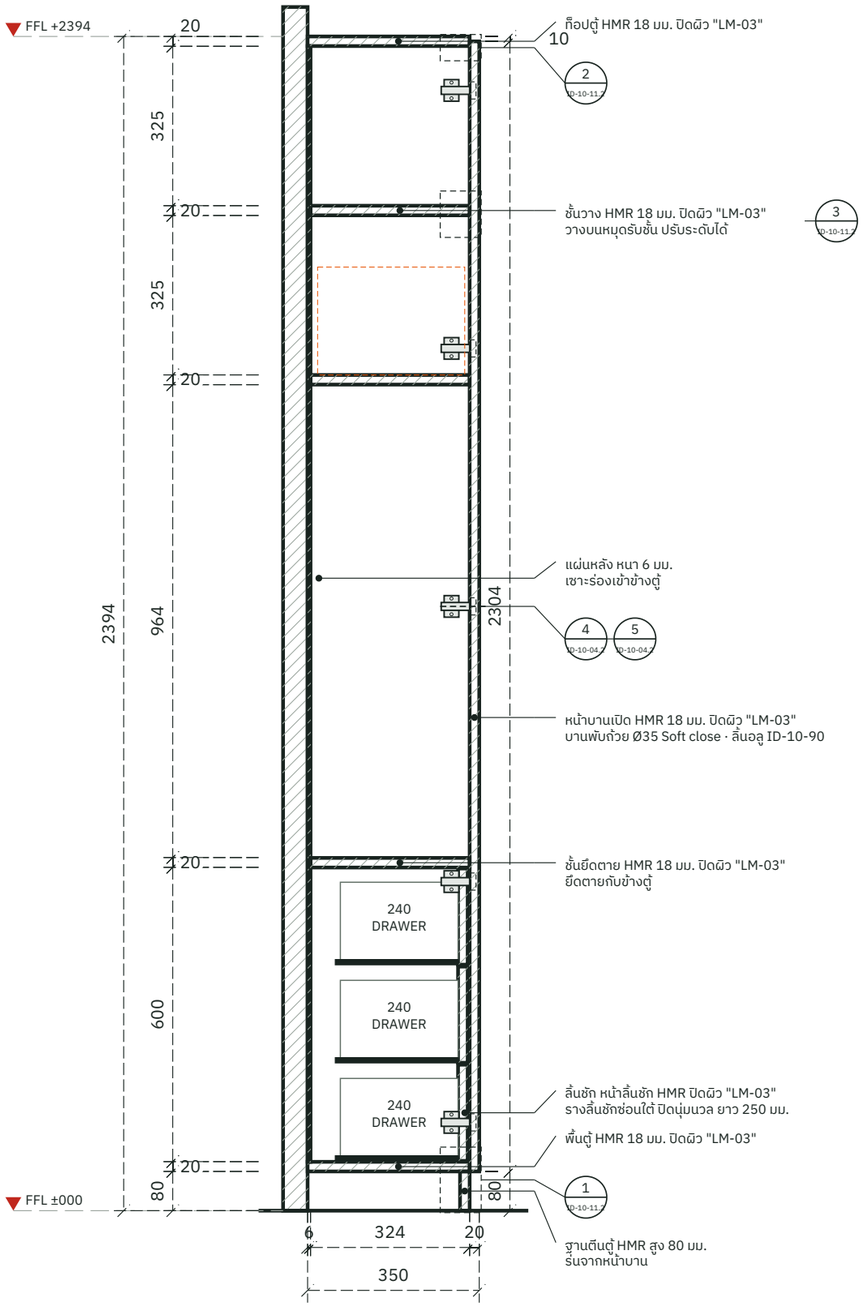


BF-17 SECTION 1 · ตัดผ่านช่องที่ 1

SCALE 1 : 12.5

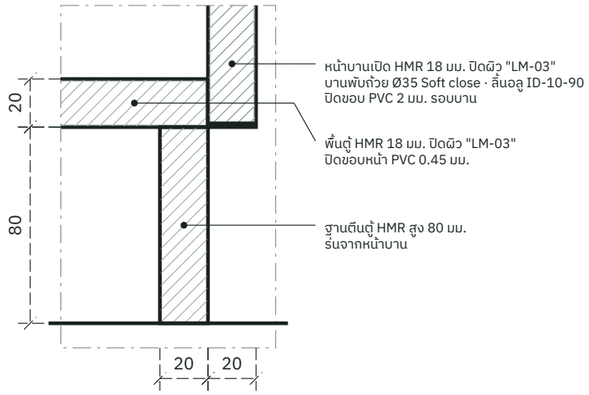


1 DETAIL 1 · ฐานตู้และบาน

SCALE 1 : 2.5

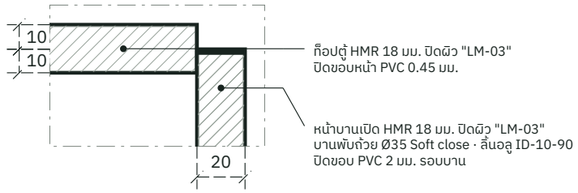

2 DETAIL 2 · มุมบนและบาน

SCALE 1 : 2.5

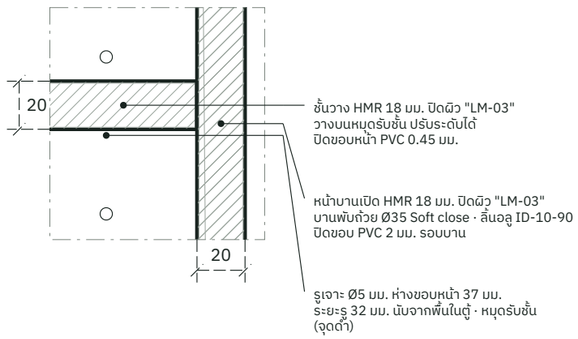

3 DETAIL 3 · ชั้นปรับระดับและบาน

SCALE 1 : 2.5

BF-17 BUILT IN BF-17 SECTION

SCALE 1 : 12.5

0 1 m

หน่วย มม. · DRAFT · ตรวจระยะหน้างาน / พิมพ์ A3 ขนาดจริง 100%

ระยะ สตูดิโอ

OWNER · LOCATION / เจ้าของ · สถานที่

—

—

PLAN / หมายเหตุ

—

PROFESSIONAL SEALS / ผู้ประกอบวิชาชีพ

ส-สถ. สย. สฟก.

DESIGNER TEAM / ทีมออกแบบ

ลงชื่อ

ลงชื่อ

ลงชื่อ

REVISION / แก้ไข

REV.	REMARK	DATE	BY
00	DRAFT	25/10/2569	

PROJECT / โครงการ

ห้องนอนมาสเตอร์ · Quiet luxury

DRAWING TITLE

BUILT IN BF-17 SECTION

LOCATION / สถานที่

—

OWNER / เจ้าของ

—

INTERIOR DESIGN


ระยะ สตูดิโอ


INTERIOR CONTRACTOR

ระยะ สตูดิโอ


CONSTRUCTION DRAWINGS

SCALE / A3	DWG NO.	REV.
1 : 12.5	ID-10-11.2	00

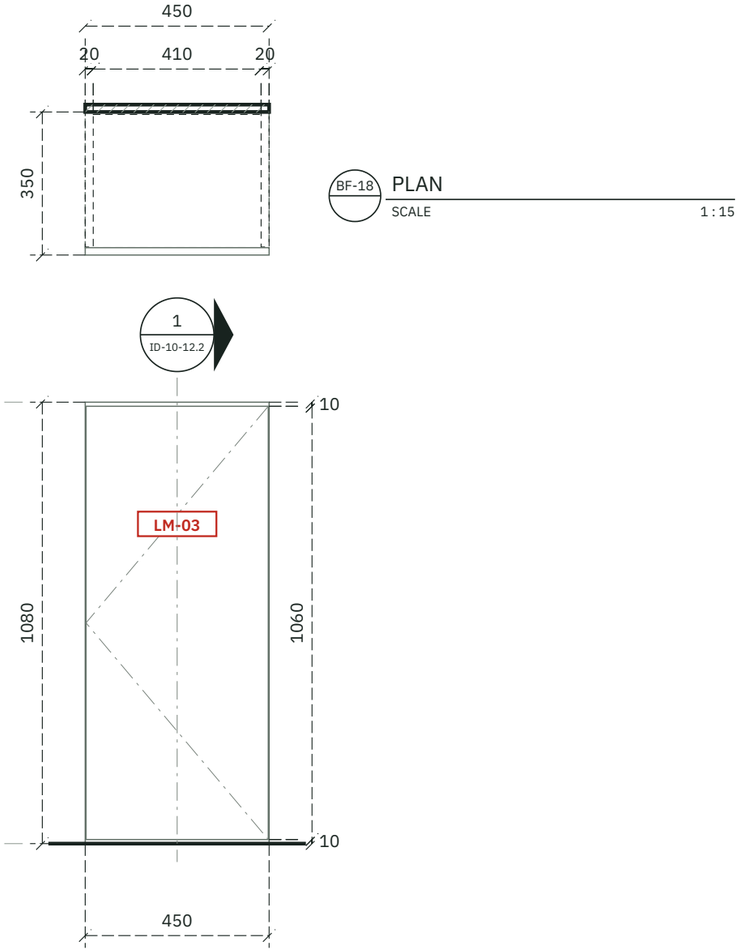

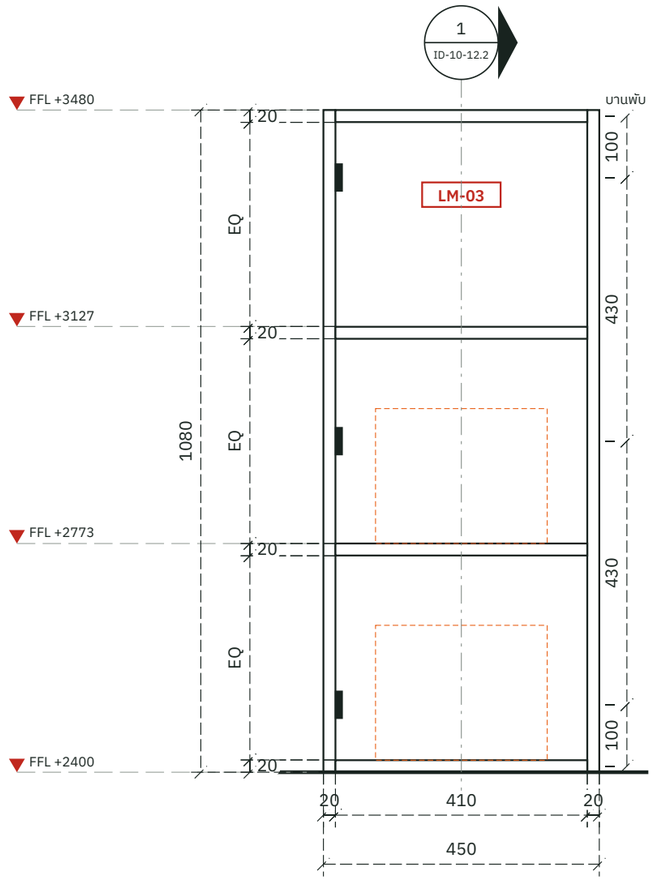

เส้นประสีส้ม: ของที่จัดเก็บ (เสื้อแขวน ผ้าพับ กระเป๋า) แสดงขนาดใช้งาน ไม่ใช่ชิ้นงาน · DW = ลิ้นชัก · สีดำ = บานพับ / ราง

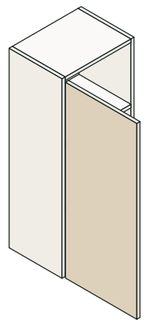

BF-18 ISOMETRIC · เปิดบานให้เห็นภายใน
SCALE NTS

ทำ 2 ชุด: BF-18, BF-20 · ตู้แขวน · 450 × 350 × 1080 มม. · +2400 มม. จากพื้น · ผนัง D ด้าน A · รูปด้าน ID-09-04 · ผิว LM-03 ลามิเนตลายผ้าลินินสีเบจ

มิติภายนอกจากโมเดล หน่วยมิลลิเมตร · แบ่งบาน/ชั้นตามโมเดล · ตรวจระยะหน้างานก่อนผลิต

หน่วย มม. · DRAFT · ตรวจระยะหน้างาน / พิมพ์ A3 ขนาดจริง 100%

ระยะ สตูดิโอ

OWNER · LOCATION / เจ้าของ · สถานที่

—

—

PLAN / หมายเหตุ

—

PROFESSIONAL SEALS / ผู้ประกอบวิชาชีพ

ส-สถ. | สย. | สฟก.

DESIGNER TEAM / ทีมออกแบบ

ลงชื่อ _____

ลงชื่อ _____

ลงชื่อ _____

REVISION / แก้ไข

REV.	REMARK	DATE	BY
00	DRAFT	25/10/2569	

PROJECT / โครงการ

ห้องนอนมาสเตอร์ · Quiet luxury

DRAWING TITLE

BUILT IN FURNITURE BF-18, BF-20

LOCATION / สถานที่

—

OWNER / เจ้าของ

—

INTERIOR DESIGN


ระยะ สตูดิโอ

INTERIOR CONTRACTOR

ระยะ สตูดิโอ


CONSTRUCTION DRAWINGS

SCALE / A3	DWG NO.	REV.
AS SHOWN	ID-10-12	00

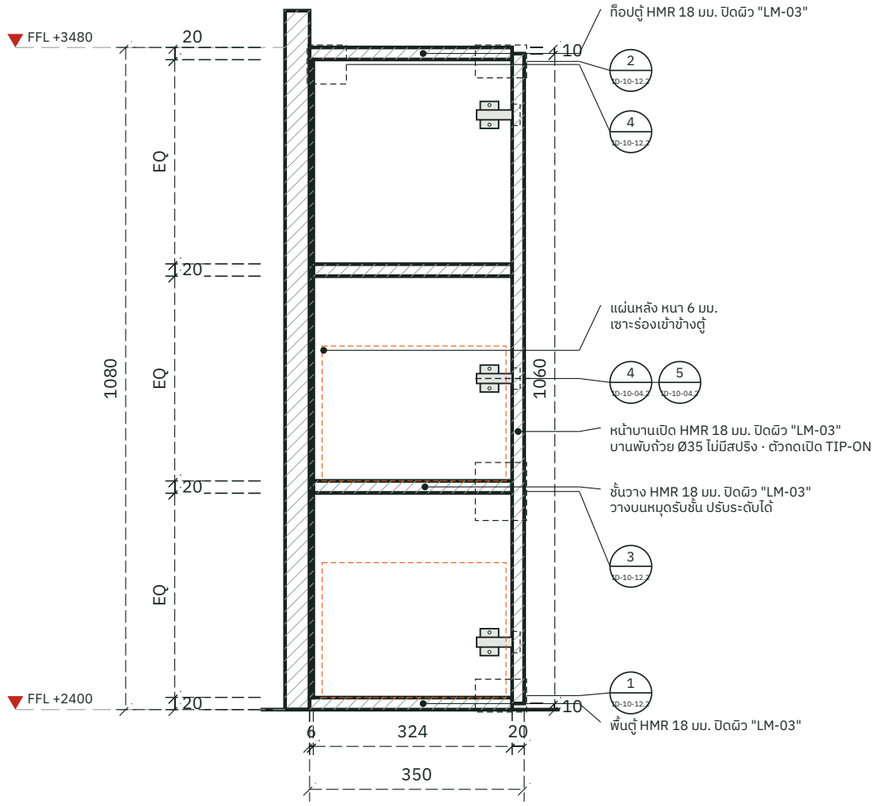


BF-18 SECTION 1 · ตัดผ่านช่องที่ 1

SCALE 1 : 10

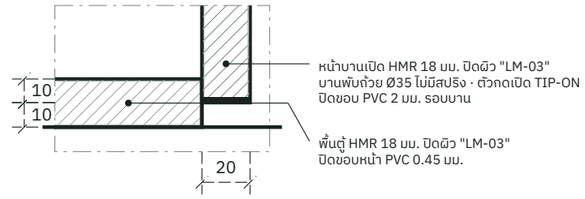


1 DETAIL 1 · ฐานตู้และบาน

SCALE 1 : 2.5

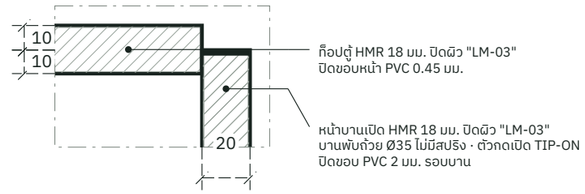


2 DETAIL 2 · มุมบนและบาน

SCALE 1 : 2.5

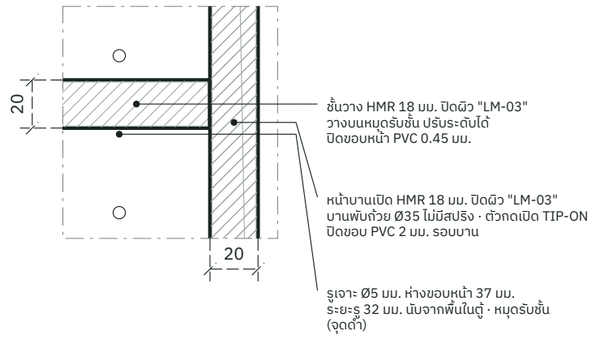

3 DETAIL 3 · ชั้นปรับระดับและบาน

SCALE 1 : 2.5

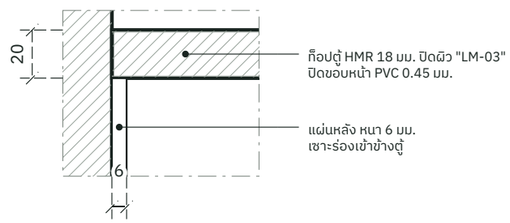

4 DETAIL 4 · แผ่นหลังและมุมบนด้านหลัง

SCALE 1 : 2.5

BF-18 BUILT IN BF-18 SECTION

SCALE 1 : 10

0 1 m

หน่วย มม. · DRAFT · ตรวจระยะหน้างาน / พิมพ์ A3 ขนาดจริง 100%

ระยะ สตูดิโอ

OWNER · LOCATION / เจ้าของ · สถานที่

—

—

PLAN / หมายเหตุ

—

PROFESSIONAL SEALS / ผู้ประกอบวิชาชีพ

ส-สถ. | สย. | สฟก.

DESIGNER TEAM / ทีมออกแบบ

ลงชื่อ

ลงชื่อ

ลงชื่อ

REVISION / แก้ไข

REV.	REMARK	DATE	BY
00	DRAFT	25/10/2569	

PROJECT / โครงการ

ห้องนอนมาสเตอร์ · Quiet luxury

DRAWING TITLE

BUILT IN BF-18 SECTION

LOCATION / สถานที่

—

OWNER / เจ้าของ

—

INTERIOR DESIGN


ระยะ สตูดิโอ

INTERIOR CONTRACTOR


ระยะ สตูดิโอ

CONSTRUCTION DRAWINGS

SCALE / A3	DWG NO.	REV.
1 : 10	ID-10-12.2	00

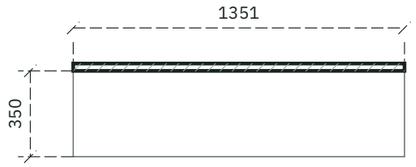


BF-21 PLAN
SCALE 1 : 25

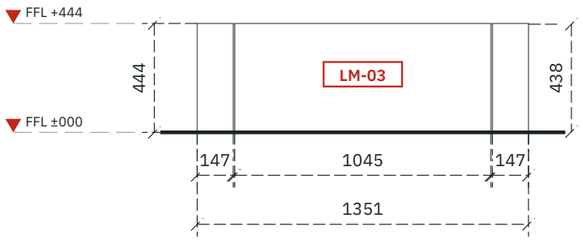


BF-21 FRONT VIEW
SCALE 1 : 25

BF-21 · SPECIFICATION	
รายการ	ผนังตกแต่ง (สตูดิโอ)
ขนาด (ก×ล×ส)	1351 × 350 × 444 มม.
ระดับติดตั้ง	วางพื้น
ตำแหน่ง	ผนัง D ด้าน A · รูปด้าน ID-09-04
วัสดุผิว	LM-03 ลามิเนตลายผ้าลินินสีเบจ
ระบบยึด / รอยต่อ	ระบุเพิ่มก่อนผลิต

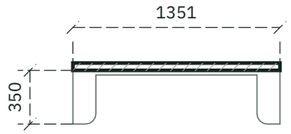


BF-22 PLAN
SCALE 1 : 40

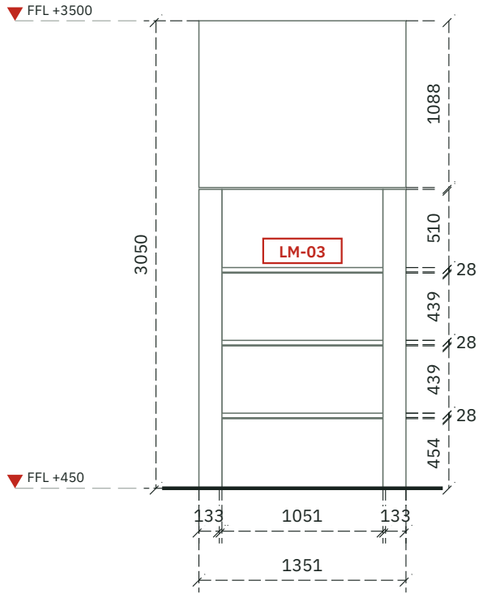


ติดตั้งสูงจากพื้น 450 มม. (ใต้ตู้ถึงพื้น)

BF-22 FRONT VIEW
SCALE 1 : 40

BF-22 · SPECIFICATION	
รายการ	ผนังตกแต่ง (สตูดิโอ)
ขนาด (ก×ล×ส)	1351 × 350 × 3050 มม.
ระดับติดตั้ง	+450 มม. จากพื้น
ตำแหน่ง	ผนัง D ด้าน A · รูปด้าน ID-09-04
วัสดุผิว	LM-03 ลามิเนตลายผ้าลินินสีเบจ · LM-04 ระแนง
ระบบยึด / รอยต่อ	ระบุเพิ่มก่อนผลิต

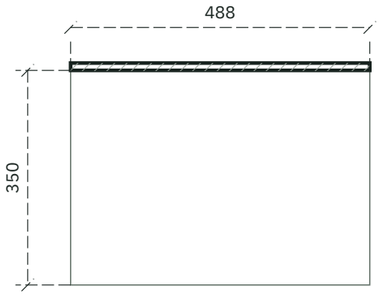

BF-23 PLAN
SCALE 1 : 10

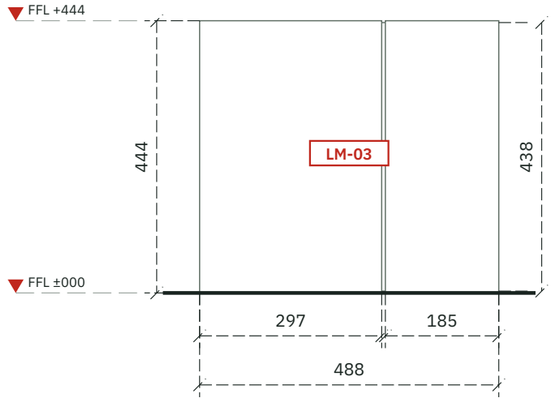

BF-23 FRONT VIEW
SCALE 1 : 10

BF-23 · SPECIFICATION	
รายการ	ผนังตกแต่ง (สตูดิโอ)
ขนาด (ก×ล×ส)	488 × 350 × 444 มม.
ระดับติดตั้ง	วางพื้น
ตำแหน่ง	ผนัง D ด้าน A · รูปด้าน ID-09-04
วัสดุผิว	LM-03 ลามิเนตลายผ้าลินินสีเบจ
ระบบยึด / รอยต่อ	ระบุเพิ่มก่อนผลิต

มิติภายนอกจากโมเดล หน่วยมิลลิเมตร · รูปแบบผิวตามโมเดล · ตรวจระยะหน้างานและระบบยึดก่อนผลิต

หน่วย มม. · DRAFT · ตรวจระยะหน้างาน / พิมพ์ A3 ขนาดจริง 100%

ระยะ สตูดิโอ

OWNER · LOCATION / เจ้าของ · สถานที่
—
—

PLAN / หมายเหตุ
—

PROFESSIONAL SEALS / ผู้ประกอบวิชาชีพ
ส-สถ. | สย. | สฟก.

DESIGNER TEAM / ทีมออกแบบ
ลงชื่อ
ลงชื่อ
ลงชื่อ

REVISION / แก้ไข

REV.	REMARK	DATE	BY
00	DRAFT	25/10/2569	

PROJECT / โครงการ
ห้องนอนมาสเตอร์ · Quiet luxury

DRAWING TITLE
WALL FEATURE BF-21

LOCATION / สถานที่
—


OWNER / เจ้าของ
—

INTERIOR DESIGN
ระยะ สตูดิโอ


INTERIOR CONTRACTOR
ระยะ สตูดิโอ

CONSTRUCTION DRAWINGS

SCALE / A3	DWG NO.	REV.
AS SHOWN	ID-10-13	00

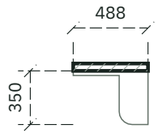


BF-24 PLAN
SCALE 1 : 40

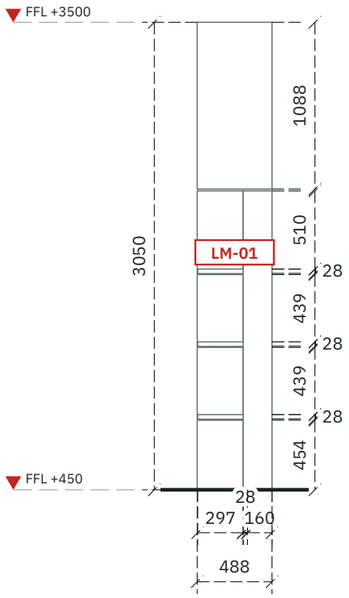


ติดตั้งสูงจากพื้น 450 มม. (ใต้ตู้ถึงพื้น)

BF-24 FRONT VIEW
SCALE 1 : 40

BF-24 · SPECIFICATION	
รายการ	ผนังตกแต่ง (สตูดิโอ)
ขนาด (ก×ล×ส)	488 × 350 × 3050 มม.
ระดับติดตั้ง	+450 มม. จากพื้น
ตำแหน่ง	ผนัง D ด้าน A · รูปด้าน ID-09-04
วัสดุผิว	LM-01 ไม้โอ๊ครมควันเสี้ยนตรง · LM-03 ลามิเนต
ระบบยึด / รอยต่อ	ระบุเพิ่มก่อนผลิต

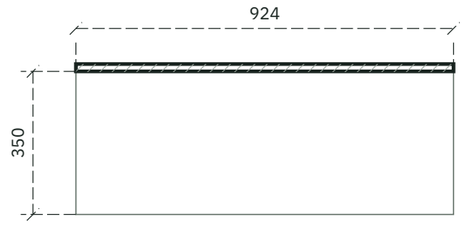


BF-25 PLAN
SCALE 1 : 15

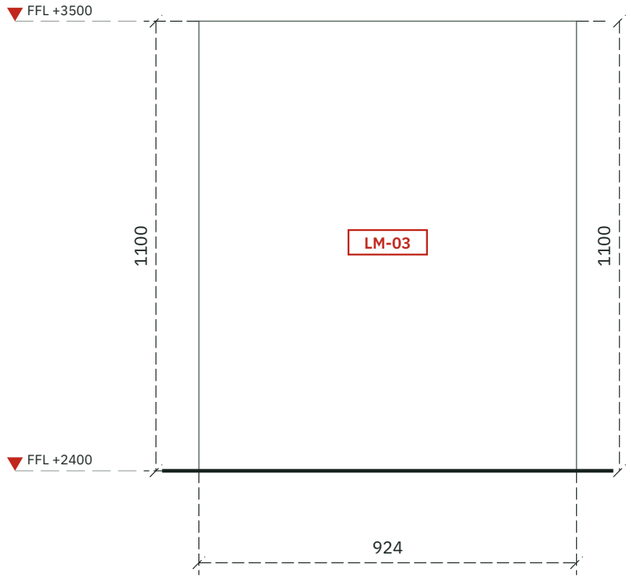


ติดตั้งสูงจากพื้น 2400 มม. (ใต้ตู้ถึงพื้น)

BF-25 FRONT VIEW
SCALE 1 : 15

BF-25 · SPECIFICATION	
รายการ	ผนังตกแต่ง (สตูดิโอ)
ขนาด (ก×ล×ส)	924 × 350 × 1100 มม.
ระดับติดตั้ง	+2400 มม. จากพื้น
ตำแหน่ง	ผนัง D ด้าน A · รูปด้าน ID-09-04
วัสดุผิว	LM-03 ลามิเนตลายผ้าลินินสีเบจ
ระบบยึด / รอยต่อ	ระบุเพิ่มก่อนผลิต

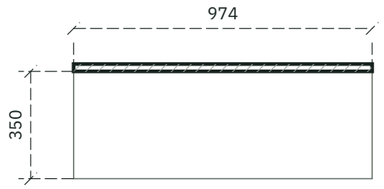

BF-26 PLAN
SCALE 1 : 20

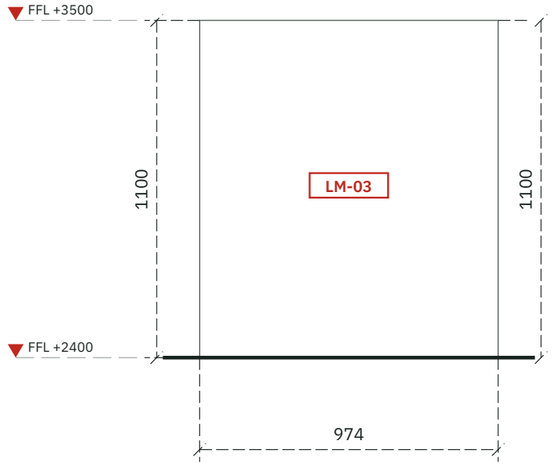

ติดตั้งสูงจากพื้น 2400 มม. (ใต้ตู้ถึงพื้น)

BF-26 FRONT VIEW
SCALE 1 : 20

BF-26 · SPECIFICATION	
รายการ	ผนังตกแต่ง (สตูดิโอ)
ขนาด (ก×ล×ส)	974 × 350 × 1100 มม.
ระดับติดตั้ง	+2400 มม. จากพื้น
ตำแหน่ง	ผนัง D ด้าน A · รูปด้าน ID-09-04
วัสดุผิว	LM-03 ลามิเนตลายผ้าลินินสีเบจ
ระบบยึด / รอยต่อ	ระบุเพิ่มก่อนผลิต

มิติภายนอกจากโมเดล หน่วยมิลลิเมตร · รูปแบบผิวตามโมเดล · ตรวจระยะหน้างานและระบบยึดก่อนผลิต

หน่วย มม. · DRAFT · ตรวจระยะหน้างาน / พิมพ์ A3 ขนาดจริง 100%

ระยะ สตูดิโอ

OWNER · LOCATION / เจ้าของ · สถานที่
—
—

PLAN / หมายเหตุ
—

PROFESSIONAL SEALS / ผู้ประกอบวิชาชีพ
ส-สถ. | สย. | สฟก.

DESIGNER TEAM / ทีมออกแบบ
ลงชื่อ
ลงชื่อ
ลงชื่อ

REVISION / แก้ไข

REV.	REMARK	DATE	BY
00	DRAFT	25/10/2569	

PROJECT / โครงการ
ห้องนอนมาสเตอร์ · Quiet luxury

DRAWING TITLE
WALL FEATURE BF-24

LOCATION / สถานที่
—


OWNER / เจ้าของ
—

INTERIOR DESIGN
ระยะ สตูดิโอ

INTERIOR CONTRACTOR
ระยะ สตูดิโอ

CONSTRUCTION DRAWINGS

SCALE / A3	DWG NO.	REV.
AS SHOWN	ID-10-14	00

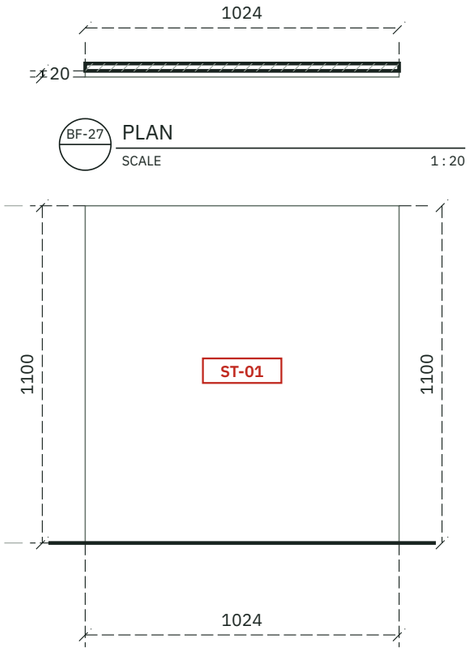

BF-27 PLAN


SCALE 1 : 20

ติดตั้งสูงจากพื้น 2400 มม. (ใต้ตู้ถึงพื้น)

BF-27 FRONT VIEW

SCALE 1 : 20

BF-27 · SPECIFICATION	
รายการ	ผนังตกแต่ง (สตูดิโอ)
ขนาด (ก×ล×ส)	1024 × 20 × 1100 มม.
ระดับติดตั้ง	+2400 มม. จากพื้น
ตำแหน่ง	ผนัง C ด้าน A · รูปด้าน ID-09-03
วัสดุผิว	ST-01 ปูนฉาบผิวทรายละเอียดสีขาว
ระบบยึด / รอยต่อ	ระบุเพิ่มก่อนผลิต

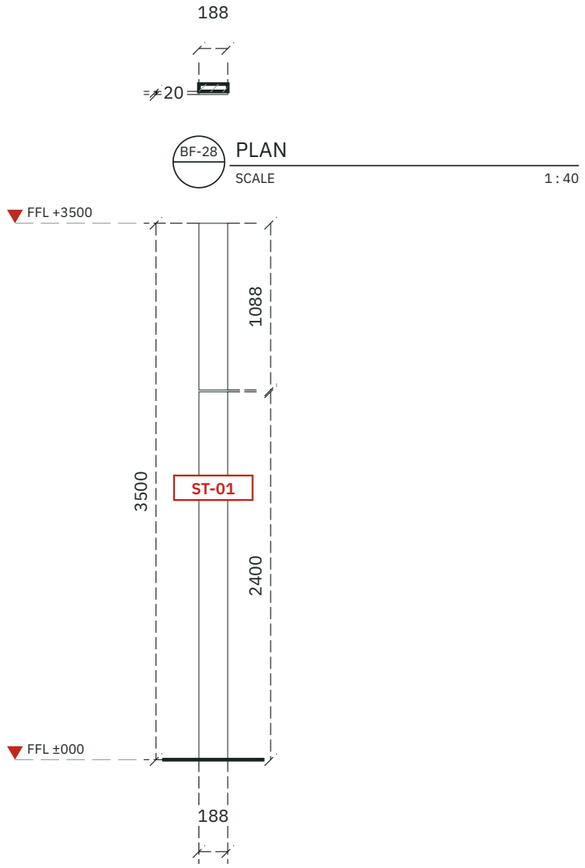

BF-28 PLAN

SCALE 1 : 40

BF-28 FRONT VIEW

SCALE 1 : 40

BF-28 · SPECIFICATION	
รายการ	ผนังตกแต่ง (สตูดิโอ)
ขนาด (ก×ล×ส)	188 × 20 × 3500 มม.
ระดับติดตั้ง	วางพื้น
ตำแหน่ง	ผนัง C ด้าน A · รูปด้าน ID-09-03
วัสดุผิว	ST-01 ปูนฉาบผิวทรายละเอียดสีขาว
ระบบยึด / รอยต่อ	ระบุเพิ่มก่อนผลิต

มิติภายนอกจากโมเดล หน่วยมิลลิเมตร · รูปแบบผิวตามโมเดล · ตรวจระยะหน้างานและระบบยึดก่อนผลิต

หน่วย มม. · DRAFT · ตรวจระยะหน้างาน / พิมพ์ A3 ขนาดจริง 100%

ระยะ สตูดิโอ

OWNER · LOCATION / เจ้าของ · สถานที่

—

—

PLAN / หมายเหตุ

—

PROFESSIONAL SEALS / ผู้ประกอบวิชาชีพ

ส-สถ. | สย. | สฟก.

DESIGNER TEAM / ทีมออกแบบ

ลงชื่อ _____

ลงชื่อ _____

ลงชื่อ _____

REVISION / แก้ไข

REV.	REMARK	DATE	BY
00	DRAFT	25/10/2569	

PROJECT / โครงการ

ห้องนอนมาสเตอร์ · Quiet luxury

DRAWING TITLE

WALL FEATURE BF-27

LOCATION / สถานที่

—

OWNER / เจ้าของ

—

INTERIOR DESIGN


ระยะ สตูดิโอ

INTERIOR CONTRACTOR

ระยะ สตูดิโอ

CONSTRUCTION DRAWINGS

SCALE / A3	DWG NO.	REV.
AS SHOWN	ID-10-15	00

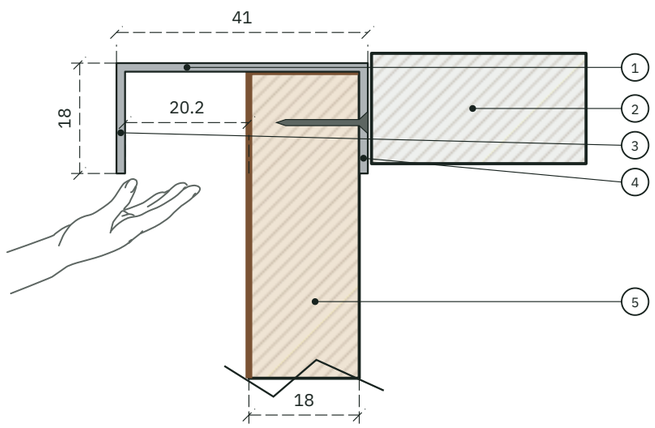

A

รูปตัด · มือจับลิ้นอลูมิเนียม (ติดขอบบาน)

SCALE 1 : 1

1. มือจับลิ้นอลูมิเนียม หนา 1.4 สูง 18 ลึกรวม 41 มม. · ลิ้นห่างหน้าบาน 20.2 มม. ให้นิ้วสอดดึง
2. โครงตู้ HMR 18 มม. (คานบน) · บานพับถ้วย ห่างโครง 2 มม.
3. Furnipart Edge Straight สีดำด้าน · ยาว 600 (รู 3×160) มม.
4. ขาหลังแนบหลังบาน ยึดสกรูไม้ (มากับมือจับ) มองไม่เห็นจากหน้าบาน · ใช้กับบาน 16–19 มม.
5. หน้าบาน HMR 18 มม. ปิดผิวตามตารางวัสดุ (เส้นน้ำตาล = ผิวสำเร็จ)

ใช้ที่: BF-15, BF-17, BF-19

หมายเหตุ

- ตู้ล่าง: มือจับอยู่ขอบบน (ตามรูป)
- ตู้แขวน: กลับหัว มือจับอยู่ขอบล่าง
- ตู้สูง: บานล่างสูงไม่เกิน +1,200 มือจับลิ้นอยู่ขอบบน · บานบนเริ่ม +1,400 ขึ้นไป อยู่ขอบล่าง
- ตู้สูง: บานยาวพาดช่วงนี้ อยู่ด้านเปิดของบาน
- มือจับลิ้นอลูมิเนียม: บานพับถ้วย Ø35 Soft close · ซื้อเป็นชิ้นตามความยาวมาตรฐานในรูปด้านหน้า

· ระยะเป็น มม. · ตรวจดอกกัดและความหนาผิวกับโรงงานก่อนผลิต

หน่วย มม. · DRAFT · ตรวจระยะหน้างาน / พิมพ์ A3 ขนาดจริง 100%

ระยะ สตูดิโอ

OWNER · LOCATION / เจ้าของ · สถานที่

—

—

PLAN / หมายเหตุ

—

PROFESSIONAL SEALS / ผู้ประกอบวิชาชีพ

ส-สถ. | สย. | สฟก.

DESIGNER TEAM / ทีมออกแบบ

ลงชื่อ _____

ลงชื่อ _____

ลงชื่อ _____

REVISION / แก้ไข

REV.	REMARK	DATE	BY
00	DRAFT	25/10/2569	

PROJECT / โครงการ

ห้องนอนมาสเตอร์ · Quiet luxury

DRAWING TITLE

PULL DETAIL / แบบขยายมือจับ

LOCATION / สถานที่

—

OWNER / เจ้าของ

—

INTERIOR DESIGN

ระยะ สตูดิโอ

INTERIOR CONTRACTOR

ระยะ สตูดิโอ

CONSTRUCTION DRAWINGS

SCALE / A3	DWG NO.	REV.
AS SHOWN	ID-10-90	00

ตารางประตูหน้าต่าง / DOOR & WINDOW SCHEDULE

รหัส	ผนัง	ประเภท	กว้าง	สูง	ธรณี / ขอบล่าง	จากผิวผนัง*
D-01	**C**	ประตู	900	2338	0	250
D-02	**D**	ประตู	800	2338	0	4125
D-03	**D**	ประตู	850	2338	0	900
W-01	**A**	หน้าต่าง	5200	3100	0	1150

* ระยะตามแนวผนัง จากผิวผนังสำเร็จที่ต้นผนัง (ซ้ายสุดของรูปด้าน มองด้าน A) ถึงขอบช่องเปิดแรก เท่าระยะในรูปด้าน · หน่วยมิลลิเมตร

ขนาดในตารางเป็นขนาดที่ระบุในโมเดล ไม่รวมวงกบหรือระยะเผื่อติดตั้ง

หน่วย มม. · DRAFT · ตรวจระยะหน้างาน / พิมพ์ A3 ขนาดจริง 100%

ระยะ สตูดิโอ

OWNER · LOCATION / เจ้าของ · สถานที่

—

—

PLAN / หมายเหตุ

—

PROFESSIONAL SEALS / ผู้ประกอบวิชาชีพ

ส-สถ. | สย. | สฟก.

DESIGNER TEAM / ทีมออกแบบ

ลงชื่อ _____

ลงชื่อ _____

ลงชื่อ _____

REVISION / แก้ไข

REV.	REMARK	DATE	BY
00	DRAFT	25/10/2569	

PROJECT / โครงการ

ห้องนอนมาสเตอร์ · Quiet luxury

DRAWING TITLE

DOOR & WINDOW SCHEDULE / ตารางประตูหน้าต่าง

LOCATION / สถานที่

—

OWNER / เจ้าของ

—

INTERIOR DESIGN

ระยะ สตูดิโอ

INTERIOR CONTRACTOR

ระยะ สตูดิโอ

CONSTRUCTION DRAWINGS

SCALE / A3	DWG NO.	REV.
NTS	ID-13-01	00


แบบขยายประตู - หน้าต่าง / DOOR & WINDOW DETAIL

W-01

1:50

Master bedroom

1 ชุด

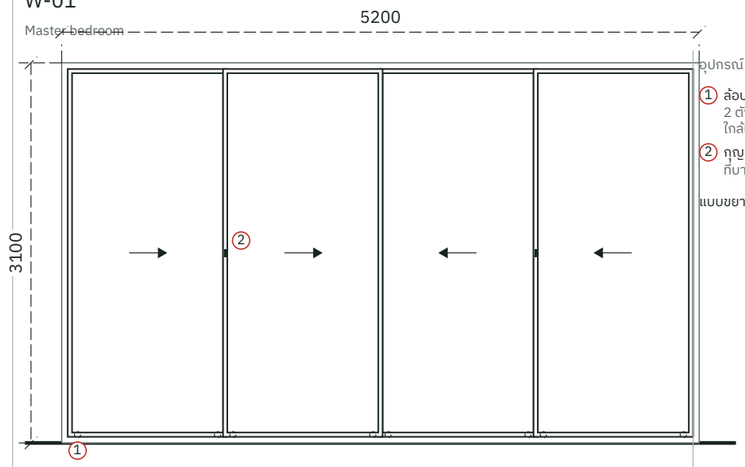

อุปกรณ์ / HARDWARE

1. ล้อบานเลื่อน ×8
   2 ตัวต่อบาน ที่ขอบล่างบาน
   ใกล้ปลายบาน (รุ่นตามผู้ผลิตวงกบ)
2. กุญแจเสี้ยวพระจันทร์ ×2
   ที่บานซ้อนกลาง ฐาน 61×14

แบบขยายอุปกรณ์ ดูแผ่น ID-13-04 A–B


ลักษณะ	หน้าต่างบานเลื่อนสลับ
วงกบ	อลูมิเนียม (ระบุหน้าตัดก่อนสั่งผลิต)
กรอบบาน	อลูมิเนียม
ลูกฟัก	กระจกใส 6 มม. (ระบุชนิดก่อนสั่งผลิต)
อุปกรณ์	ล้อ 8 · กุญแจเสี้ยวพระจันทร์ 2 (รายการขวา)

D-01

1:40

Master bedroom

1 ชุด

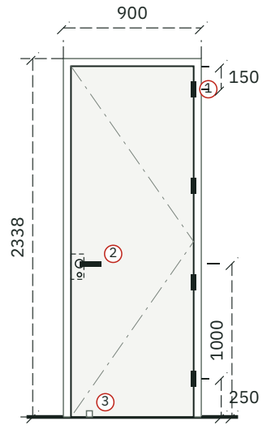

อุปกรณ์ / HARDWARE

1. บานพับ 4"×3" (102×76×3 มม.) ×4
   4 ตัวต่อบาน · ตัวบนห่างหัวบาน 150
   ตัวล่างห่างพื้น 250
2. กุญแจฝังในบาน + มือจับก้านโยก
   backset 55 · ระยะมือจับถึงกุญแจ 72
   · หน้ากุญแจ 235×24
3. กันชนประตู Ø38 สูง 40 ×1
   ยึดพื้นห่างขอบบานด้านมือจับ

แบบขยายอุปกรณ์ ดูแผ่น ID-13-03 A–D


ลักษณะ	ประตูบานเปิดเดี่ยว
วงกบ	ไม้จริง / WPC หนา 100 มม. (ระบุก่อนสั่งผลิต)
กรอบบาน	บานเรียบ สั่งผลิต
ลูกฟัก	—
อุปกรณ์	บานพับ 4 ตัว · กุญแจฝัง+ก้านโยก · กันชน (รายการขวา)

D-03

1:40

Master bedroom

1 ชุด

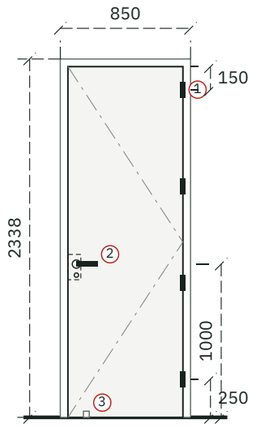

อุปกรณ์ / HARDWARE

1. บานพับ 4"×3" (102×76×3 มม.) ×4
   4 ตัวต่อบาน · ตัวบนห่างหัวบาน 150
   ตัวล่างห่างพื้น 250
2. กุญแจฝังในบาน + มือจับก้านโยก
   backset 55 · ระยะมือจับถึงกุญแจ 72
   · หน้ากุญแจ 235×24
3. กันชนประตู Ø38 สูง 40 ×1
   ยึดพื้นห่างขอบบานด้านมือจับ

แบบขยายอุปกรณ์ ดูแผ่น ID-13-03 A–D


ลักษณะ	ประตูบานเปิดเดี่ยว
วงกบ	ไม้จริง / WPC หนา 100 มม. (ระบุก่อนสั่งผลิต)
กรอบบาน	บานเรียบ สั่งผลิต
ลูกฟัก	—
อุปกรณ์	บานพับ 4 ตัว · กุญแจฝัง+ก้านโยก · กันชน (รายการขวา)

D-02

1:40

Master bedroom

1 ชุด

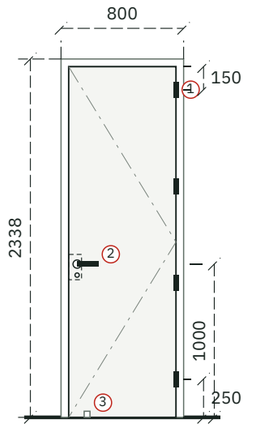

อุปกรณ์ / HARDWARE

1. บานพับ 4"×3" (102×76×3 มม.) ×4
   4 ตัวต่อบาน · ตัวบนห่างหัวบาน 150
   ตัวล่างห่างพื้น 250
2. กุญแจฝังในบาน + มือจับก้านโยก
   backset 55 · ระยะมือจับถึงกุญแจ 72
   · หน้ากุญแจ 235×24
3. กันชนประตู Ø38 สูง 40 ×1
   ยึดพื้นห่างขอบบานด้านมือจับ

แบบขยายอุปกรณ์ ดูแผ่น ID-13-03 A–D

ลักษณะ	ประตูบานเปิดเดี่ยว
วงกบ	ไม้จริง / WPC หนา 100 มม. (ระบุก่อนสั่งผลิต)
กรอบบาน	บานเรียบ สั่งผลิต
ลูกฟัก	—
อุปกรณ์	บานพับ 4 ตัว · กุญแจฝัง+ก้านโยก · กันชน (รายการขวา)

ขนาดเป็นขนาดช่องเปิดจากโมเดล หน่วยมิลลิเมตร · วัดขนาดจริงหน้างานก่อนสั่งผลิต · วัสดุวงกบ/กระจก/อุปกรณ์ระบุก่อนสั่งผลิต

หน่วย มม. · DRAFT · ตรวจระยะหน้างาน / พิมพ์ A3 ขนาดจริง 100%

ระยะ สตูดิโอ

OWNER · LOCATION / เจ้าของ · สถานที่

—

—

PLAN / หมายเหตุ

—

PROFESSIONAL SEALS / ผู้ประกอบวิชาชีพ

ส-สถ. | สย. | สฟก.

DESIGNER TEAM / ทีมออกแบบ

ลงชื่อ _____

ลงชื่อ _____

ลงชื่อ _____

REVISION / แก้ไข

REV.	REMARK	DATE	BY
00	DRAFT	25/10/2569	

PROJECT / โครงการ

ห้องนอนมาสเตอร์ · Quiet luxury

DRAWING TITLE

DOOR & WINDOW DETAIL

LOCATION / สถานที่

—

OWNER / เจ้าของ

—

INTERIOR DESIGN

ระยะ สตูดิโอ

INTERIOR CONTRACTOR


ระยะ สตูดิโอ

CONSTRUCTION DRAWINGS


SCALE / A3	DWG NO.	REV.
AS SHOWN	ID-13-02	00

แบบขยายอุปกรณ์ประตู-หน้าต่าง / HARDWARE DETAIL


D-01, D-03, D-02 ประตูบานเปิดเดี่ยว

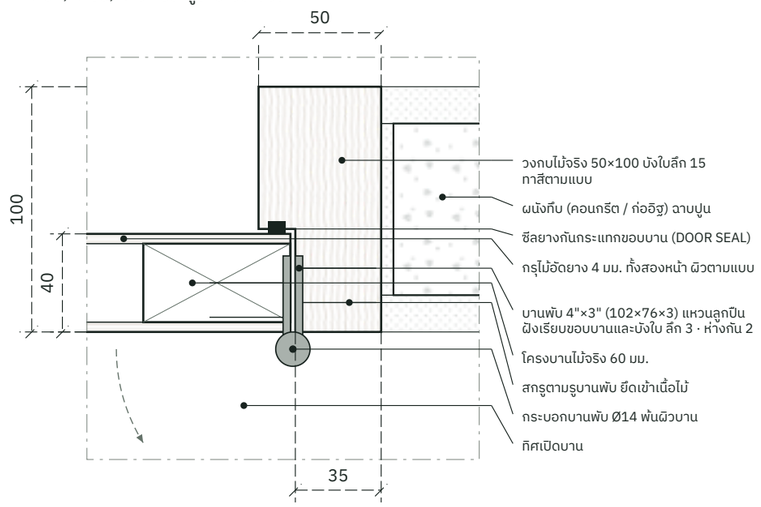


A D-01, D-03, D-02 · SECTION · ตัดผ่านบานพับ
SCALE 1 : 2.5

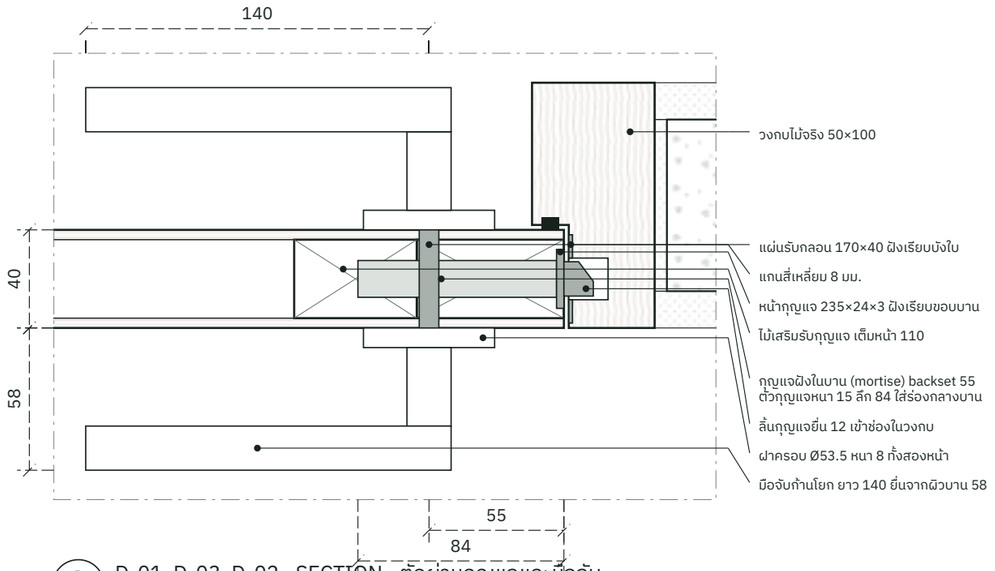

B D-01, D-03, D-02 · SECTION · ตัดผ่านกุญแจและมือจับ
SCALE 1 : 2.5

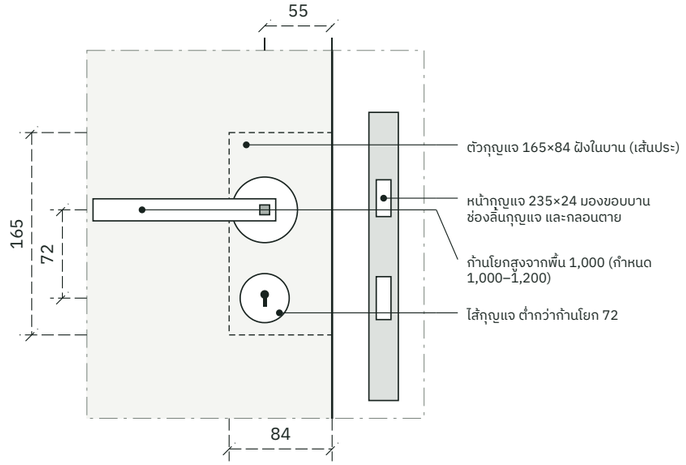

C D-01, D-03, D-02 · ELEVATION · ตำแหน่งกุญแจและมือจับ
SCALE 1 : 5

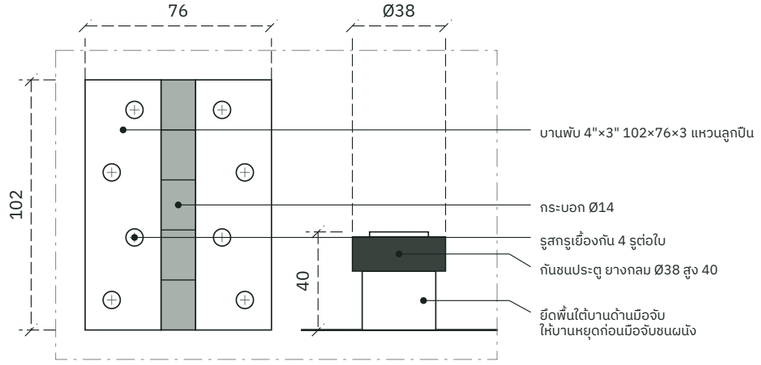

D D-01, D-03, D-02 · ELEVATION · บานพับ และกันชนประตู
SCALE 1 : 2.5

ขนาดอุปกรณ์จากแคตตาล็อก Häfele Thailand · dormakaba · TOSTEM Thailand — ใช้รุ่นเทียบเท่าได้ ตรวจขนาดจริงก่อนเจาะบาน/วงกบ · หน่วยมิลลิเมตร

หน่วย มม. · DRAFT · ตรวจระยะหน้างาน / พิมพ์ A3 ขนาดจริง 100%

ระยะ สตูดิโอ

OWNER · LOCATION / เจ้าของ · สถานที่
—
—

PLAN / หมายเหตุ
—

PROFESSIONAL SEALS / ผู้ประกอบวิชาชีพ
ส-สถ. | สย. | สฟก.

DESIGNER TEAM / ทีมออกแบบ
ลงชื่อ
ลงชื่อ
ลงชื่อ

REVISION / แก้ไข

REV.	REMARK	DATE	BY
00	DRAFT	25/10/2569	

PROJECT / โครงการ
ห้องนอนมาสเตอร์ · Quiet luxury

DRAWING TITLE
HARDWARE DETAIL

LOCATION / สถานที่
—

OWNER / เจ้าของ
—

INTERIOR DESIGN
ระยะ สตูดิโอ


INTERIOR CONTRACTOR
ระยะ สตูดิโอ

CONSTRUCTION DRAWINGS

SCALE / A3	DWG NO.	REV.
AS SHOWN	ID-13-03	00


แบบขยายอุปกรณ์ประตู-หน้าต่าง / HARDWARE DETAIL

W-01 หน้าต่างบานเลื่อนสลับ

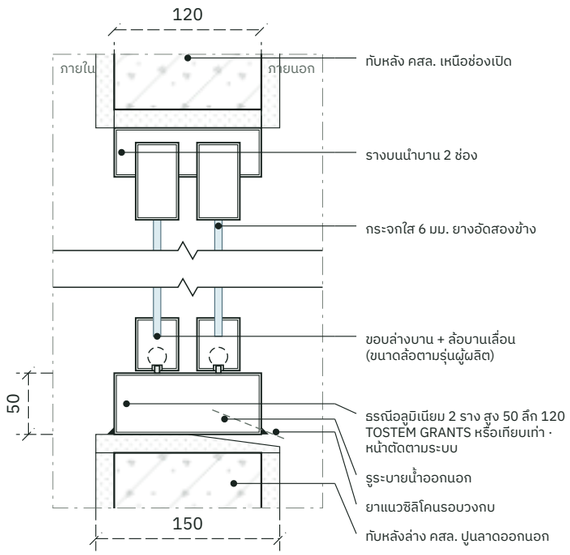

A W-01 · SECTION · ตัดผ่านธรณีและรางบน

SCALE 1 : 5

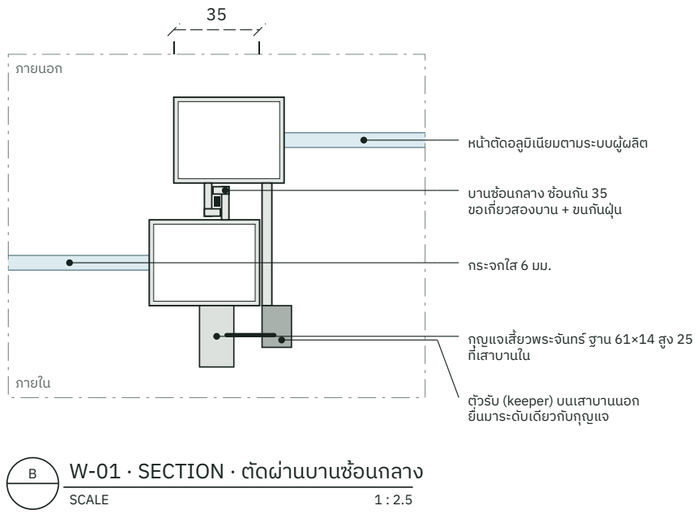

B W-01 · SECTION · ตัดผ่านบานซ้อนกลาง

SCALE 1 : 2.5

ขนาดอุปกรณ์จากแคตตาล็อก Häfele Thailand · dormakaba · TOSTEM Thailand — ใช้รุ่นเทียบเท่าได้ ตรวจขนาดจริงก่อนเจาะบาน/วงกบ · หน่วยมิลลิเมตร

หน่วย มม. · DRAFT · ตรวจระยะหน้างาน / พิมพ์ A3 ขนาดจริง 100%

ระยะ สตูดิโอ

OWNER · LOCATION / เจ้าของ · สถานที่

—

—

PLAN / หมายเหตุ

—

PROFESSIONAL SEALS / ผู้ประกอบวิชาชีพ

ส-สถ. | สย. | สฟก.

DESIGNER TEAM / ทีมออกแบบ

ลงชื่อ _____

ลงชื่อ _____

ลงชื่อ _____

REVISION / แก้ไข

REV.	REMARK	DATE	BY
00	DRAFT	25/10/2569	

PROJECT / โครงการ

ห้องนอนมาสเตอร์ · Quiet luxury

DRAWING TITLE

HARDWARE DETAIL

LOCATION / สถานที่

—

OWNER / เจ้าของ

—

INTERIOR DESIGN


ระยะ สตูดิโอ

INTERIOR CONTRACTOR

ระยะ สตูดิโอ

CONSTRUCTION DRAWINGS

SCALE / A3	DWG NO.	REV.
AS SHOWN	ID-13-04	00

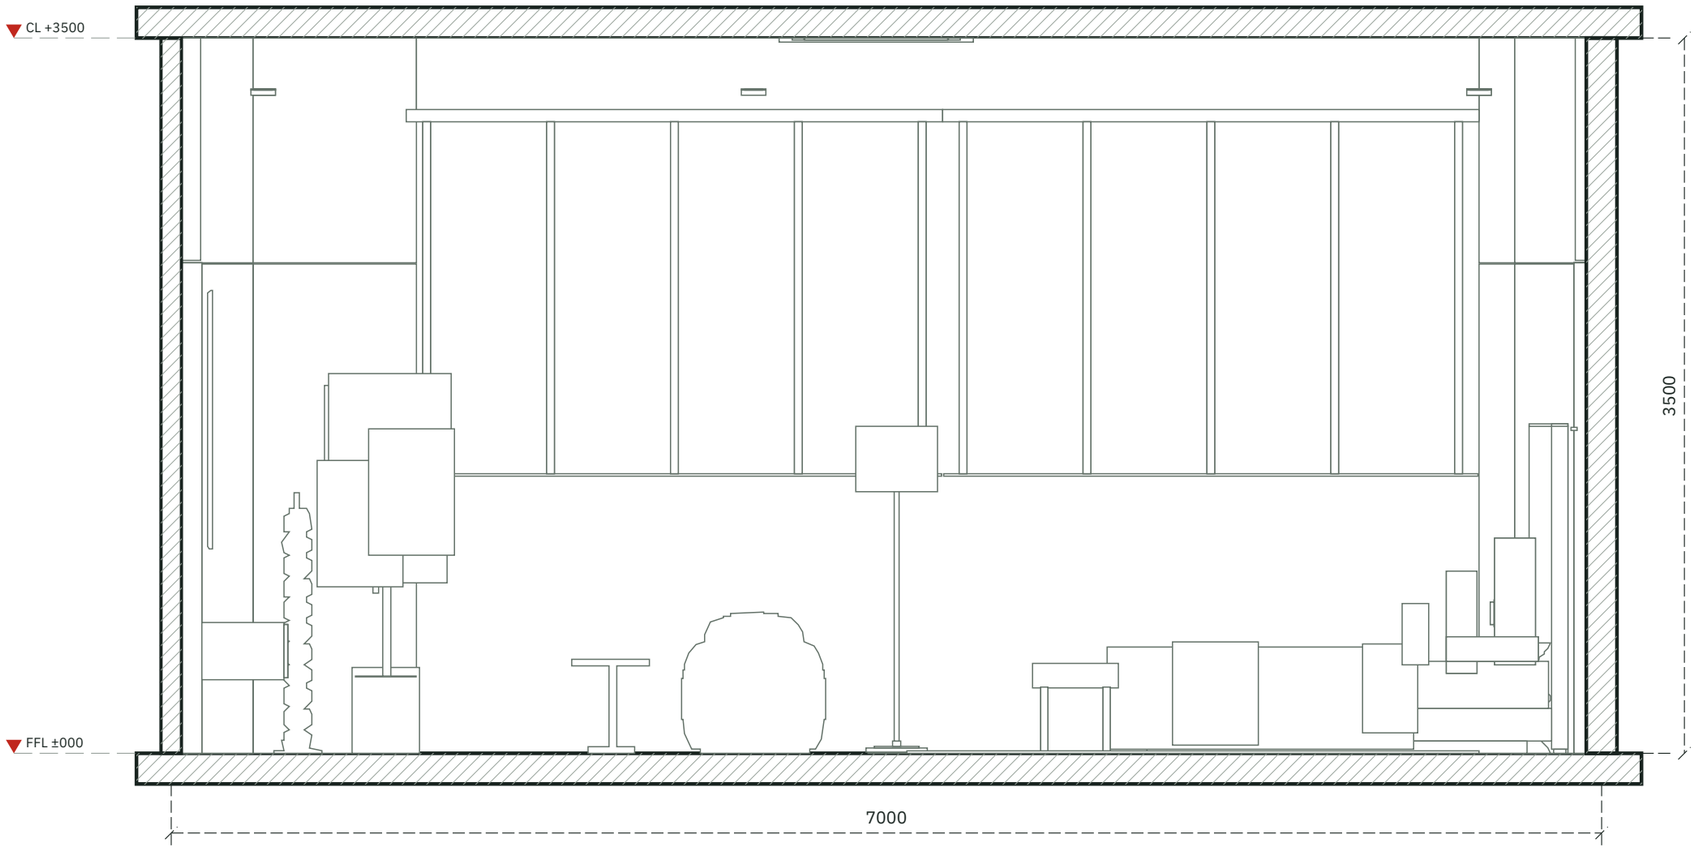

ผนังที่ถูกตัดแรเงาเต็ม · ช่องเปิดที่แนวตัดผ่านแสดงขอบล่าง/ขอบบน · สิ่งที่อยู่หลังแนวตัดแสดงเป็นรูปด้าน · ระดับวัดจากพื้นสำเร็จ (FFL ±000) · CL ระดับฝ้า

A SECTION A-A

SCALE 1 : 30

0 1 m

หน่วย มม. · DRAFT · ตรวจระยะหน้างาน / พิมพ์ A3 ขนาดจริง 100%

ระยะ สตูดิโอ

OWNER · LOCATION / เจ้าของ · สถานที่

—

—

PLAN / หมายเหตุ

—

PROFESSIONAL SEALS / ผู้ประกอบวิชาชีพ

ส-สถ. สย. สฟก.

DESIGNER TEAM / ทีมออกแบบ

ลงชื่อ _____

ลงชื่อ _____

ลงชื่อ _____

REVISION / แก้ไข

REV.	REMARK	DATE	BY
00	DRAFT	25/10/2569	

PROJECT / โครงการ

ห้องนอนมาสเตอร์ · Quiet luxury

DRAWING TITLE

SECTION A-A

LOCATION / สถานที่

—

OWNER / เจ้าของ

—

INTERIOR DESIGN


ระยะ สตูดิโอ

INTERIOR CONTRACTOR

ระยะ สตูดิโอ

CONSTRUCTION DRAWINGS

SCALE / A3	DWG NO.	REV.
1 : 30	ID-14-01	00

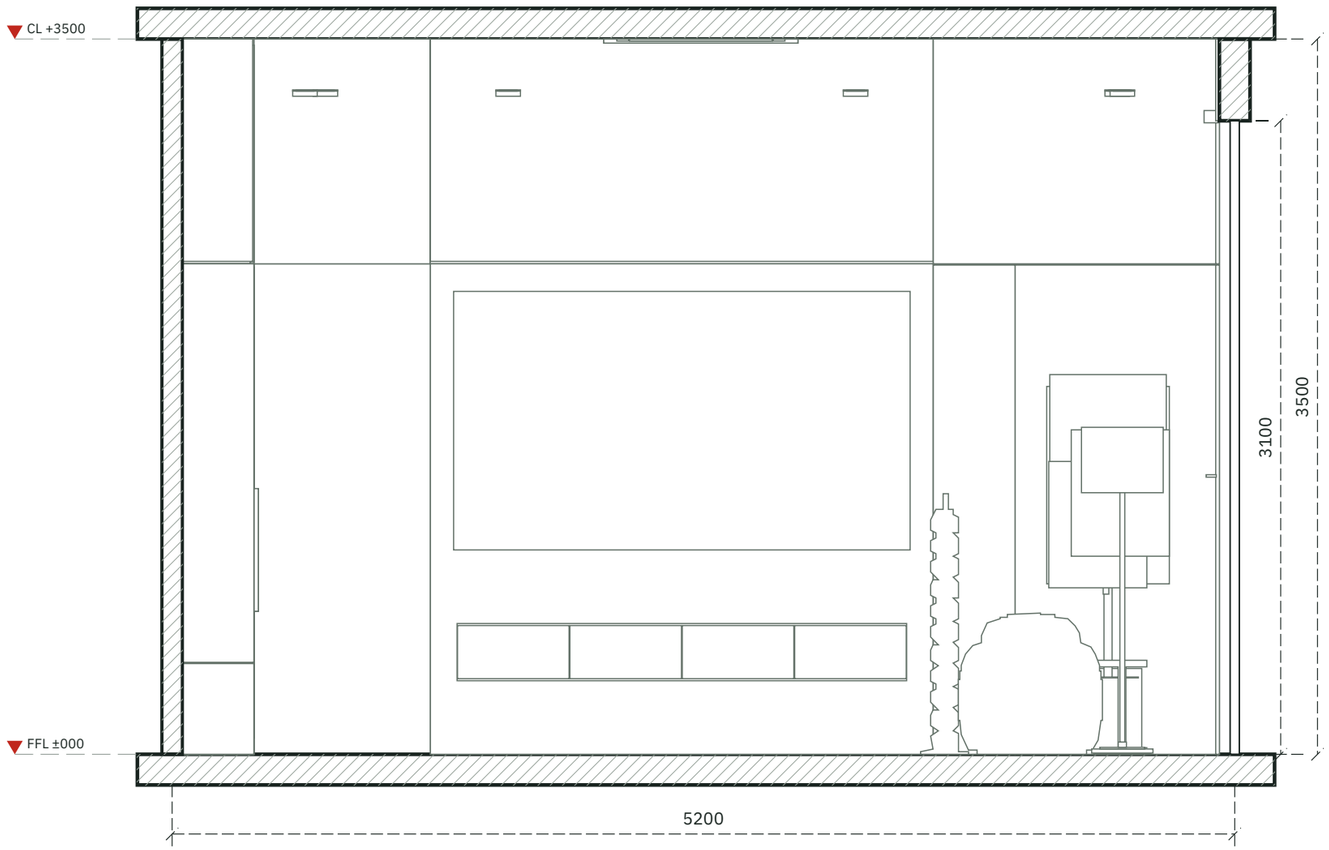

ผนังที่ถูกตัดแรเงาเต็ม · ช่องเปิดที่แนวตัดผ่านแสดงขอบล่าง/ขอบบน · สิ่งที่อยู่หลังแนวตัดแสดงเป็นรูปด้าน · ระดับวัดจากพื้นสำเร็จ (FFL ±000) · CL ระดับฝ้า

B SECTION B-B

SCALE 1 : 30

0 1 m

หน่วย มม. · DRAFT · ตรวจระยะหน้างาน / พิมพ์ A3 ขนาดจริง 100%

ระยะ สตูดิโอ

OWNER · LOCATION / เจ้าของ · สถานที่

—

—

PLAN / หมายเหตุ

—

PROFESSIONAL SEALS / ผู้ประกอบวิชาชีพ

ส-สถ. สย. สฟก.

DESIGNER TEAM / ทีมออกแบบ

ลงชื่อ _____

ลงชื่อ _____

ลงชื่อ _____

REVISION / แก้ไข

REV.	REMARK	DATE	BY
00	DRAFT	25/10/2569	

PROJECT / โครงการ

ห้องนอนมาสเตอร์ · Quiet luxury

DRAWING TITLE

SECTION B-B

LOCATION / สถานที่

—

OWNER / เจ้าของ

—

INTERIOR DESIGN


ระยะ สตูดิโอ

INTERIOR CONTRACTOR

ระยะ สตูดิโอ

CONSTRUCTION DRAWINGS

SCALE / A3	DWG NO.	REV.
1 : 30	ID-14-02	00

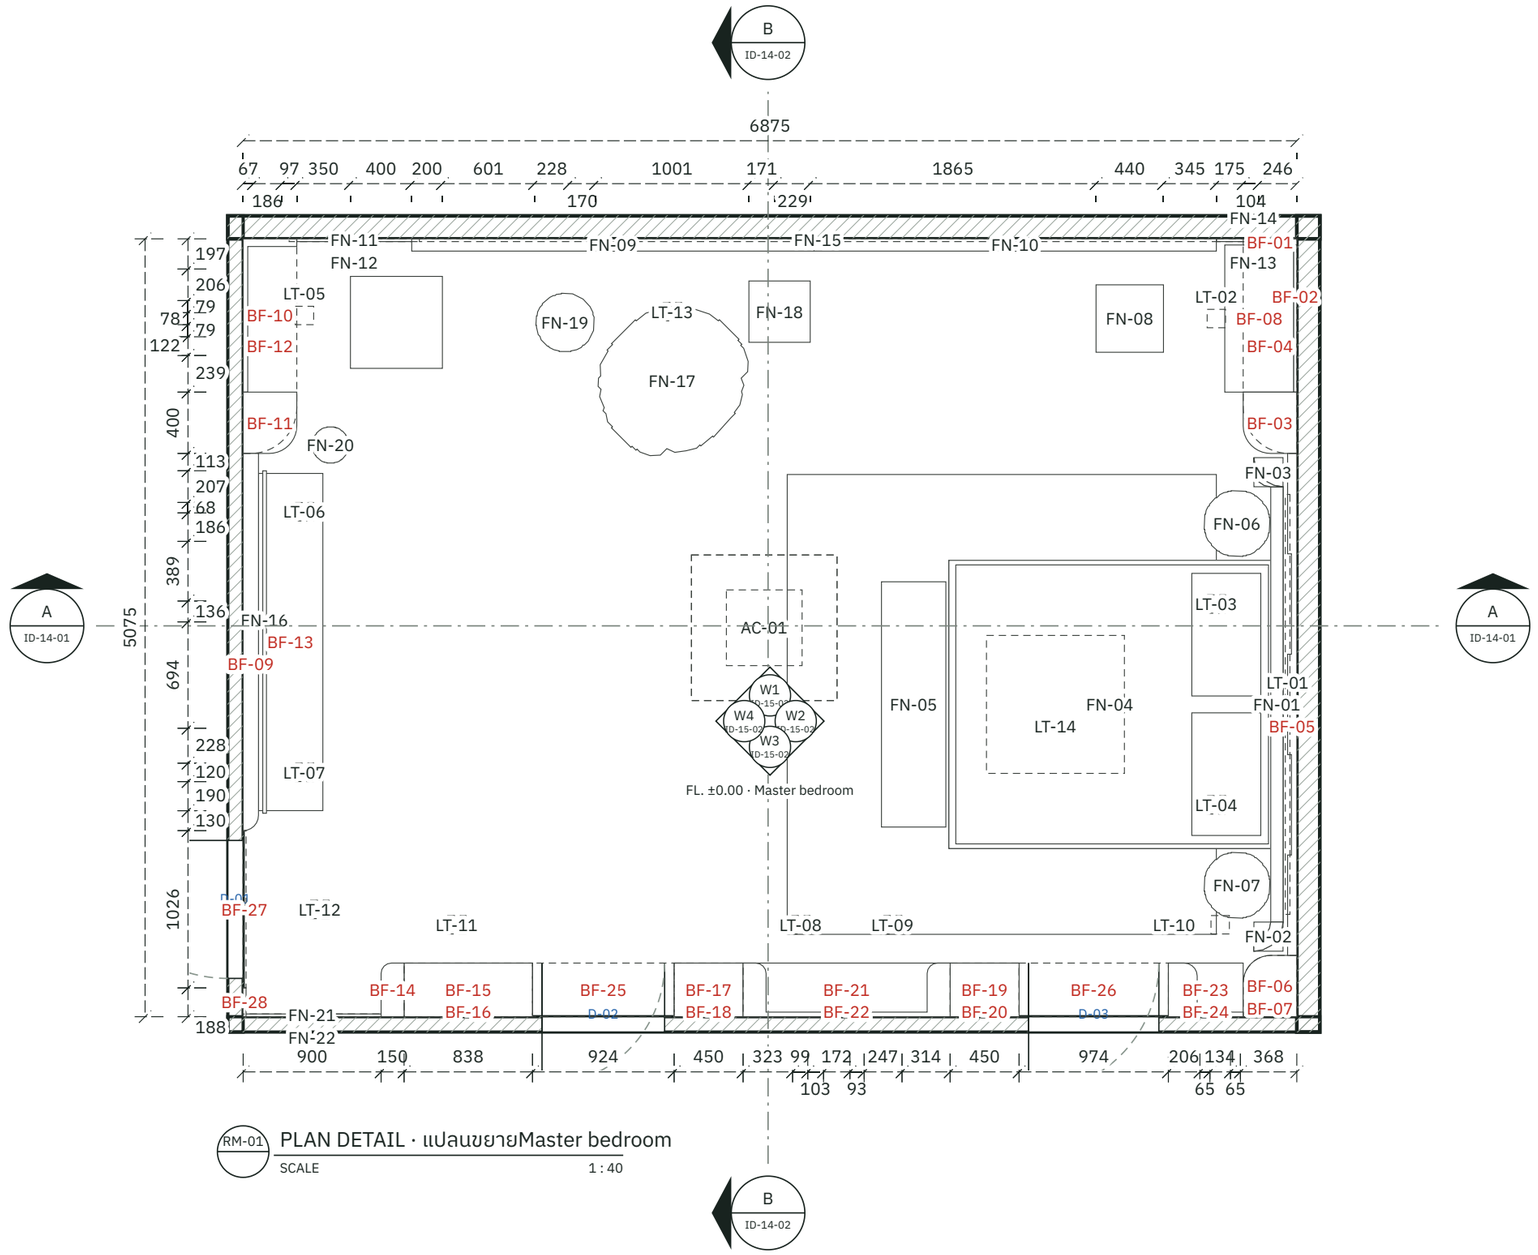

RM-01 PLAN DETAIL · แปลนขยายMaster bedroom

SCALE 1 : 40

Master bedroom · พื้นที่ 34.89 ตร.ม. · รหัสชิ้นงานตรงกับแปลนจัดวางเฟอร์นิเจอร์ ID-04-01 และตาราง · ระยะจากผิวผนังสำเร็จ

RM-01 ROOM RM-01 PLAN DETAIL

SCALE 1 : 40

N ?

ยังไม่กำหนดทิศเหนือ

0 1 m

หน่วย มม. · DRAFT · ตรวจระยะหน้างาน / พิมพ์ A3 ขนาดจริง 100%

ระยะ สตูดิโอ

OWNER · LOCATION / เจ้าของ · สถานที่

—

—

PLAN / หมายเหตุ

—

PROFESSIONAL SEALS / ผู้ประกอบวิชาชีพ

ส-สถ. สย. สฟก.

DESIGNER TEAM / ทีมออกแบบ

ลงชื่อ

ลงชื่อ

ลงชื่อ

REVISION / แก้ไข

REV.	REMARK	DATE	BY
00	DRAFT	25/10/2569	

PROJECT / โครงการ

ห้องนอนมาสเตอร์ · Quiet luxury

DRAWING TITLE

ROOM RM-01 PLAN DETAIL

LOCATION / สถานที่

—

OWNER / เจ้าของ

—

INTERIOR DESIGN


ระยะ สตูดิโอ

INTERIOR CONTRACTOR

ระยะ สตูดิโอ


CONSTRUCTION DRAWINGS

SCALE / A3	DWG NO.	REV.
1 : 40	ID-15-01	00

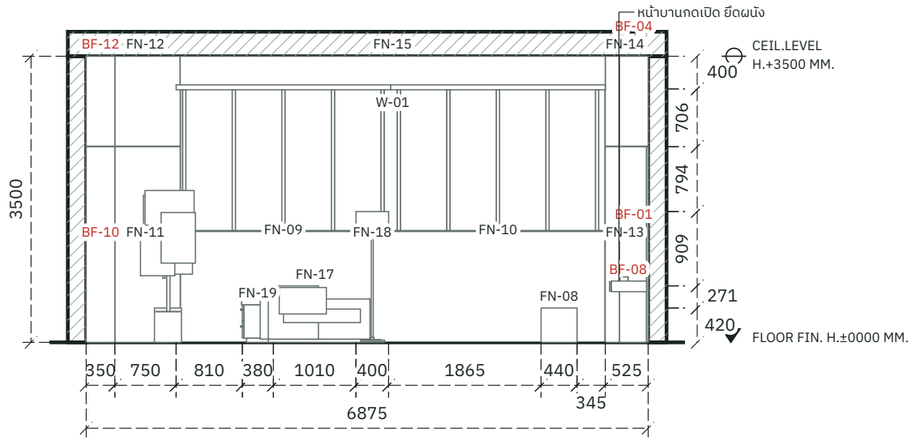

W1 ELEVATION · RM-01


SCALE 1 : 75

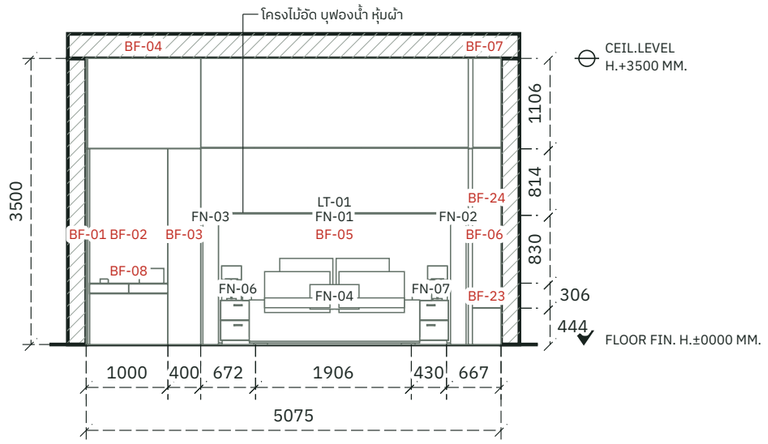

W2 ELEVATION · RM-01


SCALE 1 : 75

หน้าบานกดเปิด ยึดผนัง

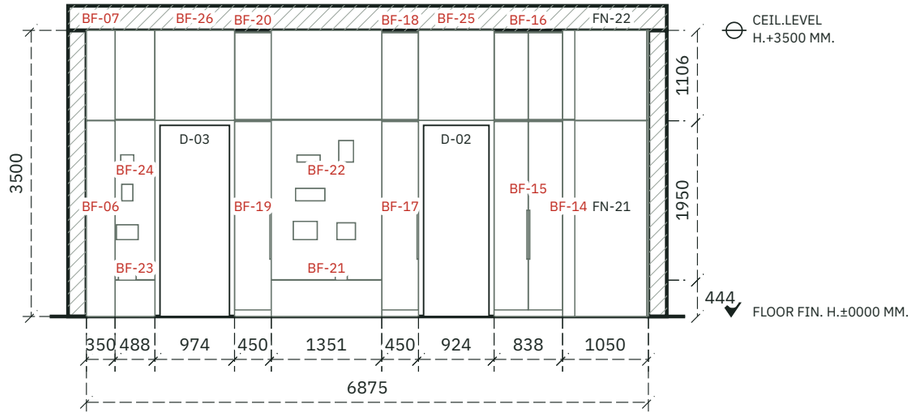

W3 ELEVATION · RM-01

SCALE 1 : 75

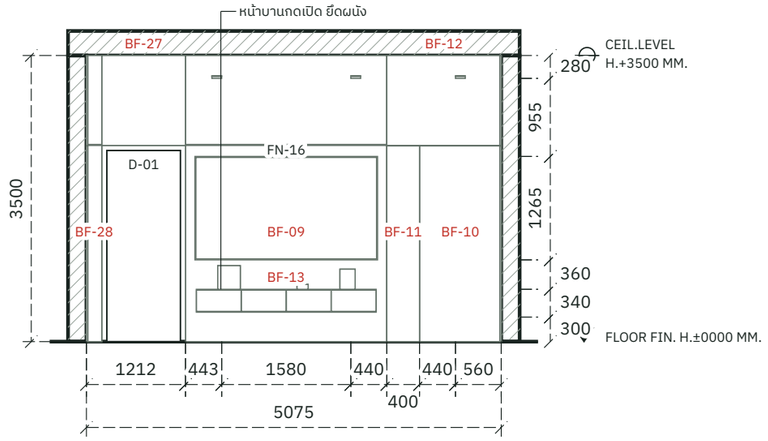

W4 ELEVATION · RM-01

SCALE 1 : 75

Master bedroom · ของที่ติดหรือชิดผนัง (ห่างไม่เกิน 400 มม.) แสดงตามรหัสในแปลน · ระดับวัดจากพื้นสำเร็จ

RM-01 ROOM RM-01 ELEVATION

SCALE 1 : 75

0 1 m

หน่วย มม. · DRAFT · ตรวจระยะหน้างาน / พิมพ์ A3 ขนาดจริง 100%

ระยะ สตูดิโอ

OWNER · LOCATION / เจ้าของ · สถานที่

—

—

PLAN / หมายเหตุ

—

PROFESSIONAL SEALS / ผู้ประกอบวิชาชีพ

ส-สถ. สย. สฟก.

DESIGNER TEAM / ทีมออกแบบ

ลงชื่อ

ลงชื่อ

ลงชื่อ

REVISION / แก้ไข

REV.	REMARK	DATE	BY
00	DRAFT	25/10/2569	

PROJECT / โครงการ

ห้องนอนมาสเตอร์ · Quiet luxury

DRAWING TITLE

ROOM RM-01 ELEVATION

LOCATION / สถานที่

—

OWNER / เจ้าของ

—

INTERIOR DESIGN

ระยะ สตูดิโอ


INTERIOR CONTRACTOR

ระยะ สตูดิโอ


CONSTRUCTION DRAWINGS

SCALE / A3	DWG NO.	REV.
1 : 75	ID-15-02	00

FN-01 : ฉากหัวเตียงบุผ้า แผงกลาง · จำนวน 1 ตัว

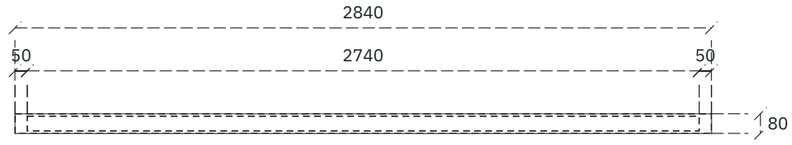


FN-01 PLAN
SCALE 1 : 25

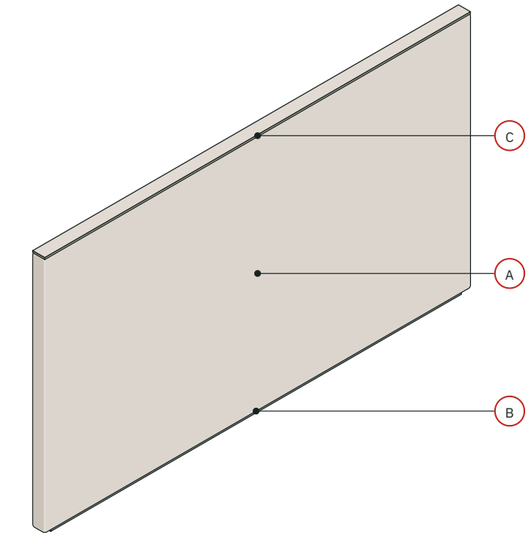


FN-01 ISOMETRIC
SCALE NTS

SPECIFICATION / รายละเอียด	
รายการ	ฉากหัวเตียงบุผ้า แผงกลาง
ขนาด (ก×ล×ส)	W.2840 × D.80 × H.1612 มม.
วัสดุ / ผิว	โครงไม้อัด บุฟองน้ำ หุ้มผ้า
งานขอบ / งานกลึง	เบาะ ขอบมน R12 ขอบตั้ง
จำนวน	1 ตัว · FN-01


MATERIAL / วัสดุ · ตาราง ID-17-17	
A	ผ้าลินินสีเกรจลายสลับ หุ้มผ้า เย็บตะเข็บคู่ · ส่งตัวอย่างผ้าให้
B	โลหะสีดำ
C	โลหะสีน้ำตาล (#7A5A3A)

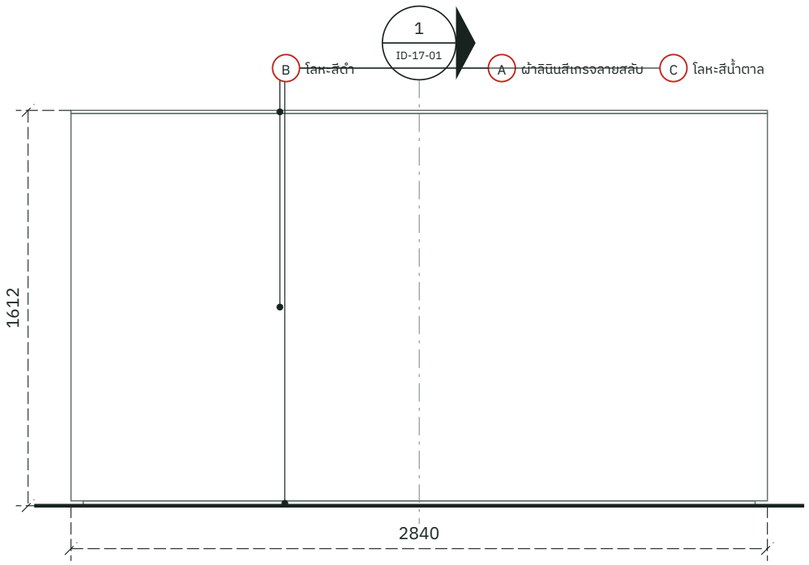

FN-01 FRONT
SCALE 1 : 25

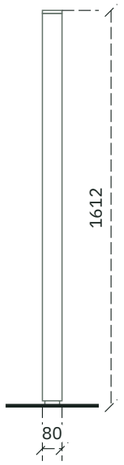

FN-01 SIDE
SCALE 1 : 25

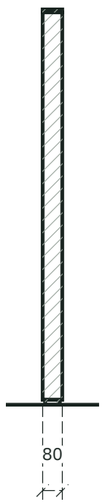

1 SECTION-1
SCALE 1 : 25

ขนาดจากโมเดล หน่วยมิลลิเมตร · ส่วนไหนที่ติดลามิเนตไม่ได้ให้ใช้ไม้จริงย้อมสีเทียบลามิเนต · ส่งตัวอย่างวัสดุให้ผู้ออกแบบอนุมัติก่อนผลิต

หน่วย มม. · DRAFT · ตรวจระยะหน้างาน / พิมพ์ A3 ขนาดจริง 100%

ระยะ สตูดิโอ

OWNER · LOCATION / เจ้าของ · สถานที่
—
—

PLAN / หมายเหตุ
—

PROFESSIONAL SEALS / ผู้ประกอบวิชาชีพ
ส-สถ. | สย. | สฟก.

DESIGNER TEAM / ทีมออกแบบ
ลงชื่อ _____
ลงชื่อ _____
ลงชื่อ _____

REVISION / แก้ไข

REV.	REMARK	DATE	BY
00	DRAFT	25/10/2569	

PROJECT / โครงการ
ห้องนอนมาสเตอร์ · Quiet luxury

DRAWING TITLE
FURNITURE FN-01

LOCATION / สถานที่
—

OWNER / เจ้าของ
—


INTERIOR DESIGN
ระยะ สตูดิโอ

INTERIOR CONTRACTOR
ระยะ สตูดิโอ

CONSTRUCTION DRAWINGS

SCALE / A3	DWG NO.	REV.
AS SHOWN	ID-17-01	00


FN-02 : ฉากหัวเตียงบุผ้า ปลายโค้ง · จำนวน 1 ตัว

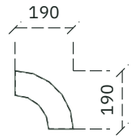

FN-02 PLAN
SCALE 1 : 20




FN-02 ISOMETRIC
SCALE NTS

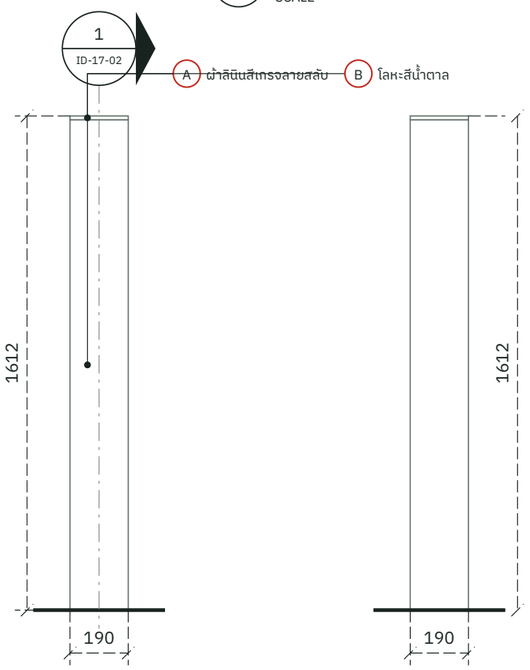

FN-02 FRONT
SCALE 1 : 20

FN-02 SIDE
SCALE 1 : 20

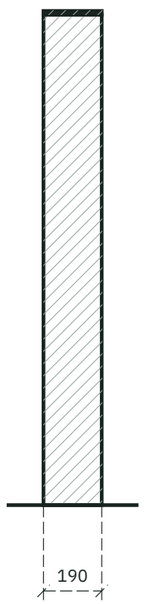

1 SECTION-1
SCALE 1 : 20

SPECIFICATION / รายละเอียด

รายการ	ฉากหัวเตียงบุผ้า ปลายโค้ง
ขนาด (ก×ล×ส)	W.190 × D.190 × H.1612 มม.
วัสดุ / ผิว	โครงไม้อัด บุฟองน้ำ หุ้มผ้า
งานขอบ / งานกลึง	ตัด CNC ตามรูป ×2
จำนวน	1 ตัว · FN-02

MATERIAL / วัสดุ · ตาราง ID-17-17

A	ผ้าลินินสีเกรจลายสลับ — หุ้มผ้า เย็บตะเข็บคู่ · ส่งตัวอย่างผ้าให้
B	โลหะสีน้ำตาล (#7A5A3A)

ขนาดจากโมเดล หน่วยมิลลิเมตร · ส่วนไหนที่ติดลามิเนตไม่ได้ให้ใช้ไม้จริงย้อมสีเทียบลามิเนต · ส่งตัวอย่างวัสดุให้ผู้ออกแบบอนุมัติก่อนผลิต

หน่วย มม. · DRAFT · ตรวจระยะหน้างาน / พิมพ์ A3 ขนาดจริง 100%

ระยะ สตูดิโอ

OWNER · LOCATION / เจ้าของ · สถานที่
—
—

PLAN / หมายเหตุ
—

PROFESSIONAL SEALS / ผู้ประกอบวิชาชีพ
ส-สถ. | สย. | สฟก.

DESIGNER TEAM / ทีมออกแบบ
ลงชื่อ
ลงชื่อ
ลงชื่อ

REVISION / แก้ไข

REV.	REMARK	DATE	BY
00	DRAFT	25/10/2569	

PROJECT / โครงการ
ห้องนอนมาสเตอร์ · Quiet luxury

DRAWING TITLE
FURNITURE FN-02

LOCATION / สถานที่
—

OWNER / เจ้าของ
—


INTERIOR DESIGN
ระยะ สตูดิโอ

INTERIOR CONTRACTOR
ระยะ สตูดิโอ

CONSTRUCTION DRAWINGS

SCALE / A3	DWG NO.	REV.
AS SHOWN	ID-17-02	00


FN-03 : ฉากหัวเตียงบุผ้า ปลายโค้ง · จำนวน 1 ตัว

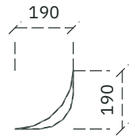

FN-03 PLAN
SCALE 1 : 20



FN-03 ISOMETRIC
SCALE NTS

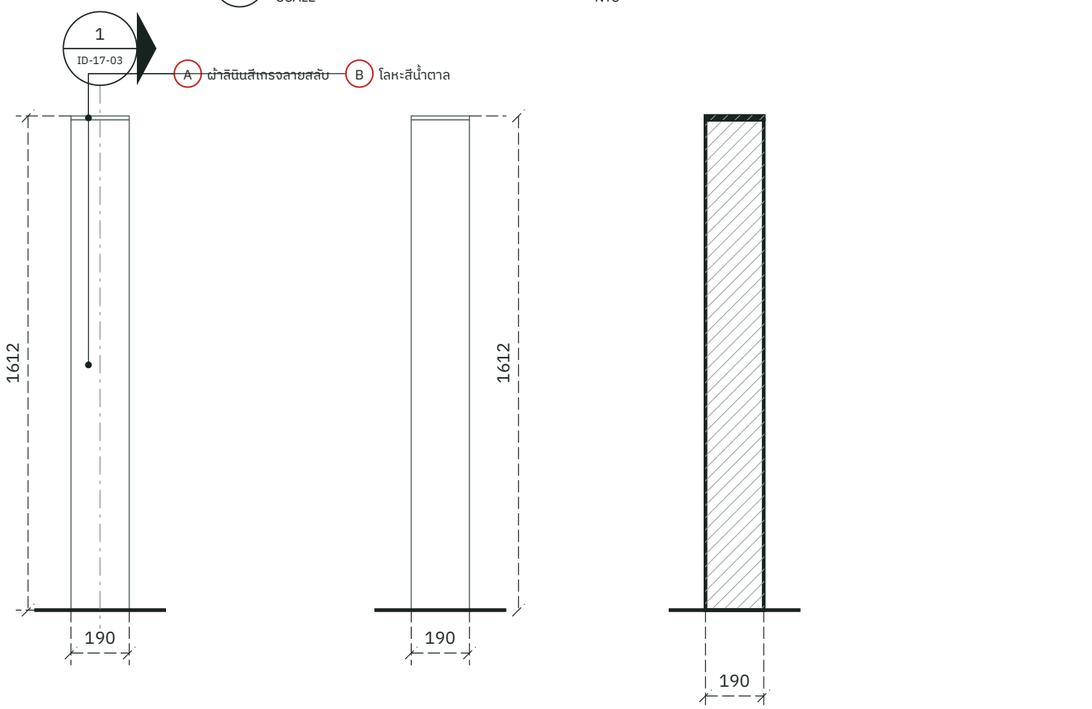

FN-03 FRONT
SCALE 1 : 20

FN-03 SIDE
SCALE 1 : 20

1 SECTION-1
SCALE 1 : 20

ขนาดจากโมเดล หน่วยมิลลิเมตร · ส่วนไหนที่ติดลามิเนตไม่ได้ให้ใช้ไม้จริงย้อมสีเทียบลามิเนต · ส่งตัวอย่างวัสดุให้ผู้ออกแบบอนุมัติก่อนผลิต

SPECIFICATION / รายละเอียด

รายการ	ฉากหัวเตียงบุผ้า ปลายโค้ง
ขนาด (ก×ล×ส)	W.190 × D.190 × H.1612 มม.
วัสดุ / ผิว	โครงไม้อัด บุฟองน้ำ หุ้มผ้า
งานขอบ / งานกลึง	ตัด CNC ตามรูป ×2
จำนวน	1 ตัว · FN-03

MATERIAL / วัสดุ · ตาราง ID-17-17

A	ผ้าลินินสีเกรจลายสลับ หุ้มผ้า เย็บตะเข็บคู่ · ส่งตัวอย่างผ้าให้
B	โลหะสีน้ำตาล (#7A5A3A)

หน่วย มม. · DRAFT · ตรวจระยะหน้างาน / พิมพ์ A3 ขนาดจริง 100%

ระยะ สตูดิโอ

OWNER · LOCATION / เจ้าของ · สถานที่
—
—

PLAN / หมายเหตุ
—

PROFESSIONAL SEALS / ผู้ประกอบวิชาชีพ
ส-สถ. | สย. | สฟก.

DESIGNER TEAM / ทีมออกแบบ
ลงชื่อ
ลงชื่อ
ลงชื่อ

REVISION / แก้ไข

REV.	REMARK	DATE	BY
00	DRAFT	25/10/2569	

PROJECT / โครงการ
ห้องนอนมาสเตอร์ · Quiet luxury

DRAWING TITLE
FURNITURE FN-03

LOCATION / สถานที่
—

OWNER / เจ้าของ
—


INTERIOR DESIGN
ระยะ สตูดิโอ

INTERIOR CONTRACTOR
ระยะ สตูดิโอ


CONSTRUCTION DRAWINGS

SCALE / A3	DWG NO.	REV.
AS SHOWN	ID-17-03	00

FN-05 : ม้านั่งปลายเตียง · จำนวน 1 ตัว

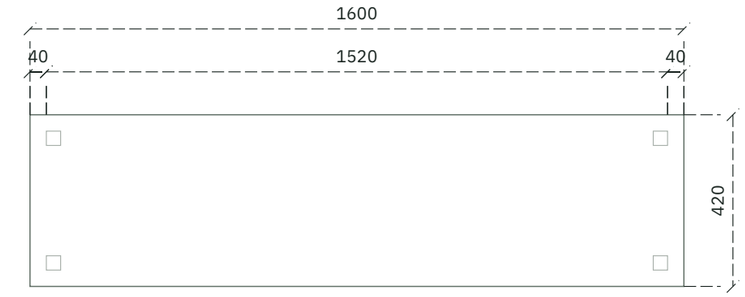

FN-05 PLAN
SCALE 1 : 15

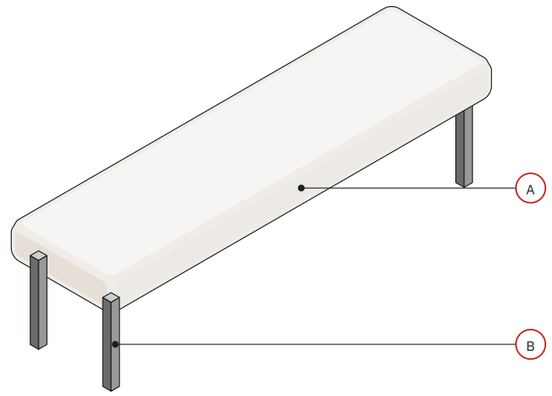


FN-05 ISOMETRIC
SCALE NTS

SPECIFICATION / รายละเอียด


รายการ	ม้านั่งปลายเตียง · เบาะบาง ขาเรียว
ขนาด (ก×ล×ส×สูงที่นั่ง)	W.1600 × D.420 × H.440 × SH.440 มม.
วัสดุ / ผิว	SF-02 ผ้าบูเคล่สีงาช้าง
จำนวน	1 ตัว · FN-05

MATERIAL / วัสดุ · ตาราง ID-17-17


A	SF-02 ผ้าบูเคล่สีงาช้าง หุ้มผ้า เย็บตะเข็บคู่ · ส่งตัวอย่างผ้าให้
B	โลหะสีดำ (#1C1C1C)

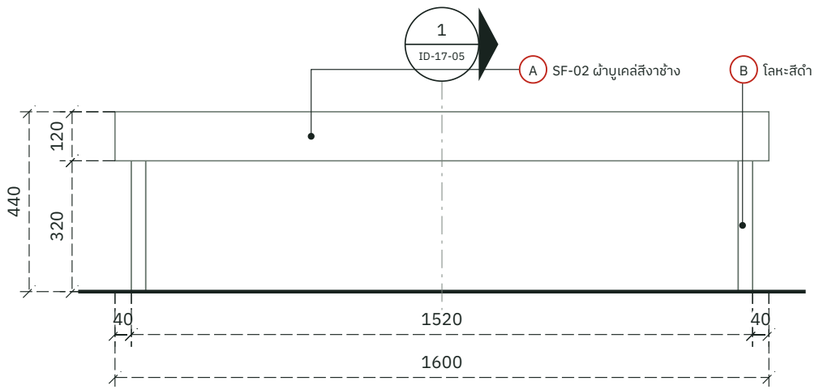

FN-05 FRONT
SCALE 1 : 15

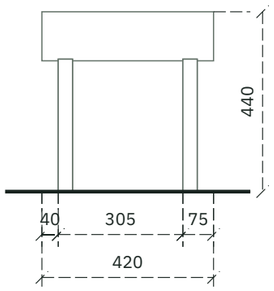

FN-05 SIDE
SCALE 1 : 15

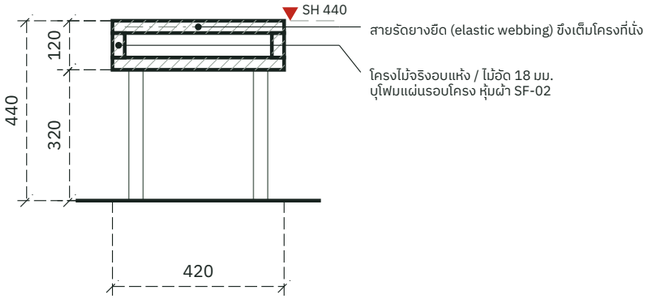

1 SECTION-1 · โครงสร้างเบาะ
SCALE 1 : 15

ขนาดจากโมเดล หน่วยมิลลิเมตร · ส่วนไหนที่ติดลามิเนตไม่ได้ให้ใช้ไม้จริงย้อมสีเทียบลามิเนต · ส่งตัวอย่างวัสดุให้ผู้ออกแบบอนุมัติก่อนผลิต

หน่วย มม. · DRAFT · ตรวจระยะหน้างาน / พิมพ์ A3 ขนาดจริง 100%

ระยะ สตูดิโอ

OWNER · LOCATION / เจ้าของ · สถานที่
—
—

PLAN / หมายเหตุ
—

PROFESSIONAL SEALS / ผู้ประกอบวิชาชีพ
ส-สถ. | สย. | สฟก.

DESIGNER TEAM / ทีมออกแบบ
ลงชื่อ
ลงชื่อ
ลงชื่อ

REVISION / แก้ไข

REV.	REMARK	DATE	BY
00	DRAFT	25/10/2569	

PROJECT / โครงการ
ห้องนอนมาสเตอร์ · Quiet luxury

DRAWING TITLE
FURNITURE FN-05

LOCATION / สถานที่
—

OWNER / เจ้าของ
—


INTERIOR DESIGN
ระยะ สตูดิโอ

INTERIOR CONTRACTOR
ระยะ สตูดิโอ


CONSTRUCTION DRAWINGS

SCALE / A3	DWG NO.	REV.
AS SHOWN	ID-17-05	00


FN-06, FN-07 : ตู้ข้างเตียง · จำนวน 2 ตัว

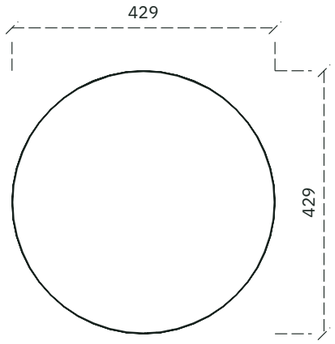


FN-06 PLAN
SCALE 1 : 10

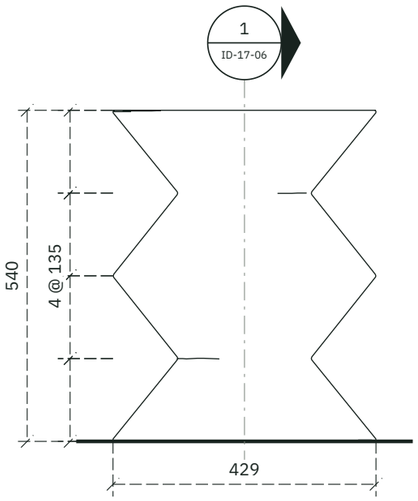


FN-06 FRONT
SCALE 1 : 10

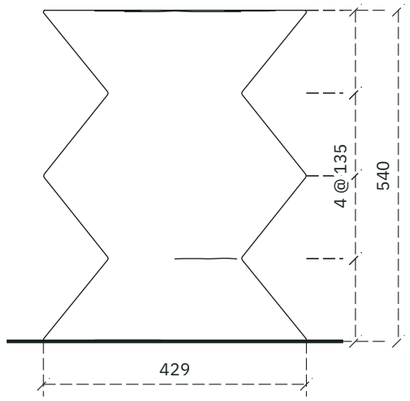

FN-06 SIDE
SCALE 1 : 10

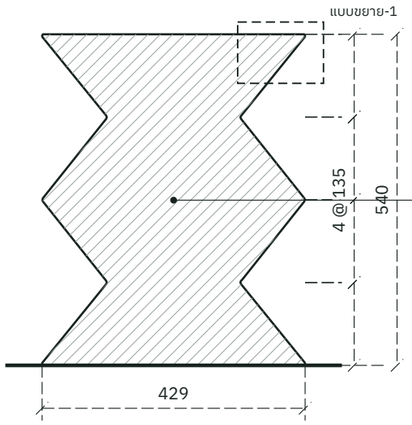

1 SECTION-1
SCALE 1 : 10

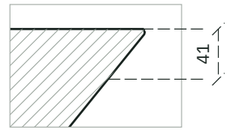

1 แบบขยาย-1 · ขอบท็อป
SCALE 1 : 5



ภาพอ้างอิงรูปแบบ · ผลิตตามแบบและวัสดุที่ระบุ

SPECIFICATION / รายละเอียด

รายการ	ตู้ข้างเตียง
ขนาด (ก×ล×ส)	W.429 × D.429 × H.540 มม.
วัสดุ / ผิว	ตามรายการวัสดุ ระบุก่อนสั่งผลิต
แบบอ้างอิง	โต๊ะข้างไม้สีเข้มทรงนาฬิกาทราย
จำนวน	2 ตัว · FN-06, FN-07

MATERIAL / วัสดุ · ตาราง ID-17-17

	A	วัสดุ โทนน้ำตาลเข้ม ตามรูปอ้างอิง ระบุรุ่น/รหัสก่อนสั่งผลิต

ขนาดจากโมเดล หน่วยมิลลิเมตร · เส้นประในแปลน = ส่วนที่อยู่ใต้ท็อป/เบาะ · ส่วนไหนที่ติดลามิเนตไม่ได้ให้ใช้ไม้จริงย้อมสีเทียบลามิเนต · ส่งตัวอย่างวัสดุให้ผู้ออกแบบอนุมัติก่อนผลิต

หน่วย มม. · DRAFT · ตรวจระยะหน้างาน / พิมพ์ A3 ขนาดจริง 100%

ระยะ สตูดิโอ

OWNER · LOCATION / เจ้าของ · สถานที่
—
—

PLAN / หมายเหตุ
—

PROFESSIONAL SEALS / ผู้ประกอบวิชาชีพ
ส-สถ. | สย. | สฟก.

DESIGNER TEAM / ทีมออกแบบ
ลงชื่อ _____
ลงชื่อ _____
ลงชื่อ _____

REVISION / แก้ไข

REV.	REMARK	DATE	BY
00	DRAFT	25/10/2569	

PROJECT / โครงการ
ห้องนอนมาสเตอร์ · Quiet luxury

DRAWING TITLE
FURNITURE FN-06

LOCATION / สถานที่
—

OWNER / เจ้าของ
—


INTERIOR DESIGN
ระยะ สตูดิโอ

INTERIOR CONTRACTOR
ระยะ สตูดิโอ


CONSTRUCTION DRAWINGS

SCALE / A3	DWG NO.	REV.
AS SHOWN	ID-17-06	00

FN-08 : ปูฟกลมบุผ้าบูเคล่ · จำนวน 1 ตัว

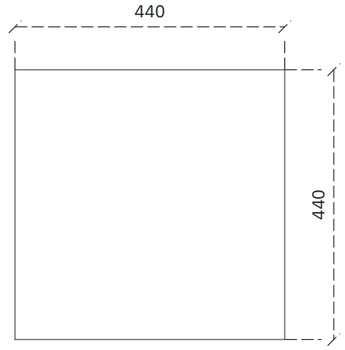


FN-08 PLAN
SCALE 1 : 10

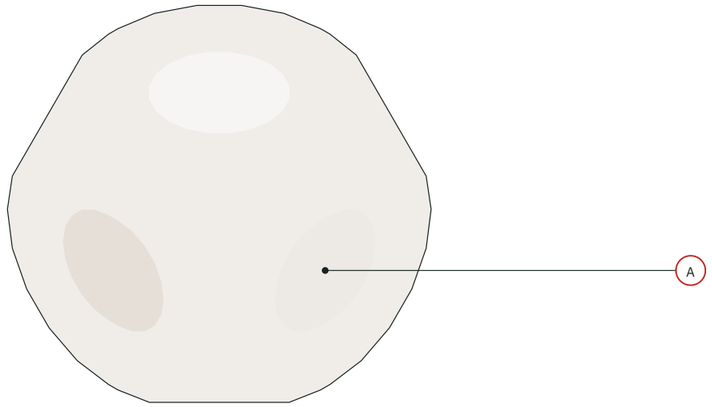


FN-08 ISOMETRIC
SCALE NTS

SPECIFICATION / รายละเอียด	
รายการ	ปูฟกลมบุผ้าบูเคล่
ขนาด (ก×ล×ส)	W.440 × D.440 × H.420 มม.
วัสดุ / ผิว	ตามรายการวัสดุ ระบุก่อนสั่งผลิต
งานขอบ / งานกลึง	เบาะ ขอบมน R210 ขอบตั้ง
จำนวน	1 ตัว · FN-08

MATERIAL / วัสดุ · ตาราง ID-17-17	
A	ผ้าบูเคล่สีงาช้าง หุ้มผ้า เย็บตะเข็บคู่ · ส่งตัวอย่างผ้าให้

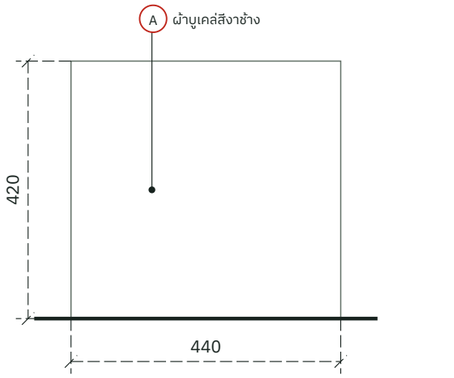

FN-08 FRONT
SCALE 1 : 10

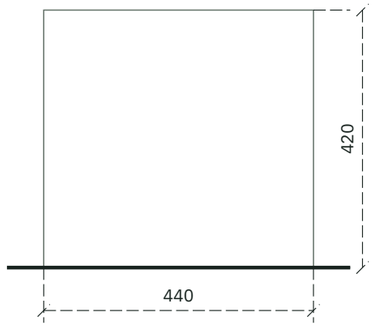

FN-08 SIDE
SCALE 1 : 10

ขนาดจากโมเดล หน่วยมิลลิเมตร · ส่วนไหนที่ติดลามิเนตไม่ได้ให้ใช้ไม้จริงย้อมสีเทียบลามิเนต · ส่งตัวอย่างวัสดุให้ผู้ออกแบบอนุมัติก่อนผลิต

หน่วย มม. · DRAFT · ตรวจระยะหน้างาน / พิมพ์ A3 ขนาดจริง 100%

ระยะ สตูดิโอ

OWNER · LOCATION / เจ้าของ · สถานที่
—
—

PLAN / หมายเหตุ
—

PROFESSIONAL SEALS / ผู้ประกอบวิชาชีพ
ส-สถ. | สย. | สฟก.

DESIGNER TEAM / ทีมออกแบบ
ลงชื่อ
ลงชื่อ
ลงชื่อ

REVISION / แก้ไข

REV.	REMARK	DATE	BY
00	DRAFT	25/10/2569	

PROJECT / โครงการ
ห้องนอนมาสเตอร์ · Quiet luxury

DRAWING TITLE
FURNITURE FN-08

LOCATION / สถานที่
—

OWNER / เจ้าของ
—


INTERIOR DESIGN
ระยะ สตูดิโอ

INTERIOR CONTRACTOR
ระยะ สตูดิโอ


CONSTRUCTION DRAWINGS

SCALE / A3	DWG NO.	REV.
AS SHOWN	ID-17-07	00


FN-11 : กล่อง mass · จำนวน 1 ตัว

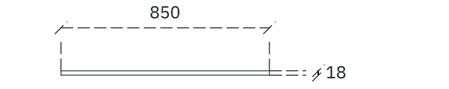

FN-11 PLAN
SCALE 1 : 25

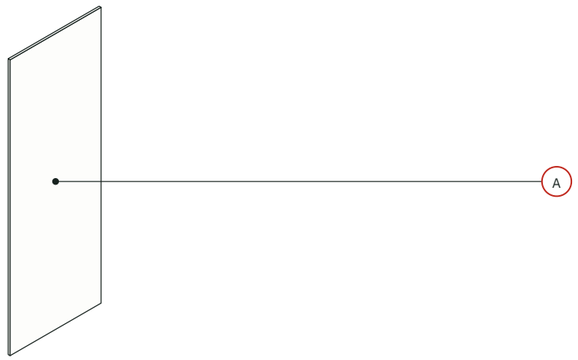

FN-11 ISOMETRIC
SCALE NTS

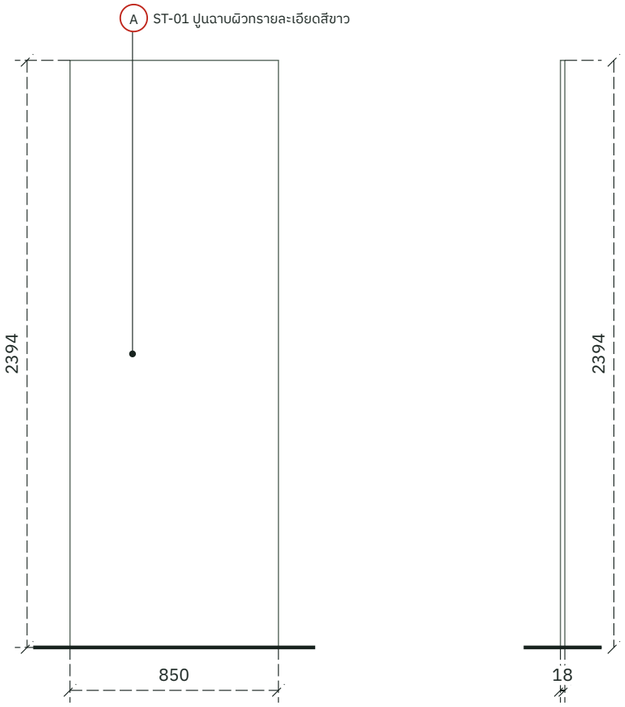

FN-11 FRONT
SCALE 1 : 25

FN-11 SIDE
SCALE 1 : 25

ขนาดจากโมเดล หน่วยมิลลิเมตร · ส่วนไหนที่ติดลามิเนตไม่ได้ให้ใช้ไม้จริงย้อมสีเทียบลามิเนต · ส่งตัวอย่างวัสดุให้ผู้ออกแบบอนุมัติก่อนผลิต

SPECIFICATION / รายละเอียด

รายการ	กล่อง mass
ขนาด (ก×ล×ส)	W.850 × D.18 × H.2394 มม.
วัสดุ / ผิว	ST-01 ปูนฉาบผิวทรายละเอียดสีขาว
จำนวน	1 ตัว · FN-11

MATERIAL / วัสดุ · ตาราง ID-17-17

A	ST-01 ปูนฉาบผิวทรายละเอียดสีขาว

หน่วย มม. · DRAFT · ตรวจระยะหน้างาน / พิมพ์ A3 ขนาดจริง 100%

ระยะ สตูดิโอ

OWNER · LOCATION / เจ้าของ · สถานที่
—
—

PLAN / หมายเหตุ
—

PROFESSIONAL SEALS / ผู้ประกอบวิชาชีพ
ส-สถ. | สย. | สฟก.

DESIGNER TEAM / ทีมออกแบบ
ลงชื่อ _____
ลงชื่อ _____
ลงชื่อ _____

REVISION / แก้ไข

REV.	REMARK	DATE	BY
00	DRAFT	25/10/2569	

PROJECT / โครงการ
ห้องนอนมาสเตอร์ · Quiet luxury

DRAWING TITLE
FURNITURE FN-11

LOCATION / สถานที่
—

OWNER / เจ้าของ
—


INTERIOR DESIGN
ระยะ สตูดิโอ

INTERIOR CONTRACTOR
ระยะ สตูดิโอ


CONSTRUCTION DRAWINGS

SCALE / A3	DWG NO.	REV.
AS SHOWN	ID-17-08	00

FN-12 : กล่อง mass · จำนวน 1 ตัว

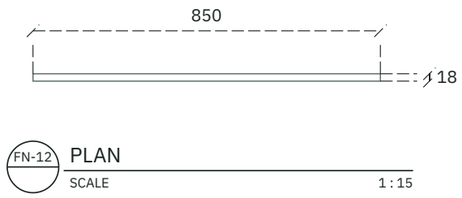


FN-12 PLAN
SCALE 1 : 15

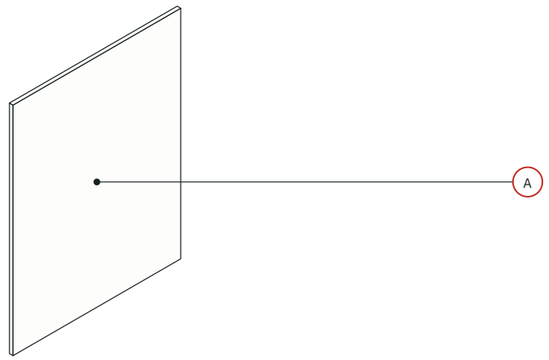


FN-12 ISOMETRIC
SCALE NTS

SPECIFICATION / รายละเอียด
รายการ กล่อง mass
ขนาด (ก×ล×ส) W.850 × D.18 × H.1100 มม.
วัสดุ / ผิว ST-01 ปูนฉาบผิวทรายละเอียดสีขาว
จำนวน 1 ตัว · FN-12

MATERIAL / วัสดุ · ตาราง ID-17-17	
	A ST-01 ปูนฉาบผิวทรายละเอียดสีขาว

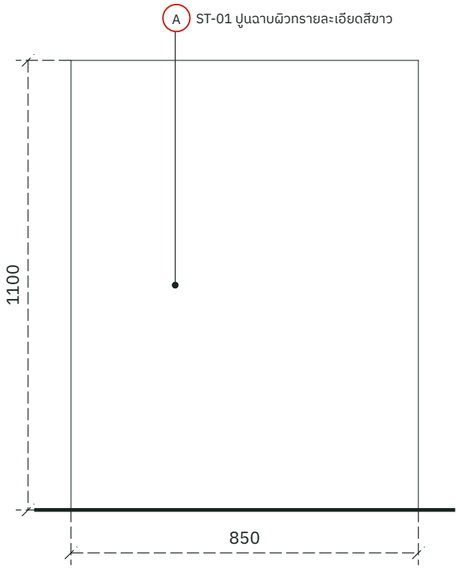

FN-12 FRONT
SCALE 1 : 15

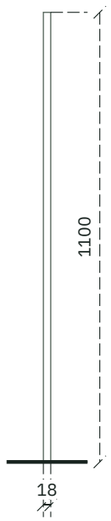

FN-12 SIDE
SCALE 1 : 15

ขนาดจากโมเดล หน่วยมิลลิเมตร · ส่วนไหนที่ติดลามิเนตไม่ได้ให้ใช้ไม้จริงย้อมสีเทียบลามิเนต · ส่งตัวอย่างวัสดุให้ผู้ออกแบบอนุมัติก่อนผลิต

หน่วย มม. · DRAFT · ตรวจระยะหน้างาน / พิมพ์ A3 ขนาดจริง 100%

ระยะ สตูดิโอ

OWNER · LOCATION / เจ้าของ · สถานที่
—
—

PLAN / หมายเหตุ
—

PROFESSIONAL SEALS / ผู้ประกอบวิชาชีพ
ส-สถ. | สย. | สฟก.

DESIGNER TEAM / ทีมออกแบบ
ลงชื่อ _____
ลงชื่อ _____
ลงชื่อ _____

REVISION / แก้ไข

REV.	REMARK	DATE	BY
00	DRAFT	25/10/2569	

PROJECT / โครงการ
ห้องนอนมาสเตอร์ · Quiet luxury

DRAWING TITLE
FURNITURE FN-12

LOCATION / สถานที่
—

OWNER / เจ้าของ
—


INTERIOR DESIGN
ระยะ สตูดิโอ

INTERIOR CONTRACTOR
ระยะ สตูดิโอ


CONSTRUCTION DRAWINGS

SCALE / A3	DWG NO.	REV.
AS SHOWN	ID-17-09	00


FN-13 : กล่อง mass · จำนวน 1 ตัว

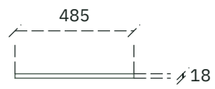

FN-13 PLAN
SCALE 1 : 25

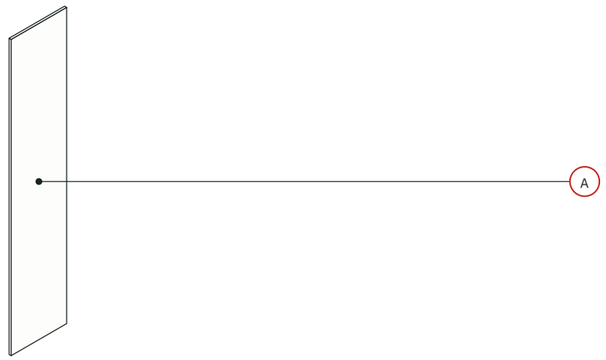

FN-13 ISOMETRIC
SCALE NTS

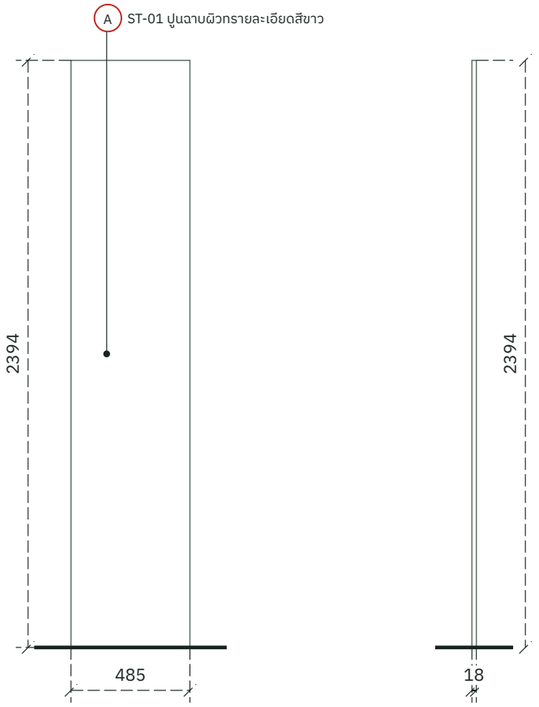

FN-13 FRONT
SCALE 1 : 25

FN-13 SIDE
SCALE 1 : 25

ขนาดจากโมเดล หน่วยมิลลิเมตร · ส่วนไหนที่ติดลามิเนตไม่ได้ให้ใช้ไม้จริงย้อมสีเทียบลามิเนต · ส่งตัวอย่างวัสดุให้ผู้ออกแบบอนุมัติก่อนผลิต

SPECIFICATION / รายละเอียด

รายการ	กล่อง mass
ขนาด (ก×ล×ส)	W.485 × D.18 × H.2394 มม.
วัสดุ / ผิว	ST-01 ปูนฉาบผิวทรายละเอียดสีขาว
จำนวน	1 ตัว · FN-13

MATERIAL / วัสดุ · ตาราง ID-17-17

A	ST-01 ปูนฉาบผิวทรายละเอียดสีขาว

หน่วย มม. · DRAFT · ตรวจระยะหน้างาน / พิมพ์ A3 ขนาดจริง 100%

ระยะ สตูดิโอ

OWNER · LOCATION / เจ้าของ · สถานที่
—
—

PLAN / หมายเหตุ
—

PROFESSIONAL SEALS / ผู้ประกอบวิชาชีพ
ส-สถ. | สย. | สฟก.

DESIGNER TEAM / ทีมออกแบบ
ลงชื่อ _____
ลงชื่อ _____
ลงชื่อ _____

REVISION / แก้ไข

REV.	REMARK	DATE	BY
00	DRAFT	25/10/2569	

PROJECT / โครงการ
ห้องนอนมาสเตอร์ · Quiet luxury

DRAWING TITLE
FURNITURE FN-13

LOCATION / สถานที่
—

OWNER / เจ้าของ
—

INTERIOR DESIGN
ระยะ สตูดิโอ

INTERIOR CONTRACTOR
ระยะ สตูดิโอ


CONSTRUCTION DRAWINGS

SCALE / A3	DWG NO.	REV.
AS SHOWN	ID-17-10	00


FN-14 : กล่อง mass · จำนวน 1 ตัว



FN-14 PLAN
SCALE 1 : 15

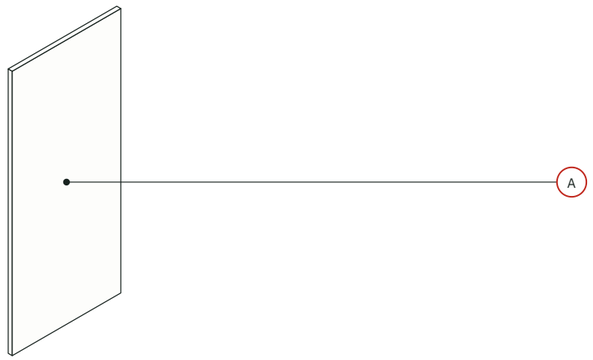

FN-14 ISOMETRIC
SCALE NTS

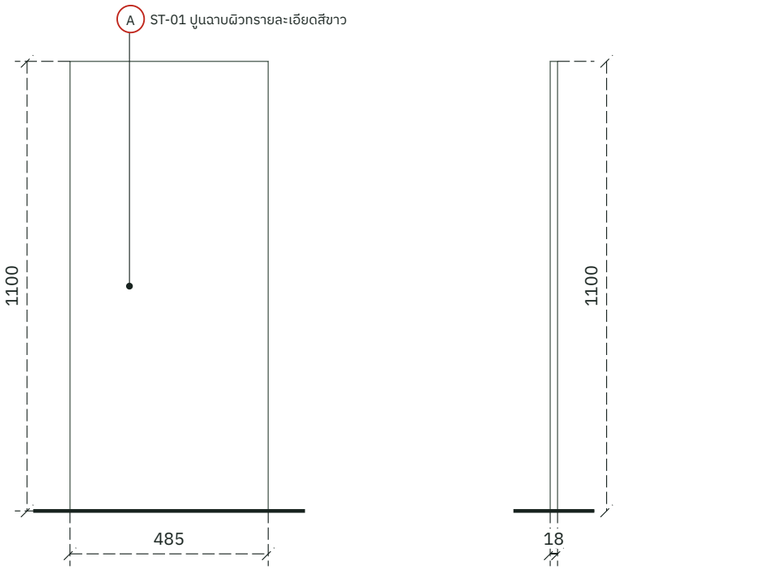

FN-14 FRONT
SCALE 1 : 15

FN-14 SIDE
SCALE 1 : 15

SPECIFICATION / รายละเอียด	
รายการ	กล่อง mass
ขนาด (ก×ล×ส)	W.485 × D.18 × H.1100 มม.
วัสดุ / ผิว	ST-01 ปูนฉาบผิวทรายละเอียดสีขาว
จำนวน	1 ตัว · FN-14

MATERIAL / วัสดุ · ตาราง ID-17-17	
	A ST-01 ปูนฉาบผิวทรายละเอียดสีขาว

ขนาดจากโมเดล หน่วยมิลลิเมตร · ส่วนไหนที่ติดลามิเนตไม่ได้ให้ใช้ไม้จริงย้อมสีเทียบลามิเนต · ส่งตัวอย่างวัสดุให้ผู้ออกแบบอนุมัติก่อนผลิต

หน่วย มม. · DRAFT · ตรวจระยะหน้างาน / พิมพ์ A3 ขนาดจริง 100%

ระยะ สตูดิโอ

OWNER · LOCATION / เจ้าของ · สถานที่
—
—

PLAN / หมายเหตุ
—

PROFESSIONAL SEALS / ผู้ประกอบวิชาชีพ
ส-สถ. | สย. | สฟก.

DESIGNER TEAM / ทีมออกแบบ
ลงชื่อ _____
ลงชื่อ _____
ลงชื่อ _____

REVISION / แก้ไข

REV.	REMARK	DATE	BY
00	DRAFT	25/10/2569	

PROJECT / โครงการ
ห้องนอนมาสเตอร์ · Quiet luxury

DRAWING TITLE
FURNITURE FN-14

LOCATION / สถานที่
—

OWNER / เจ้าของ
—

INTERIOR DESIGN
ระยะ สตูดิโอ

INTERIOR CONTRACTOR
ระยะ สตูดิโอ


CONSTRUCTION DRAWINGS

SCALE / A3	DWG NO.	REV.
AS SHOWN	ID-17-11	00


FN-15 : กล่อง mass · จำนวน 1 ตัว




FN-15 PLAN
SCALE 1 : 40

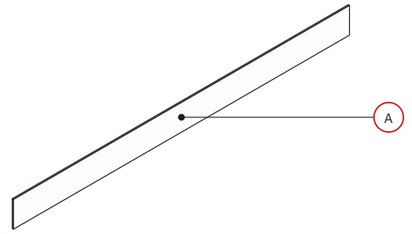

FN-15 ISOMETRIC
SCALE NTS

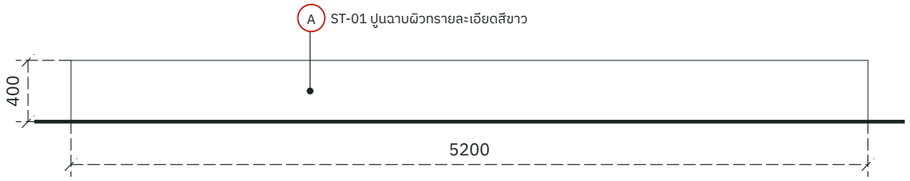

FN-15 FRONT
SCALE 1 : 40

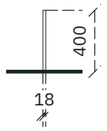

FN-15 SIDE
SCALE 1 : 40

SPECIFICATION / รายละเอียด

รายการ	กล่อง mass
ขนาด (ก×ล×ส)	W.5200 × D.18 × H.400 มม.
วัสดุ / ผิว	ST-01 ปูนฉาบผิวทรายละเอียดสีขาว
จำนวน	1 ตัว · FN-15

MATERIAL / วัสดุ · ตาราง ID-17-17

A	ST-01 ปูนฉาบผิวทรายละเอียดสีขาว

ขนาดจากโมเดล หน่วยมิลลิเมตร · ส่วนไหนที่ติดลามิเนตไม่ได้ให้ใช้ไม้จริงย้อมสีเทียบลามิเนต · ส่งตัวอย่างวัสดุให้ผู้ออกแบบอนุมัติก่อนผลิต

หน่วย มม. · DRAFT · ตรวจระยะหน้างาน / พิมพ์ A3 ขนาดจริง 100%

ระยะ สตูดิโอ

OWNER · LOCATION / เจ้าของ · สถานที่
—
—

PLAN / หมายเหตุ
—

PROFESSIONAL SEALS / ผู้ประกอบวิชาชีพ
ส-สถ. | สย. | สฟก.

DESIGNER TEAM / ทีมออกแบบ
ลงชื่อ _____
ลงชื่อ _____
ลงชื่อ _____

REVISION / แก้ไข

REV.	REMARK	DATE	BY
00	DRAFT	25/10/2569	

PROJECT / โครงการ
ห้องนอนมาสเตอร์ · Quiet luxury

DRAWING TITLE
FURNITURE FN-15

LOCATION / สถานที่
—

OWNER / เจ้าของ
—


INTERIOR DESIGN
ระยะ สตูดิโอ

INTERIOR CONTRACTOR
ระยะ สตูดิโอ

CONSTRUCTION DRAWINGS

SCALE / A3	DWG NO.	REV.
AS SHOWN	ID-17-12	00

FN-17 : อาร์มแชร์ · จำนวน 1 ตัว

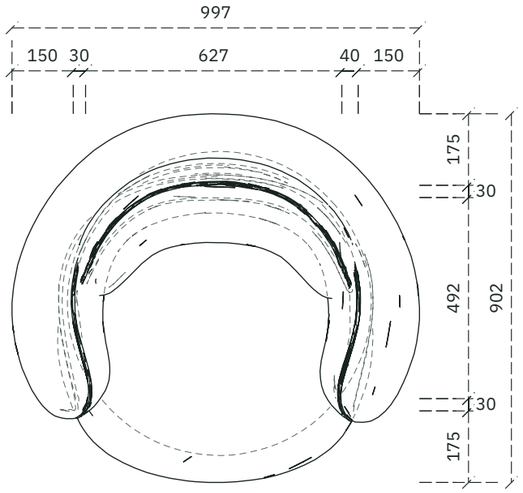


FN-17 PLAN
SCALE 1 : 15




ภาพอ้างอิงรูปแบบ · ผลิตตามแบบและวัสดุที่ระบุ

SPECIFICATION / รายละเอียด
รายการ อาร์มแชร์
ขนาด (ก×ล×ส×สูงที่นั่ง) W.997 × D.902 × H.691 × SH.366 มม.
วัสดุ / ผิว ตามรายการวัสดุ ระบุก่อนสั่งผลิต
แบบอ้างอิง อาร์มแชร์ทรงโค้งมน บุผ้าสีเทา
จำนวน 1 ตัว · FN-17

MATERIAL / วัสดุ · ตาราง ID-17-17	
	A ผ้า โทนเทา ระบุรุ่น/รหัส/สีผ้าก่อนสั่งผลิต
	B ขา / ฐาน · โลหะ โทนเทา ระบุรุ่น/รหัสก่อนสั่งผลิต

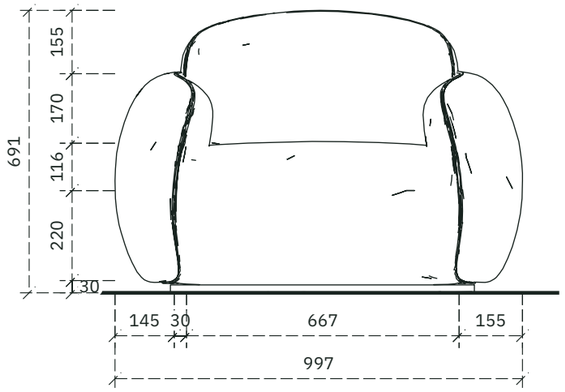

FN-17 FRONT
SCALE 1 : 15

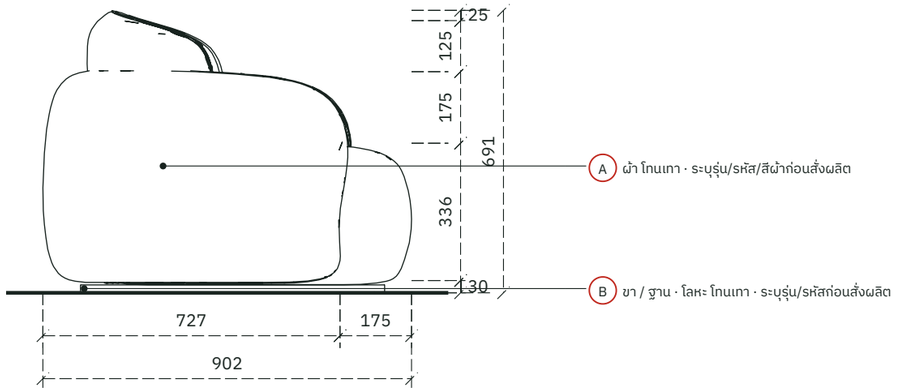

FN-17 SIDE
SCALE 1 : 15

ขนาดจากโมเดล หน่วยมิลลิเมตร · เส้นประในแปลน = ส่วนที่อยู่ใต้ท็อป/เบาะ · ส่วนไหนที่ติดลามิเนตไม่ได้ให้ใช้ไม้จริงย้อมสีเทียบลามิเนต · ส่งตัวอย่างวัสดุให้ผู้ออกแบบอนุมัติก่อนผลิต

หน่วย มม. · DRAFT · ตรวจระยะหน้างาน / พิมพ์ A3 ขนาดจริง 100%

ระยะ สตูดิโอ

OWNER · LOCATION / เจ้าของ · สถานที่
—
—

PLAN / หมายเหตุ
—

PROFESSIONAL SEALS / ผู้ประกอบวิชาชีพ
ส-สถ. | สย. | สฟก.

DESIGNER TEAM / ทีมออกแบบ
ลงชื่อ _____
ลงชื่อ _____
ลงชื่อ _____

REVISION / แก้ไข

REV.	REMARK	DATE	BY
00	DRAFT	25/10/2569	

PROJECT / โครงการ
ห้องนอนมาสเตอร์ · Quiet luxury

DRAWING TITLE
FURNITURE FN-17

LOCATION / สถานที่
—

OWNER / เจ้าของ
—


INTERIOR DESIGN
ระยะ สตูดิโอ

INTERIOR CONTRACTOR
ระยะ สตูดิโอ


CONSTRUCTION DRAWINGS

SCALE / A3	DWG NO.	REV.
AS SHOWN	ID-17-13	00


FN-19 : ตู้ข้างเตียง · จำนวน 1 ตัว

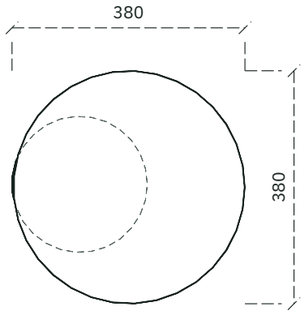

FN-19 PLAN
SCALE 1 : 10

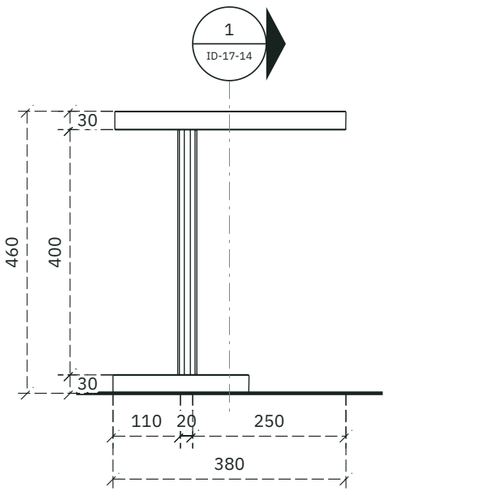

FN-19 FRONT
SCALE 1 : 10

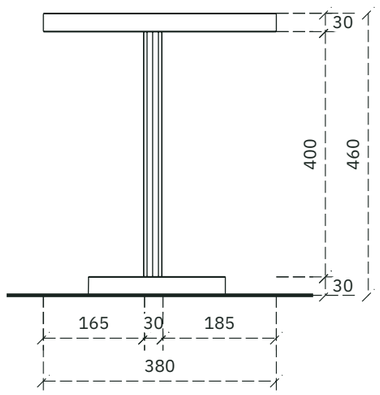


FN-19 SIDE
SCALE 1 : 10



ภาพอ้างอิงรูปแบบ · ผลิตตามแบบและวัสดุที่ระบุ


SPECIFICATION / รายละเอียด
รายการ ตู้ข้างเตียง
ขนาด (ก×ล×ส) W.380 × D.380 × H.460 มม.
วัสดุ / ผิว ตามรายการวัสดุ ระบุก่อนสั่งผลิต
แบบอ้างอิง โต๊ะข้างกลมขาเดี่ยว สีดำ
จำนวน 1 ตัว · FN-19

MATERIAL / วัสดุ · ตาราง ID-17-17	
	A โลหะ โทนเทา ระบุรุ่น/รหัสก่อนสั่งผลิต

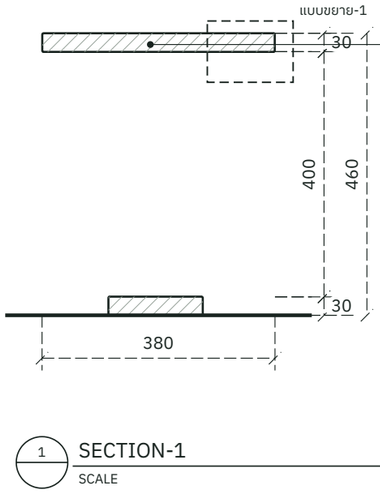

A โลหะ โทนเทา · ระบุรุ่น/รหัสก่อนสั่งผลิต

SECTION-1
SCALE 1 : 10

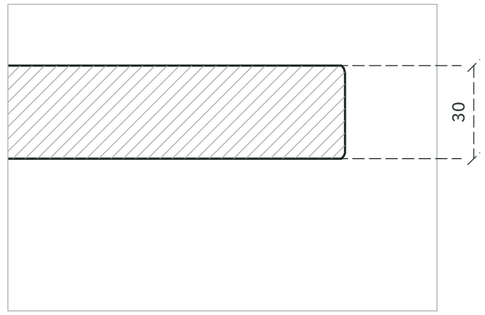

1 แบบขยาย-1 · ขอบท็อป
SCALE 1 : 2

ขนาดจากโมเดล หน่วยมิลลิเมตร · เส้นประในแปลน = ส่วนที่อยู่ใต้ท็อป/เบาะ · ส่วนไหนที่ติดลามิเนตไม่ได้ให้ใช้ไม้จริงย้อมสีเทียบลามิเนต · ส่งตัวอย่างวัสดุให้ผู้ออกแบบอนุมัติก่อนผลิต

หน่วย มม. · DRAFT · ตรวจระยะหน้างาน / พิมพ์ A3 ขนาดจริง 100%

ระยะ สตูดิโอ

OWNER · LOCATION / เจ้าของ · สถานที่
—
—

PLAN / หมายเหตุ
—

PROFESSIONAL SEALS / ผู้ประกอบวิชาชีพ
ส-สถ. | สย. | สฟก.

DESIGNER TEAM / ทีมออกแบบ
ลงชื่อ _____
ลงชื่อ _____
ลงชื่อ _____

REVISION / แก้ไข

REV.	REMARK	DATE	BY
00	DRAFT	25/10/2569	

PROJECT / โครงการ
ห้องนอนมาสเตอร์ · Quiet luxury

DRAWING TITLE
FURNITURE FN-19

LOCATION / สถานที่
—

OWNER / เจ้าของ
—

INTERIOR DESIGN
ระยะ สตูดิโอ

INTERIOR CONTRACTOR
ระยะ สตูดิโอ


CONSTRUCTION DRAWINGS

SCALE / A3	DWG NO.	REV.
AS SHOWN	ID-17-14	00


FN-21 : กล่อง mass · จำนวน 1 ตัว



FN-21 PLAN
SCALE 1 : 25

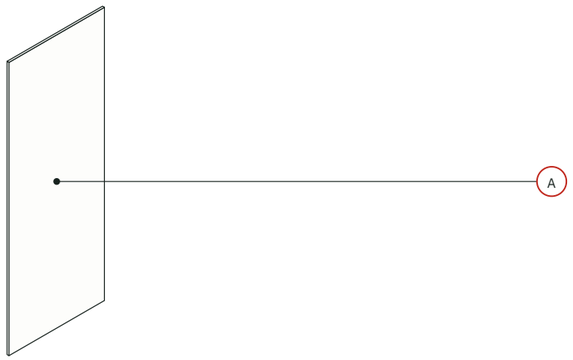

FN-21 ISOMETRIC
SCALE NTS

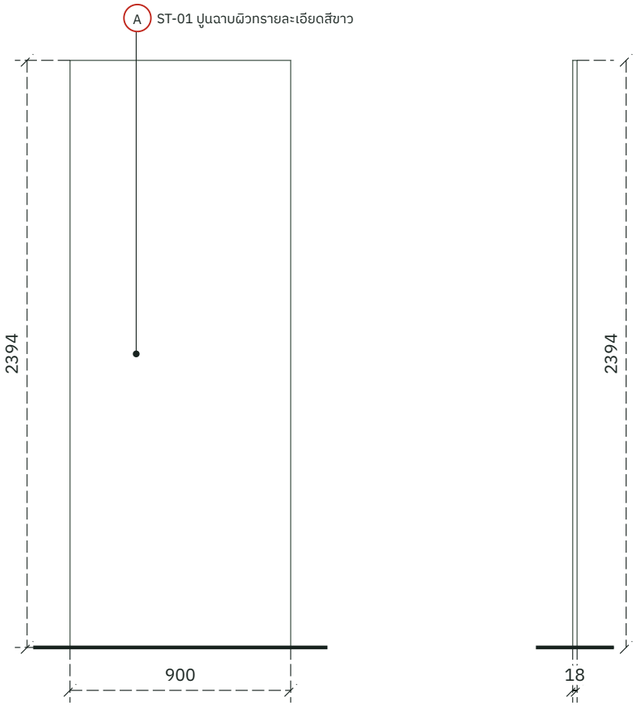

FN-21 FRONT
SCALE 1 : 25

FN-21 SIDE
SCALE 1 : 25

ขนาดจากโมเดล หน่วยมิลลิเมตร · ส่วนไหนที่ติดลามิเนตไม่ได้ให้ใช้ไม้จริงย้อมสีเทียบลามิเนต · ส่งตัวอย่างวัสดุให้ผู้ออกแบบอนุมัติก่อนผลิต

SPECIFICATION / รายละเอียด

รายการ	กล่อง mass
ขนาด (ก×ล×ส)	W.900 × D.18 × H.2394 มม.
วัสดุ / ผิว	ST-01 ปูนฉาบผิวทรายละเอียดสีขาว
จำนวน	1 ตัว · FN-21

MATERIAL / วัสดุ · ตาราง ID-17-17

A	ST-01 ปูนฉาบผิวทรายละเอียดสีขาว

หน่วย มม. · DRAFT · ตรวจระยะหน้างาน / พิมพ์ A3 ขนาดจริง 100%

ระยะ สตูดิโอ

OWNER · LOCATION / เจ้าของ · สถานที่
—
—

PLAN / หมายเหตุ
—

PROFESSIONAL SEALS / ผู้ประกอบวิชาชีพ
ส-สถ. | สย. | สฟก.

DESIGNER TEAM / ทีมออกแบบ
ลงชื่อ _____
ลงชื่อ _____
ลงชื่อ _____

REVISION / แก้ไข

REV.	REMARK	DATE	BY
00	DRAFT	25/10/2569	

PROJECT / โครงการ
ห้องนอนมาสเตอร์ · Quiet luxury

DRAWING TITLE
FURNITURE FN-21

LOCATION / สถานที่
—

OWNER / เจ้าของ
—

INTERIOR DESIGN
ระยะ สตูดิโอ

INTERIOR CONTRACTOR
ระยะ สตูดิโอ


CONSTRUCTION DRAWINGS

SCALE / A3	DWG NO.	REV.
AS SHOWN	ID-17-15	00

FN-22 : กล่อง mass · จำนวน 1 ตัว



FN-22 PLAN
SCALE 1 : 15

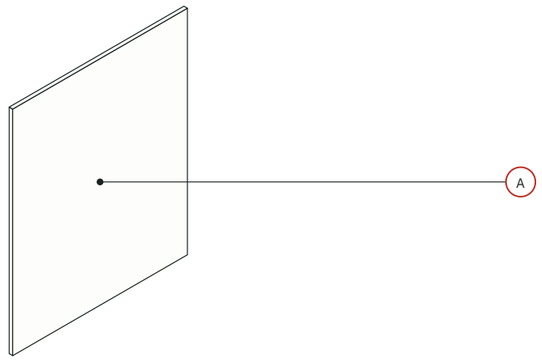


FN-22 ISOMETRIC
SCALE NTS


SPECIFICATION / รายละเอียด	
รายการ	กล่อง mass
ขนาด (ก×ล×ส)	W.900 × D.18 × H.1100 มม.
วัสดุ / ผิว	ST-01 ปูนฉาบผิวทรายละเอียดสีขาว
จำนวน	1 ตัว · FN-22

MATERIAL / วัสดุ · ตาราง ID-17-17

A	ST-01 ปูนฉาบผิวทรายละเอียดสีขาว

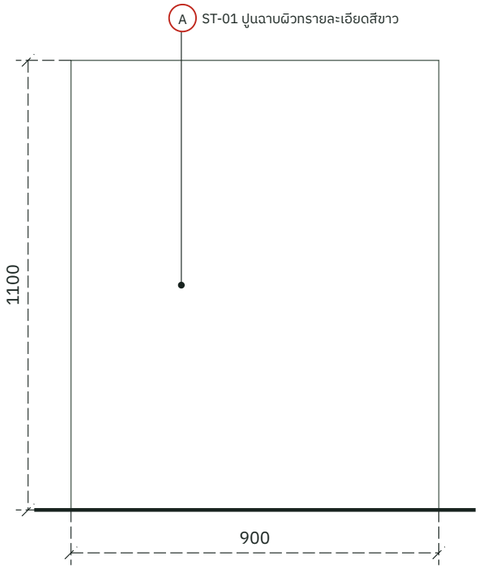

FN-22 FRONT
SCALE 1 : 15

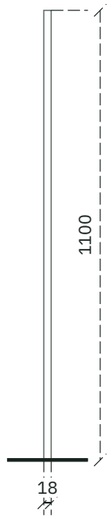

FN-22 SIDE
SCALE 1 : 15

ขนาดจากโมเดล หน่วยมิลลิเมตร · ส่วนไหนที่ติดลามิเนตไม่ได้ให้ใช้ไม้จริงย้อมสีเทียบลามิเนต · ส่งตัวอย่างวัสดุให้ผู้ออกแบบอนุมัติก่อนผลิต

หน่วย มม. · DRAFT · ตรวจระยะหน้างาน / พิมพ์ A3 ขนาดจริง 100%

ระยะ สตูดิโอ

OWNER · LOCATION / เจ้าของ · สถานที่
—
—

PLAN / หมายเหตุ
—

PROFESSIONAL SEALS / ผู้ประกอบวิชาชีพ
ส-สถ. | สย. | สฟก.

DESIGNER TEAM / ทีมออกแบบ
ลงชื่อ _____
ลงชื่อ _____
ลงชื่อ _____

REVISION / แก้ไข

REV.	REMARK	DATE	BY
00	DRAFT	25/10/2569	

PROJECT / โครงการ
ห้องนอนมาสเตอร์ · Quiet luxury

DRAWING TITLE
FURNITURE FN-22

LOCATION / สถานที่
—

OWNER / เจ้าของ
—

INTERIOR DESIGN
ระยะ สตูดิโอ

INTERIOR CONTRACTOR
ระยะ สตูดิโอ

CONSTRUCTION DRAWINGS

SCALE / A3	DWG NO.	REV.
AS SHOWN	ID-17-16	00

วัสดุเฟอร์นิเจอร์ลอยตัว / LOOSE FURNITURE MATERIAL

ตัวอย่าง	รหัส	วัสดุ / ผิว	ใช้กับ	ผู้ผลิต / รุ่น / สี	หมายเหตุ
	— (วัสดุ)	ผ้าลินินสีเกรจลายสลับ หุ้มผ้า เย็บตะเข็บคู่ · ส่งตัวอย่างผ้าให้	FN-01, FN-02, FN-03		ระบุความทนถลอก (Martindale) และการกันไฟก่อนสั่งผ้า
	— (โลหะ)	โลหะสีดำ	FN-01		ส่งตัวอย่างให้อนุมัติ ก่อนสั่งผลิต
	— (โลหะ)	โลหะสีน้ำตาล (#7A5A3A)	FN-01, FN-02, FN-03		ส่งตัวอย่างให้อนุมัติ ก่อนสั่งผลิต
	SF-02 (ผิวหลัก)	ผ้าบูเคล่สีงาช้าง หุ้มผ้า เย็บตะเข็บคู่ · ส่งตัวอย่างผ้าให้	FN-05		ระบุความทนถลอก (Martindale) และการกันไฟก่อนสั่งผ้า
	— (โลหะ)	โลหะสีดำ (#1C1C1C)	FN-05		ส่งตัวอย่างให้อนุมัติ ก่อนสั่งผลิต
	— (ผิว)	วัสดุ โทนน้ำตาลเข้ม ตามรูปอ้างอิง ระบุรุ่น/รหัสก่อนสั่งผลิต	FN-06, FN-07		ส่งตัวอย่างให้อนุมัติ ก่อนสั่งผลิต
	— (วัสดุ)	ผ้าบูเคล่สีงาช้าง หุ้มผ้า เย็บตะเข็บคู่ · ส่งตัวอย่างผ้าให้	FN-08		ระบุความทนถลอก (Martindale) และการกันไฟก่อนสั่งผ้า
	ST-01 (ผิวหลัก)	ปูนฉาบผิวทรายละเอียดสีขาว	FN-11, FN-12, FN-13, FN-14, FN		ส่งตัวอย่างให้อนุมัติ ก่อนสั่งผลิต
	— (ผ้า)	ผ้า โทนเทา ระบุรุ่น/รหัส/สีผ้าก่อนสั่งผลิต	FN-17		ระบุความทนถลอก (Martindale) และการกันไฟก่อนสั่งผ้า

สีตัวอย่างเป็นสีบนจอ ใช้เทียบเบื้องต้นเท่านั้น · ยืนยันด้วยตัวอย่างวัสดุจริงก่อนสั่งผลิตทุกรายการ

หน่วย มม. · DRAFT · ตรวจระยะหน้างาน / พิมพ์ A3 ขนาดจริง 100%

ระยะ สตูดิโอ

OWNER · LOCATION / เจ้าของ · สถานที่

—

—

PLAN / หมายเหตุ

—

PROFESSIONAL SEALS / ผู้ประกอบวิชาชีพ

ส-สถ. | สย. | สฟก.

DESIGNER TEAM / ทีมออกแบบ

ลงชื่อ _____

ลงชื่อ _____

ลงชื่อ _____

REVISION / แก้ไข

REV.	REMARK	DATE	BY
00	DRAFT	25/10/2569	

PROJECT / โครงการ

ห้องนอนมาสเตอร์ · Quiet luxury

DRAWING TITLE

LOOSE FURNITURE MATERIAL

LOCATION / สถานที่

—

OWNER / เจ้าของ

—

INTERIOR DESIGN

ระยะ สตูดิโอ

INTERIOR CONTRACTOR

ระยะ สตูดิโอ

CONSTRUCTION DRAWINGS

SCALE / A3	DWG NO.	REV.
NTS	ID-17-17	00

วัสดุเฟอร์นิเจอร์ลอยตัว / LOOSE FURNITURE MATERIAL

ตัวอย่าง	รหัส	วัสดุ / ผิว	ใช้กับ	ผู้ผลิต / รุ่น / สี	หมายเหตุ
	— (โลหะ)	ขา / ฐาน · โลหะ โทนเทา ระบุรุ่น/รหัสก่อนสั่งผลิต	FN-17	_____ _____	ส่งตัวอย่างให้อนุมัติ ก่อนสั่งผลิต
	— (โลหะ)	โลหะ โทนเทา ระบุรุ่น/รหัสก่อนสั่งผลิต	FN-19	_____ _____	ส่งตัวอย่างให้อนุมัติ ก่อนสั่งผลิต

สีตัวอย่างเป็นสีบนจอ ใช้เทียบเบื้องต้นเท่านั้น · ยืนยันด้วยตัวอย่างวัสดุจริงก่อนสั่งผลิตทุกรายการ

หน่วย มม. · DRAFT · ตรวจระยะหน้างาน / พิมพ์ A3 ขนาดจริง 100%

ระยะ สตูดิโอ

OWNER · LOCATION / เจ้าของ · สถานที่

—

—

PLAN / หมายเหตุ

—

PROFESSIONAL SEALS / ผู้ประกอบวิชาชีพ

ส-สถ. | สย. | สฟก.

DESIGNER TEAM / ทีมออกแบบ

ลงชื่อ _____

ลงชื่อ _____

ลงชื่อ _____

REVISION / แก้ไข

REV.	REMARK	DATE	BY
00	DRAFT	25/10/2569	

PROJECT / โครงการ

ห้องนอนมาสเตอร์ · Quiet luxury

DRAWING TITLE

LOOSE FURNITURE MATERIAL

LOCATION / สถานที่

—

OWNER / เจ้าของ

—

INTERIOR DESIGN

ระยะ สตูดิโอ

INTERIOR CONTRACTOR

ระยะ สตูดิโอ

CONSTRUCTION DRAWINGS

SCALE / A3	DWG NO.	REV.
NTS	ID-17-18	00